


日期	姓名	专业	日期	姓名	专业
		建筑			建筑
		结构			结构
		给排水			给排水
		暖通			暖通
		电气			电气
		其他			其他

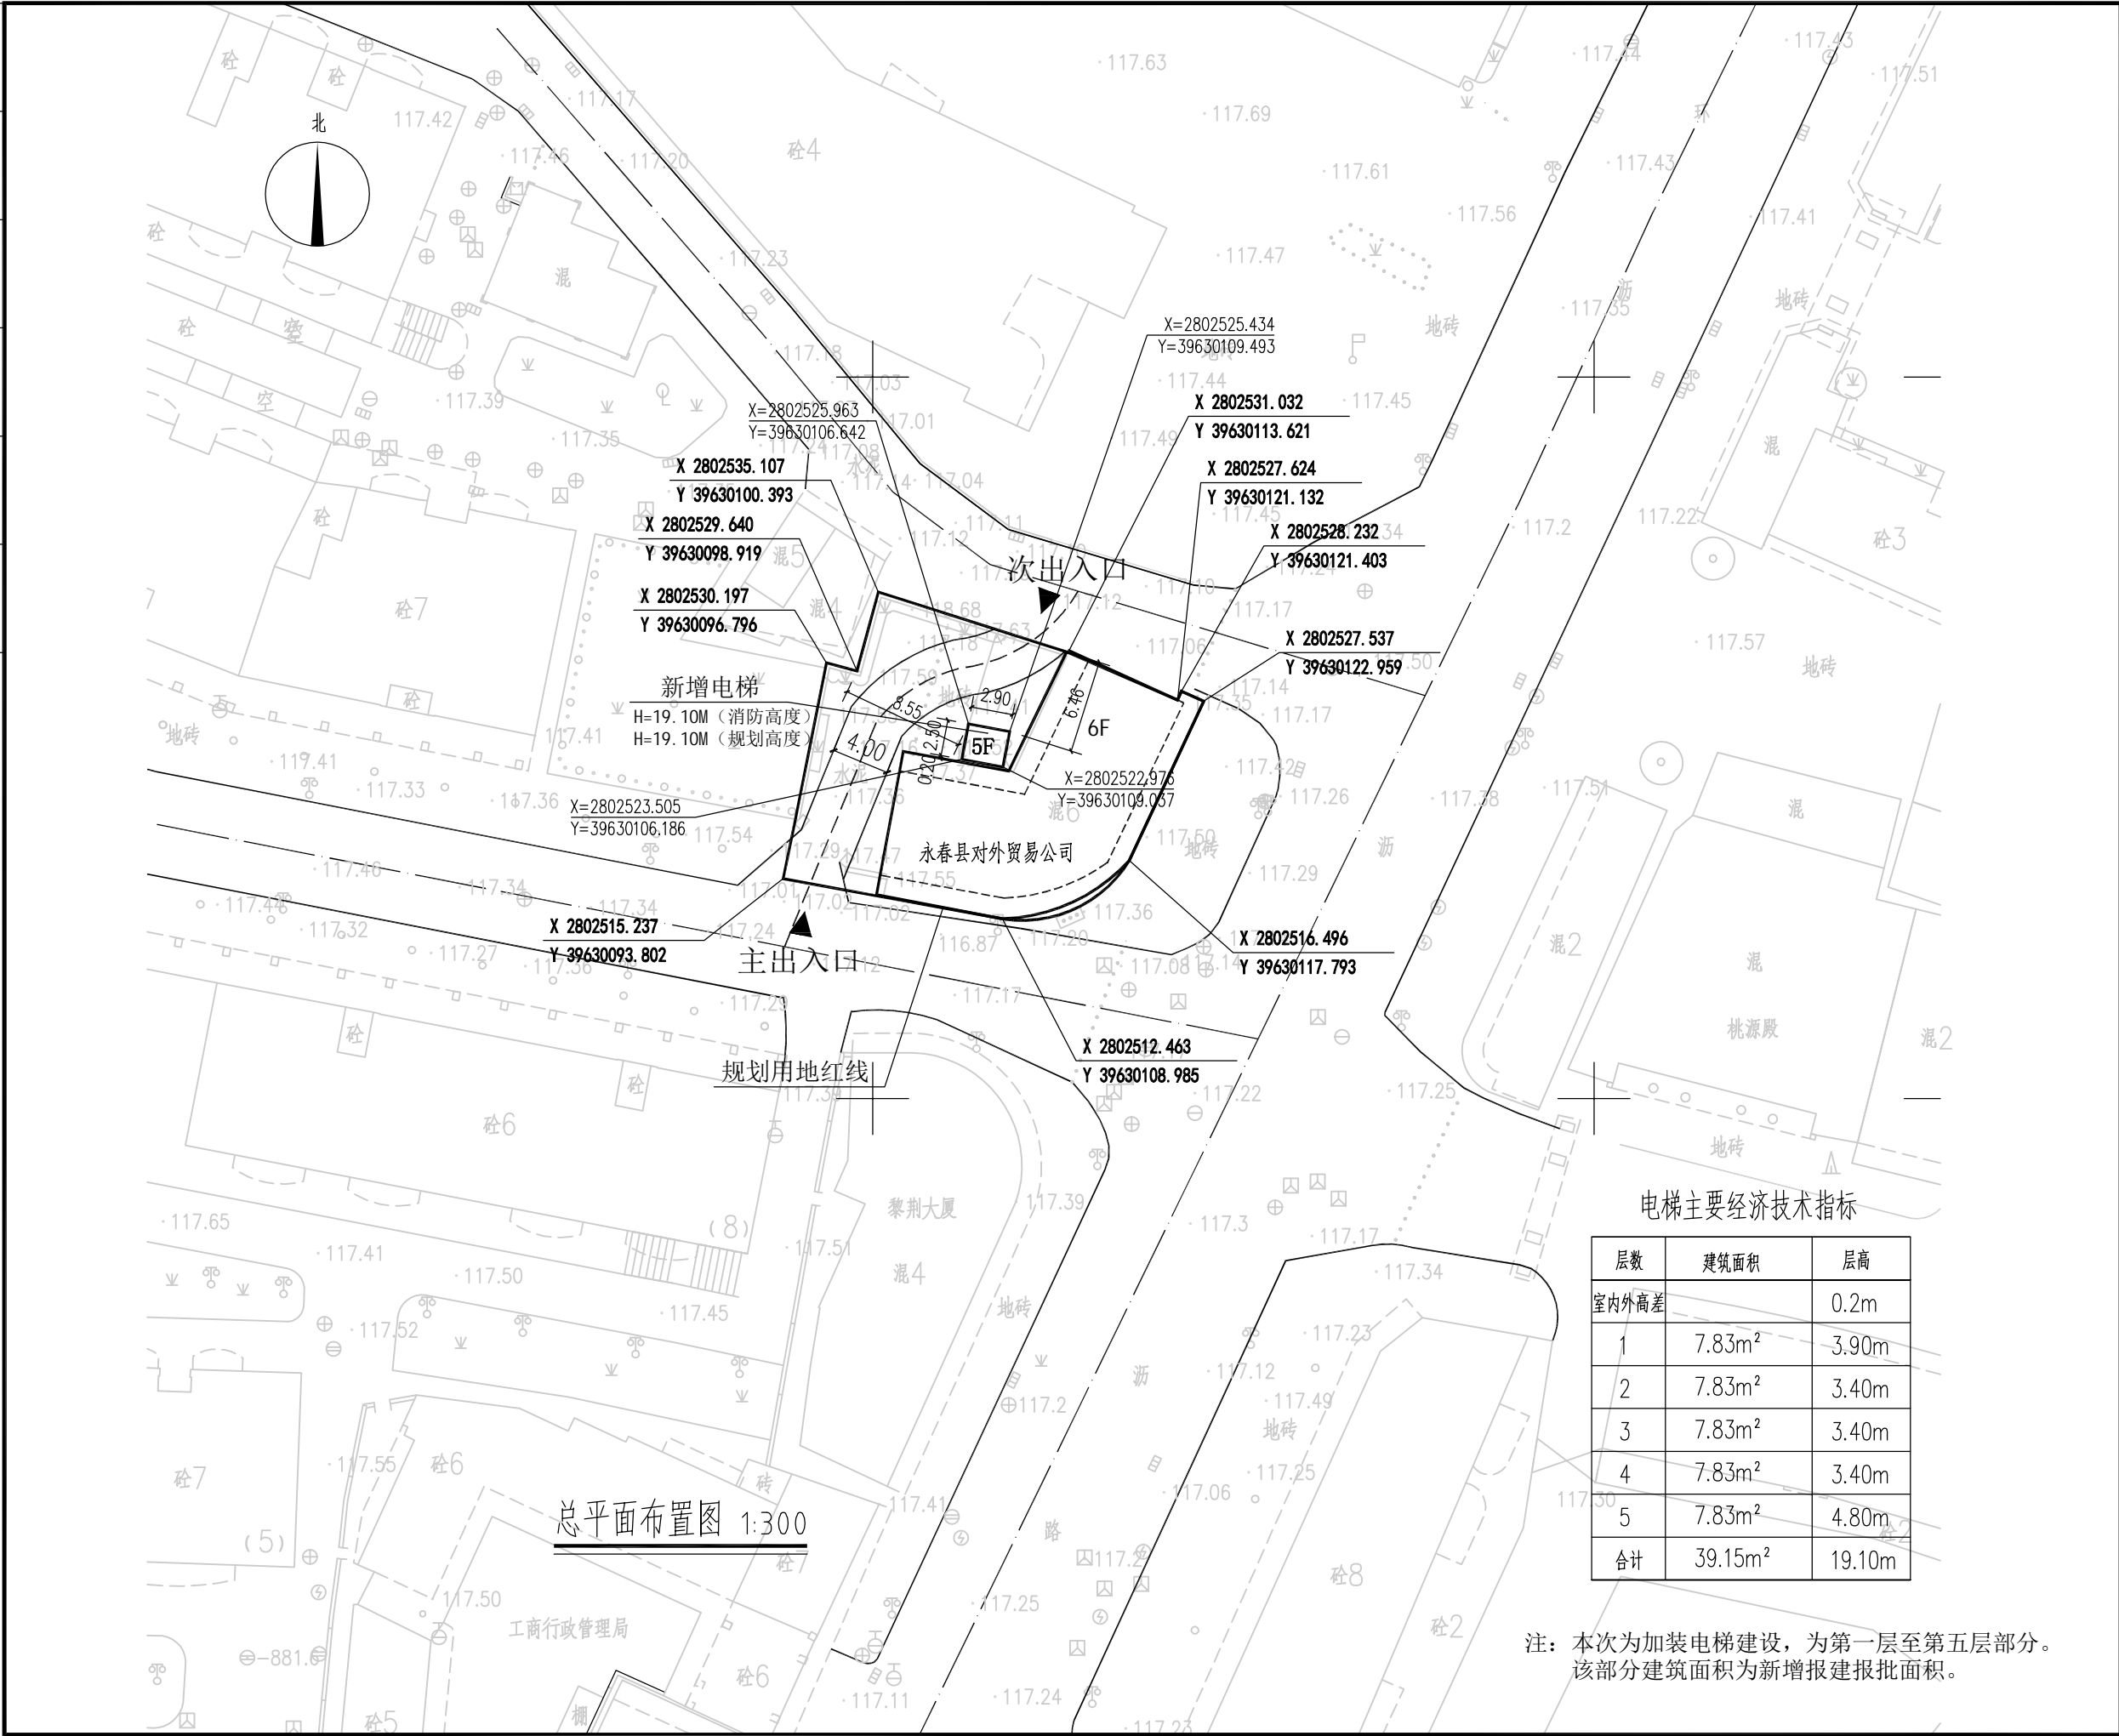

福建华景建筑设计院有限公司
FUJIAN HUAJING BUILDING DESIGN INSTITUTE CO.,LTD.
【国家甲级工程设计证书号：A135000017】

地址：厦门市思明区武夷路7号3层

1. 本图纸应以标注尺寸为准。
2. 本图纸需经审批等相关单位批准后方可使用。
3. 本图纸未经本公司授权不得复印和重复使用。

备注：

施工图审查批准单位：

施工图审查批准书证号：

图纸专用章

注册建筑师章

注册结构师章

工程负责人	潘贤超	
专业负责人	潘贤超	
审定	林贵雄	
审核	林贵雄	
校对	叶炳洲	
设计	王鹏志	
制图	王鹏志	

建设单位	福建省永春县对外贸易公司		
工程名称	永春县外贸公司办公大楼 加装室外电梯		
子项名称			
图名	总平面布置图		
工程编号		设计阶段	方案图
图别	总图	版本号	01
图号	01	日期	2025.06