


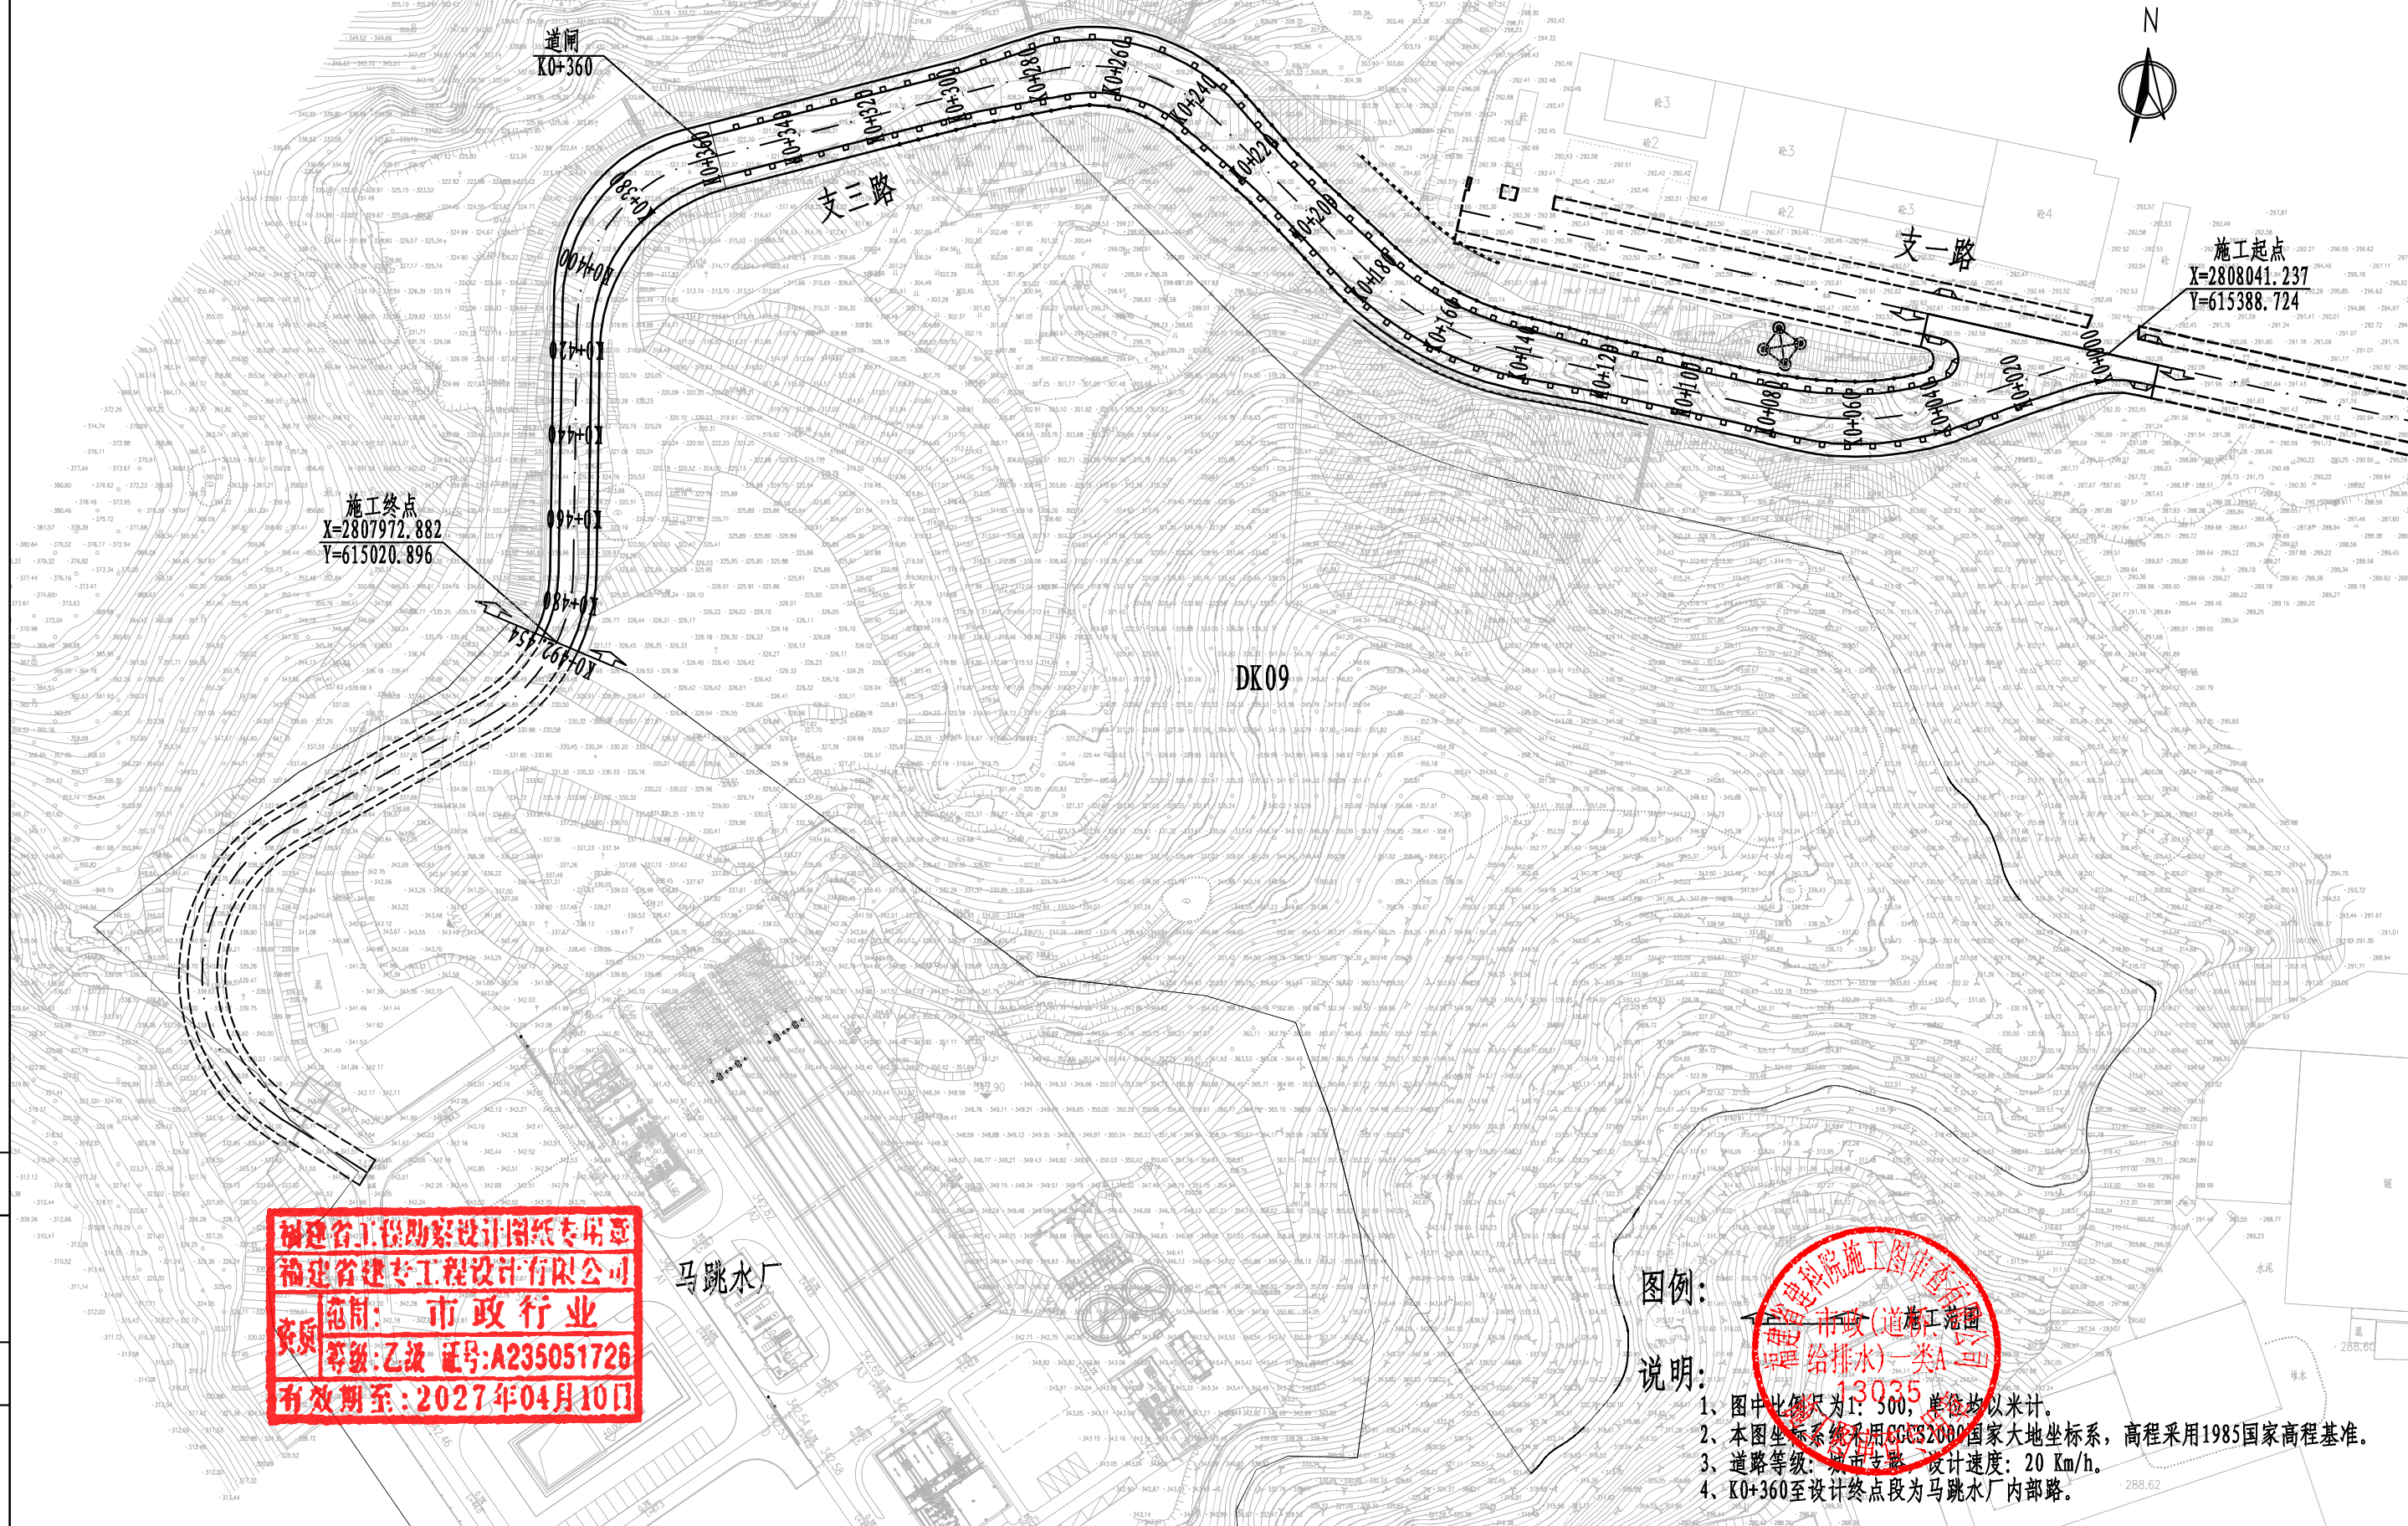

备注
施工图设计
设计阶段
2024125Z-018

工程编号	福建省建专工程设计有限公司 Fujian Jianzhu Engineering Design Co., Ltd	项目名称	永春县农产品集中加工区基础设施工程——支三路建设工程	图名:	项目总平面图	项目负责人	沈强	审核	沈强	校核	李高仁	日期	2025.01
								专业负责人	李高仁	设计	李高仁	图号	DL-02