


比例尺	1:400
图例	见附表
备注	

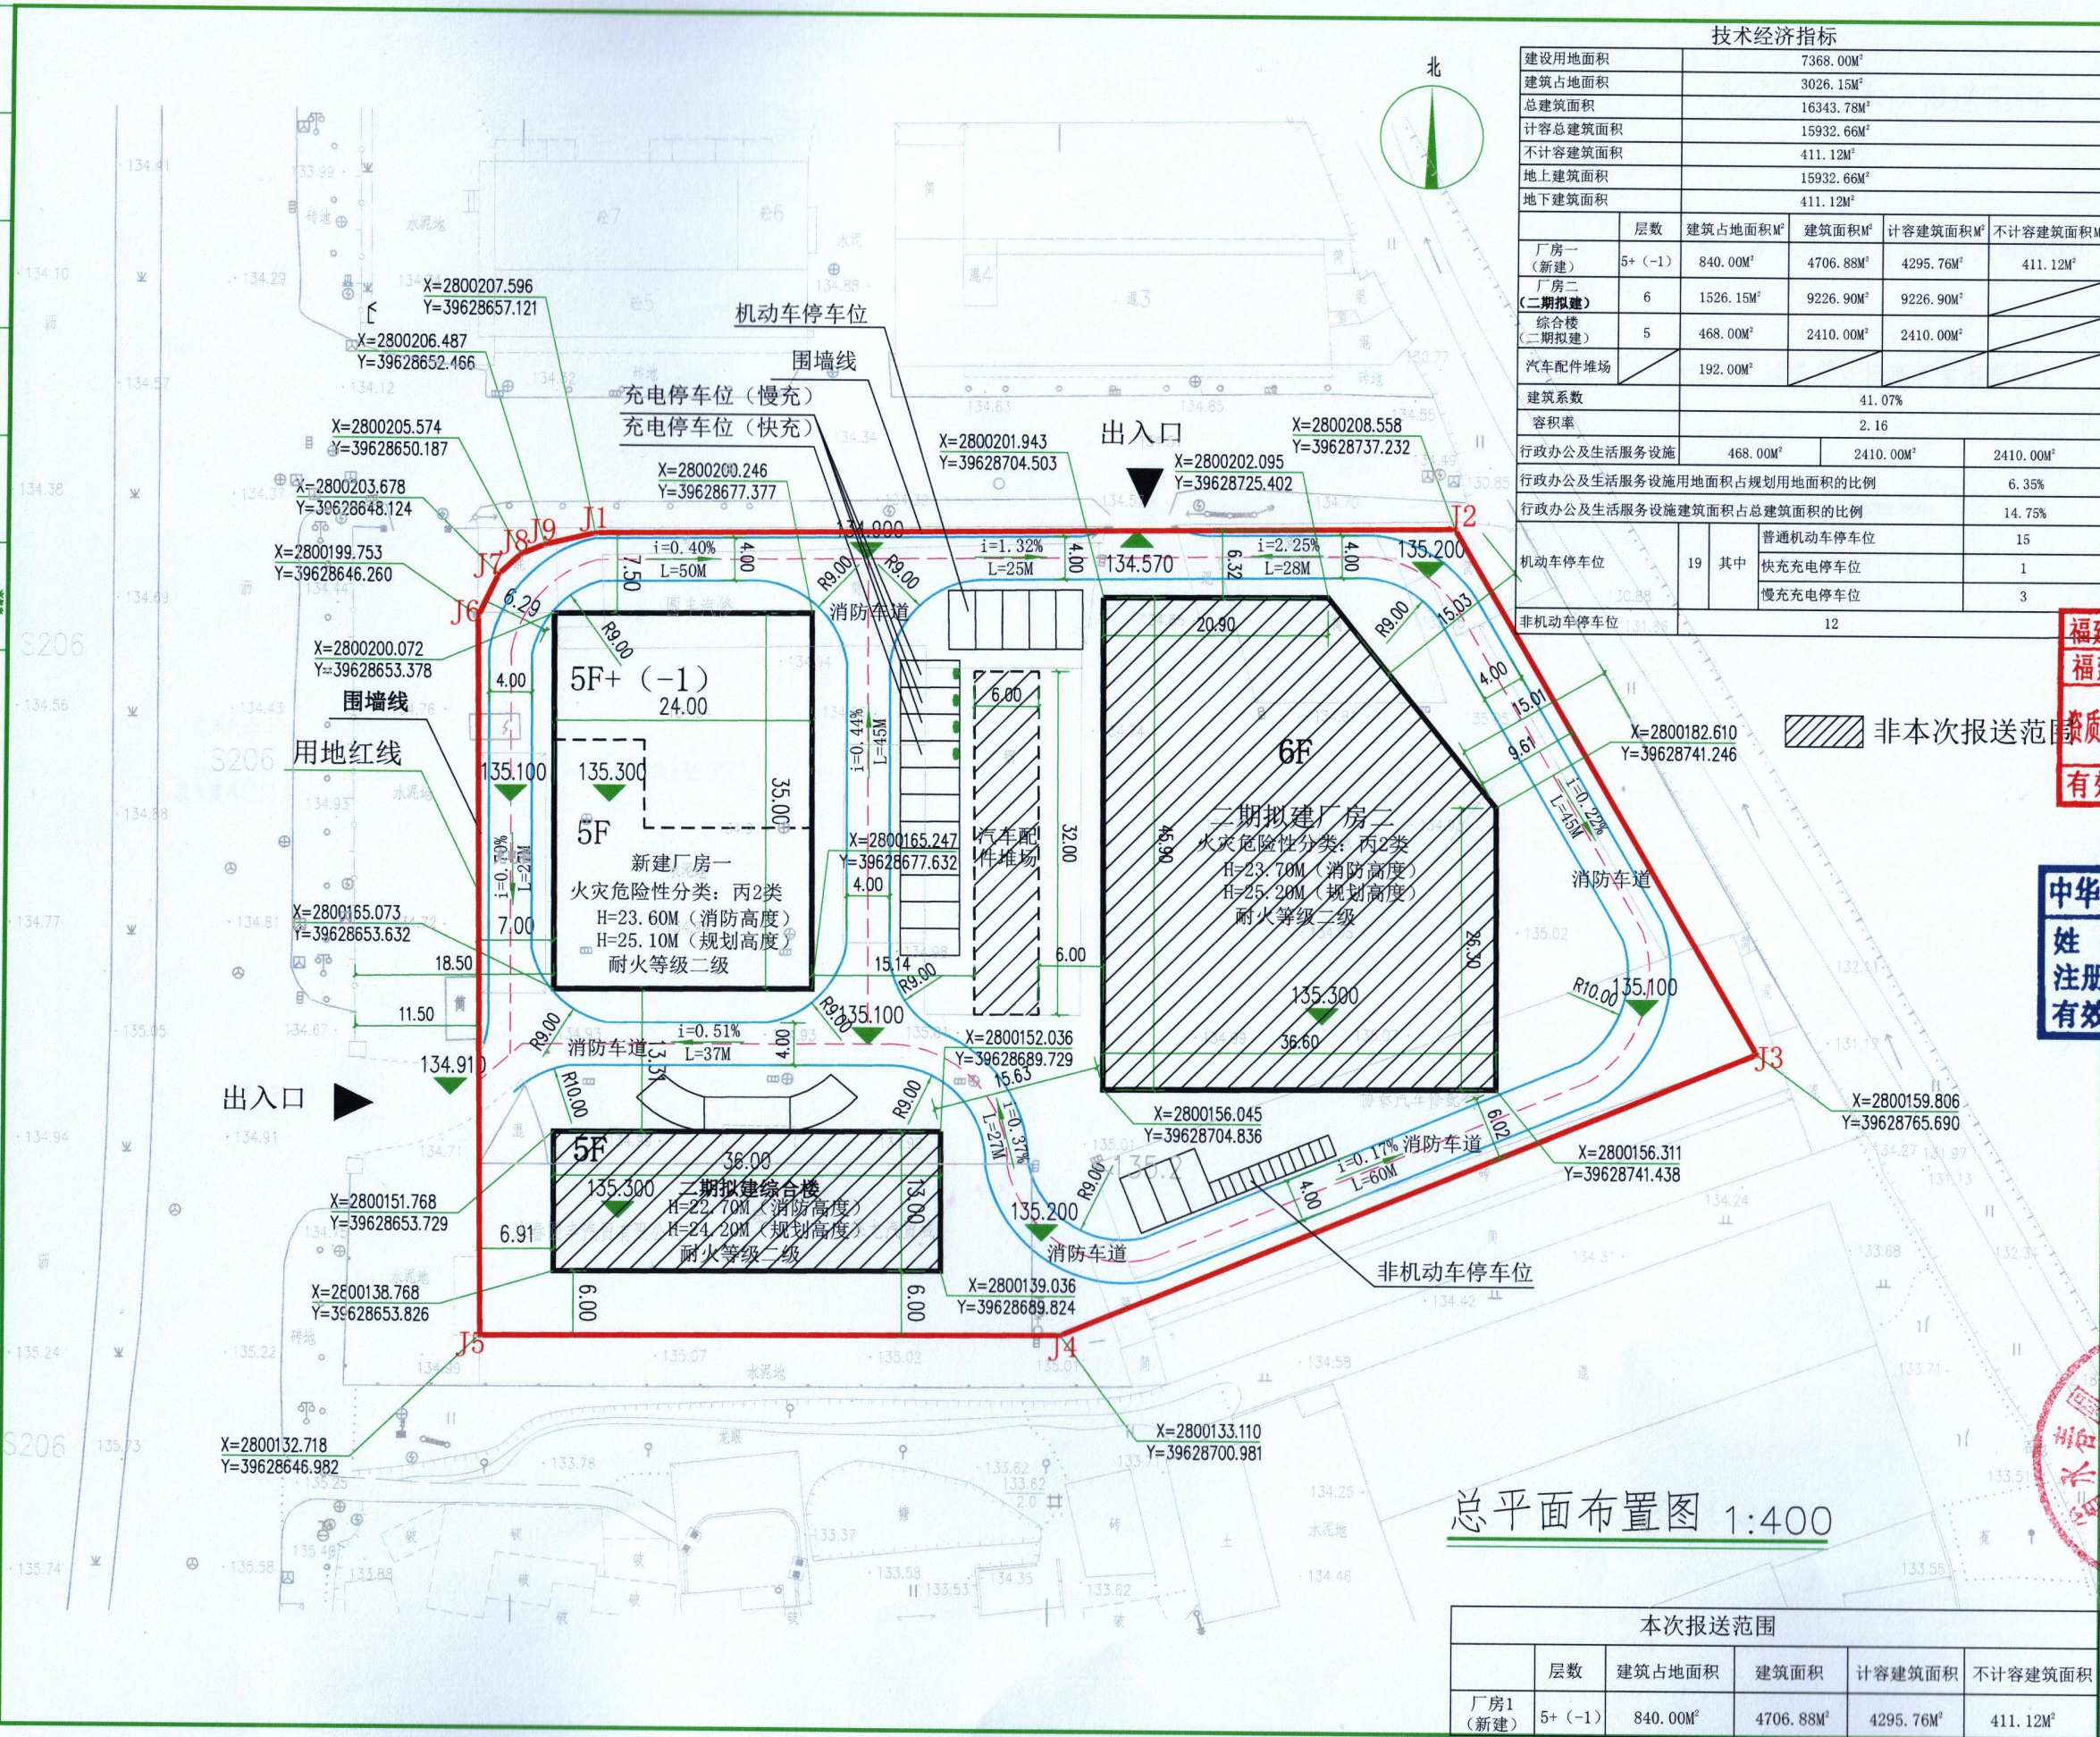

技术经济指标					
建设用地面积		7368.00M²			
建筑占地面积		3026.15M²			
总建筑面积		16343.78M²			
计容总建筑面积		15932.66M²			
不计容建筑面积		411.12M²			
地上建筑面积		15932.66M²			
地下建筑面积		411.12M²			
层数		建筑占地面积M²	建筑面积M²	计容建筑面积M²	不计容建筑面积M²
厂房一 (新建)	5+ (-1)	840.00M²	4706.88M²	4295.76M²	411.12M²
厂房二 (二期拟建)	6	1526.15M²	9226.90M²	9226.90M²	
综合楼 (二期拟建)	5	468.00M²	2410.00M²	2410.00M²	
汽车配件堆场		192.00M²			
建筑系数		41.07%			
容积率		2.16			
行政办公及生活服务设施		468.00M²	2410.00M²	2410.00M²	
行政办公及生活服务设施用地面积占规划用地面积的比例				6.35%	
行政办公及生活服务设施建筑面积占总建筑面积的比例				14.75%	
机动车停车位	19	其中	普通机动车停车位	15	
			快充充电停车位	1	
			慢充充电停车位	3	
非机动车停车位	12	12			

福建华景建筑设计院有限公司
FUJIAN HUAJING BUILDING DESIGN INSTITUTE CO., LTD.
【国家甲级工程设计证书号: A135000017】
地址: 厦门市思明区虎门路7号3楼
1. 本图须经注册建筑师签字并加盖执业印章
2. 本图须经注册结构工程师签字并加盖执业印章
3. 本图须经注册给排水工程师签字并加盖执业印章
备注:

福建省工程勘察设计图纸专用章
福建华景建筑设计院有限公司
范围: 建筑工程
等级: 甲级 证号: A135000017
有效期至: 2028年12月11日
注册建筑师

中华人民共和国二级注册建筑师
姓名: 潘贤超
注册号: 3500001-0001
有效期: 至2026年10月

工程负责人	潘贤超	
专业负责人	潘贤超	
审定	潘贤超	
审核	潘贤超	
校对	林贵雄	
设计	王鹏志	
制图	王鹏志	
审核单位	福建省永春圆丰汽贸有限公司	
工程名称	圆丰汽贸标准厂房建设项目	
子项名称	厂房	
图名	总平面布置图	

本次报送范围					
层数	建筑占地面积	建筑面积	计容建筑面积	不计容建筑面积	
厂房1 (新建)	5+ (-1)	840.00M ²	4706.88M ²	4295.76M ²	411.12M ²

工程编号	设计阶段	方案图
图别	总图	版本号 1
图号	02	日期 2025.11