


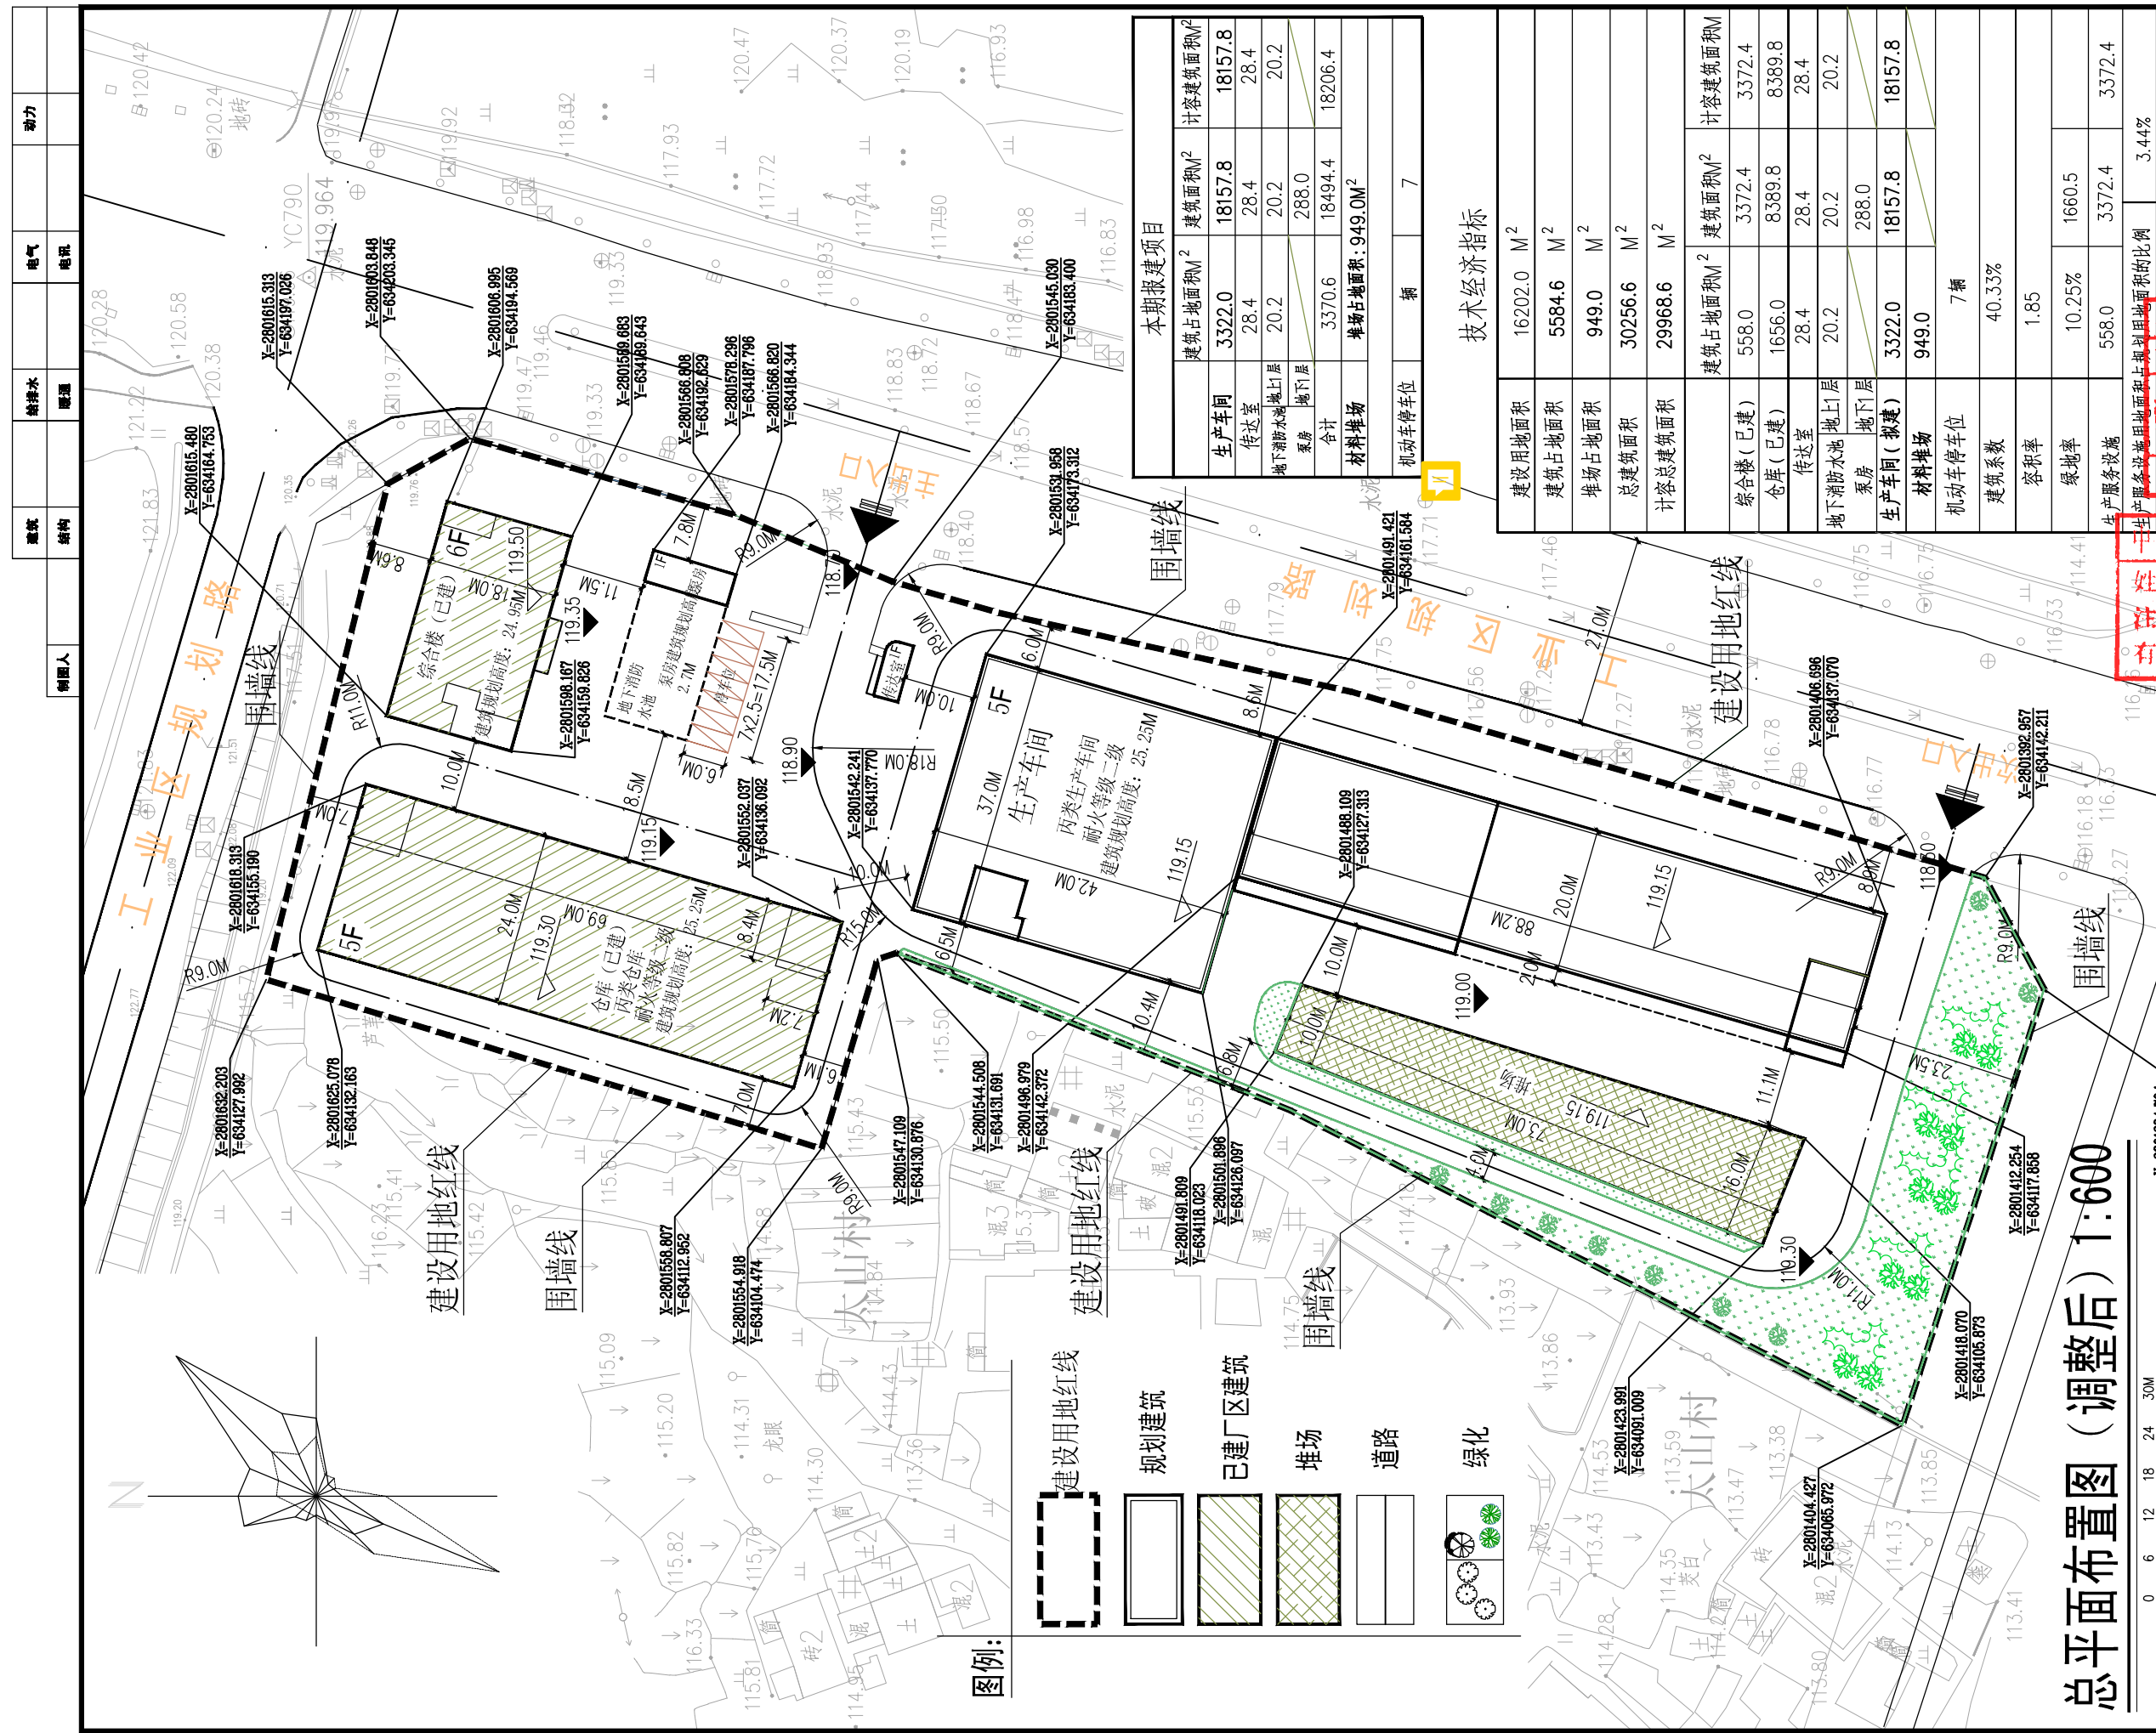

本期报建项目			
	建筑占地面积M ²	建筑面积M ²	计容建筑面积M ²
生产车间	3392.0	18157.8	18157.8
传达室	28.4	28.4	28.4
地下道路水地地上层	20.2	20.2	20.2
泵房地下层		288.0	
合计	3370.6	18494.4	18206.4
材料堆场	堆场占地面积: 949.0M ²		
机动车停车位	辆	7	

技术经济指标

建设用地面积	16202.0	M ²		计容建筑面积
建筑占地面积	5584.6	M ²		
堆场占地面积	949.0	M ²		
总建筑面积	30256.6	M ²		
计容总建筑面积	29968.6	M ²		
	建筑占地面积	M ²	建筑面积	M ²
综合楼（已建）	558.0		3372.4	3372.4
仓库（已建）	1656.0		8389.8	8389.8
传达室	28.4		28.4	28.4
地下消防水池	20.2		20.2	20.2
泵房			288.0	
生产车间（拟建）	3322.0		18157.8	18157.8
材料堆场	949.0			
机动车停车位	7	辆		
建筑系数	40.33%			
容积率	1.85			
绿地率	10.25%		1660.5	
	558.0		3372.4	3372.4
生产服务设施				
生产服务设施用地面积占用地面积的比例				3.44%
生产服务设施建筑面积占总建筑面积的比例				11.15%

建筑设计单位
ARCHITECTURE DESIGN



湖北中远建筑设计集团有限公司
(原名: 湖北中远建筑设计院有限公司)

建筑工程 甲级

注册证号: A135000258

电话: 0595-22005828 传真: 0595-22007728

地址: 泉州市鲤城区涂门街改造工程佛恩楼302-303单元

合作设计单位
JOINTLY DESIGNED WITH

福建凯筑工程设计集团有限公司

注册 建筑工程

等级: 甲级 证号: A135000251

有效期至: 2028年12月22日

注册建筑师执业章 注册建筑师姓名

注册建筑师执业章
 REGISTERED ARCHITECT'S SEAL
 姓名: 方明和
 注册号: 3500025-019
 有效期至: 2026年12月
 专业注册建筑师执业章
 PROFESSIONAL REGISTERED SEAL

施工图审查单位:	
施工图审查合格书编号:	FJSSJZ-19-

未盖公司出图专用章的图纸对外无效。
本图纸须经建设、规划、消防等相关部门审批及施工图审查
通过后方可作为正式施工图纸。
版权所有，不得翻制，违者必究！

第1.0版		2019.06.12
版本 REVISION	升版原因 CAUSE	升版日期 DATE

本图升版后, 以最高版本为准

建设单位:
CLIENT

泉州凯鑫食品有限公司

项目名称: PROJECT NAME	凯鑫食品智能生产线增资扩产项目—调整
-----------------------	--------------------

图名: DRAWING TITLE 总平面布置图(调整后)
--

设计号: PROJECT No.		
项目总负责人 PROJECT DIRECTOR	方明和	方明和
技术总负责人 TECHNICAL DIRECTOR	刘高超	刘高超
审定人 AUTHORIZED BY	刘高超	刘高超
审核人 VERIFIED BY	林渊源	林渊源
专业负责人 DISCIPLINE RESPONSIBLE BY	方明和	方明和
校对人 CHECKED BY	方明和	方明和
设计人 DESIGNED BY	黄卢俊	黄卢俊
图例: STATUS	图号: DRAWING No.	02
比例: SCALE	日期: DATE	2025.12