



暖通  
给排水  
工艺  
控制

建筑  
结构  
电气  
暖通  
弱电  
动力  
煤气

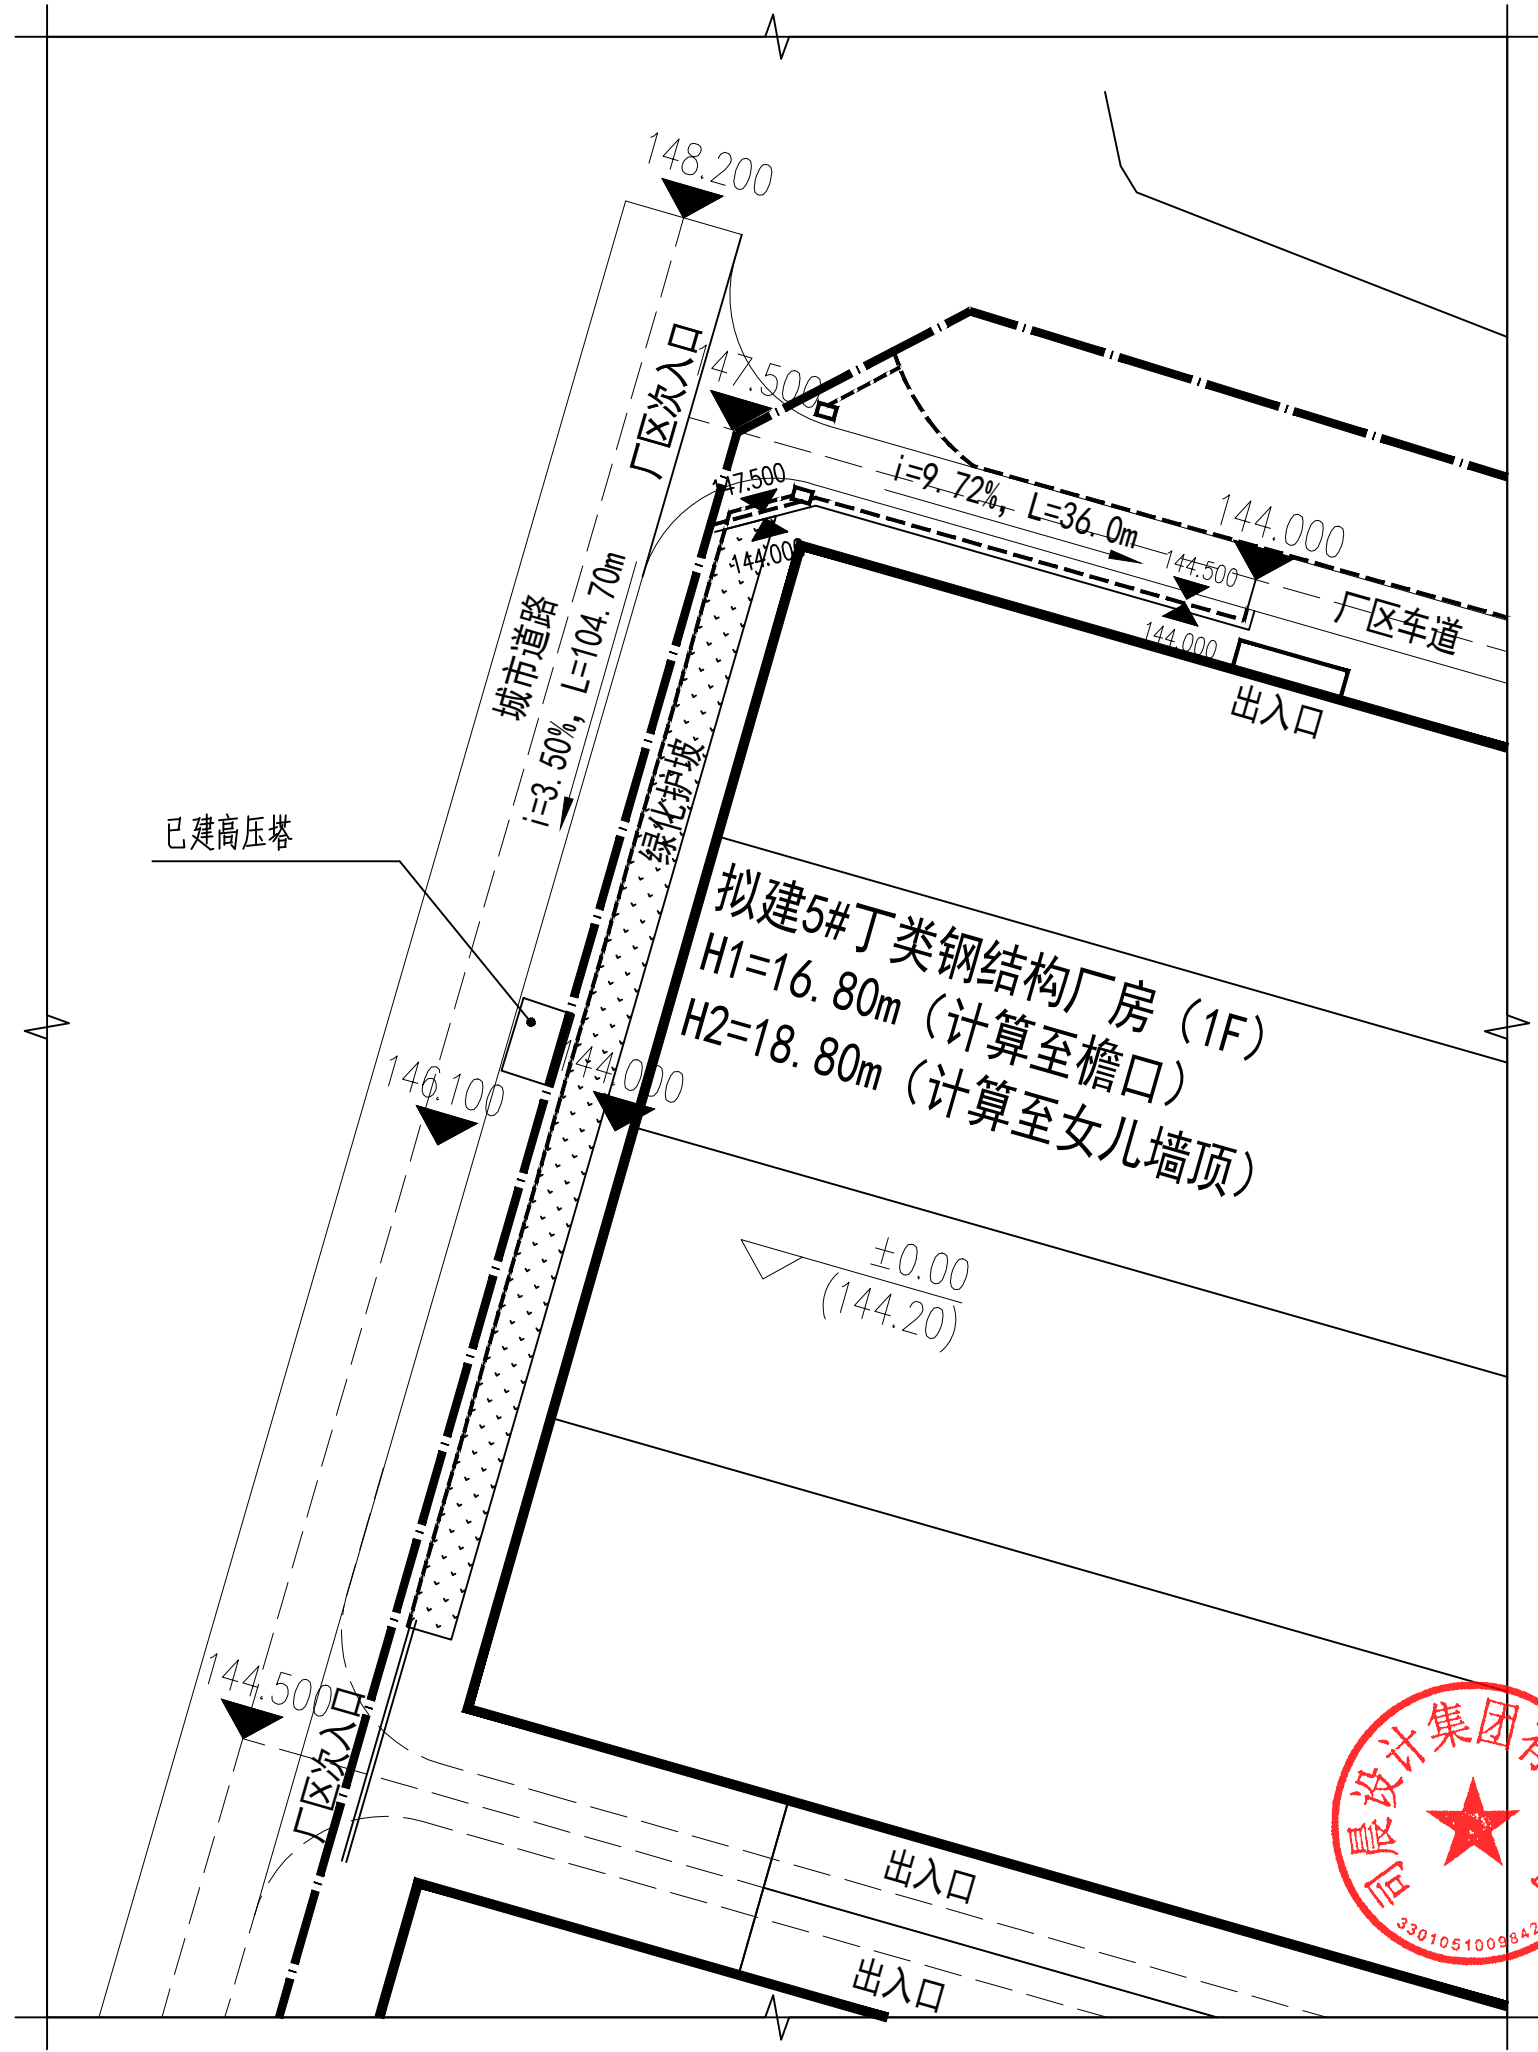

修改后示意图

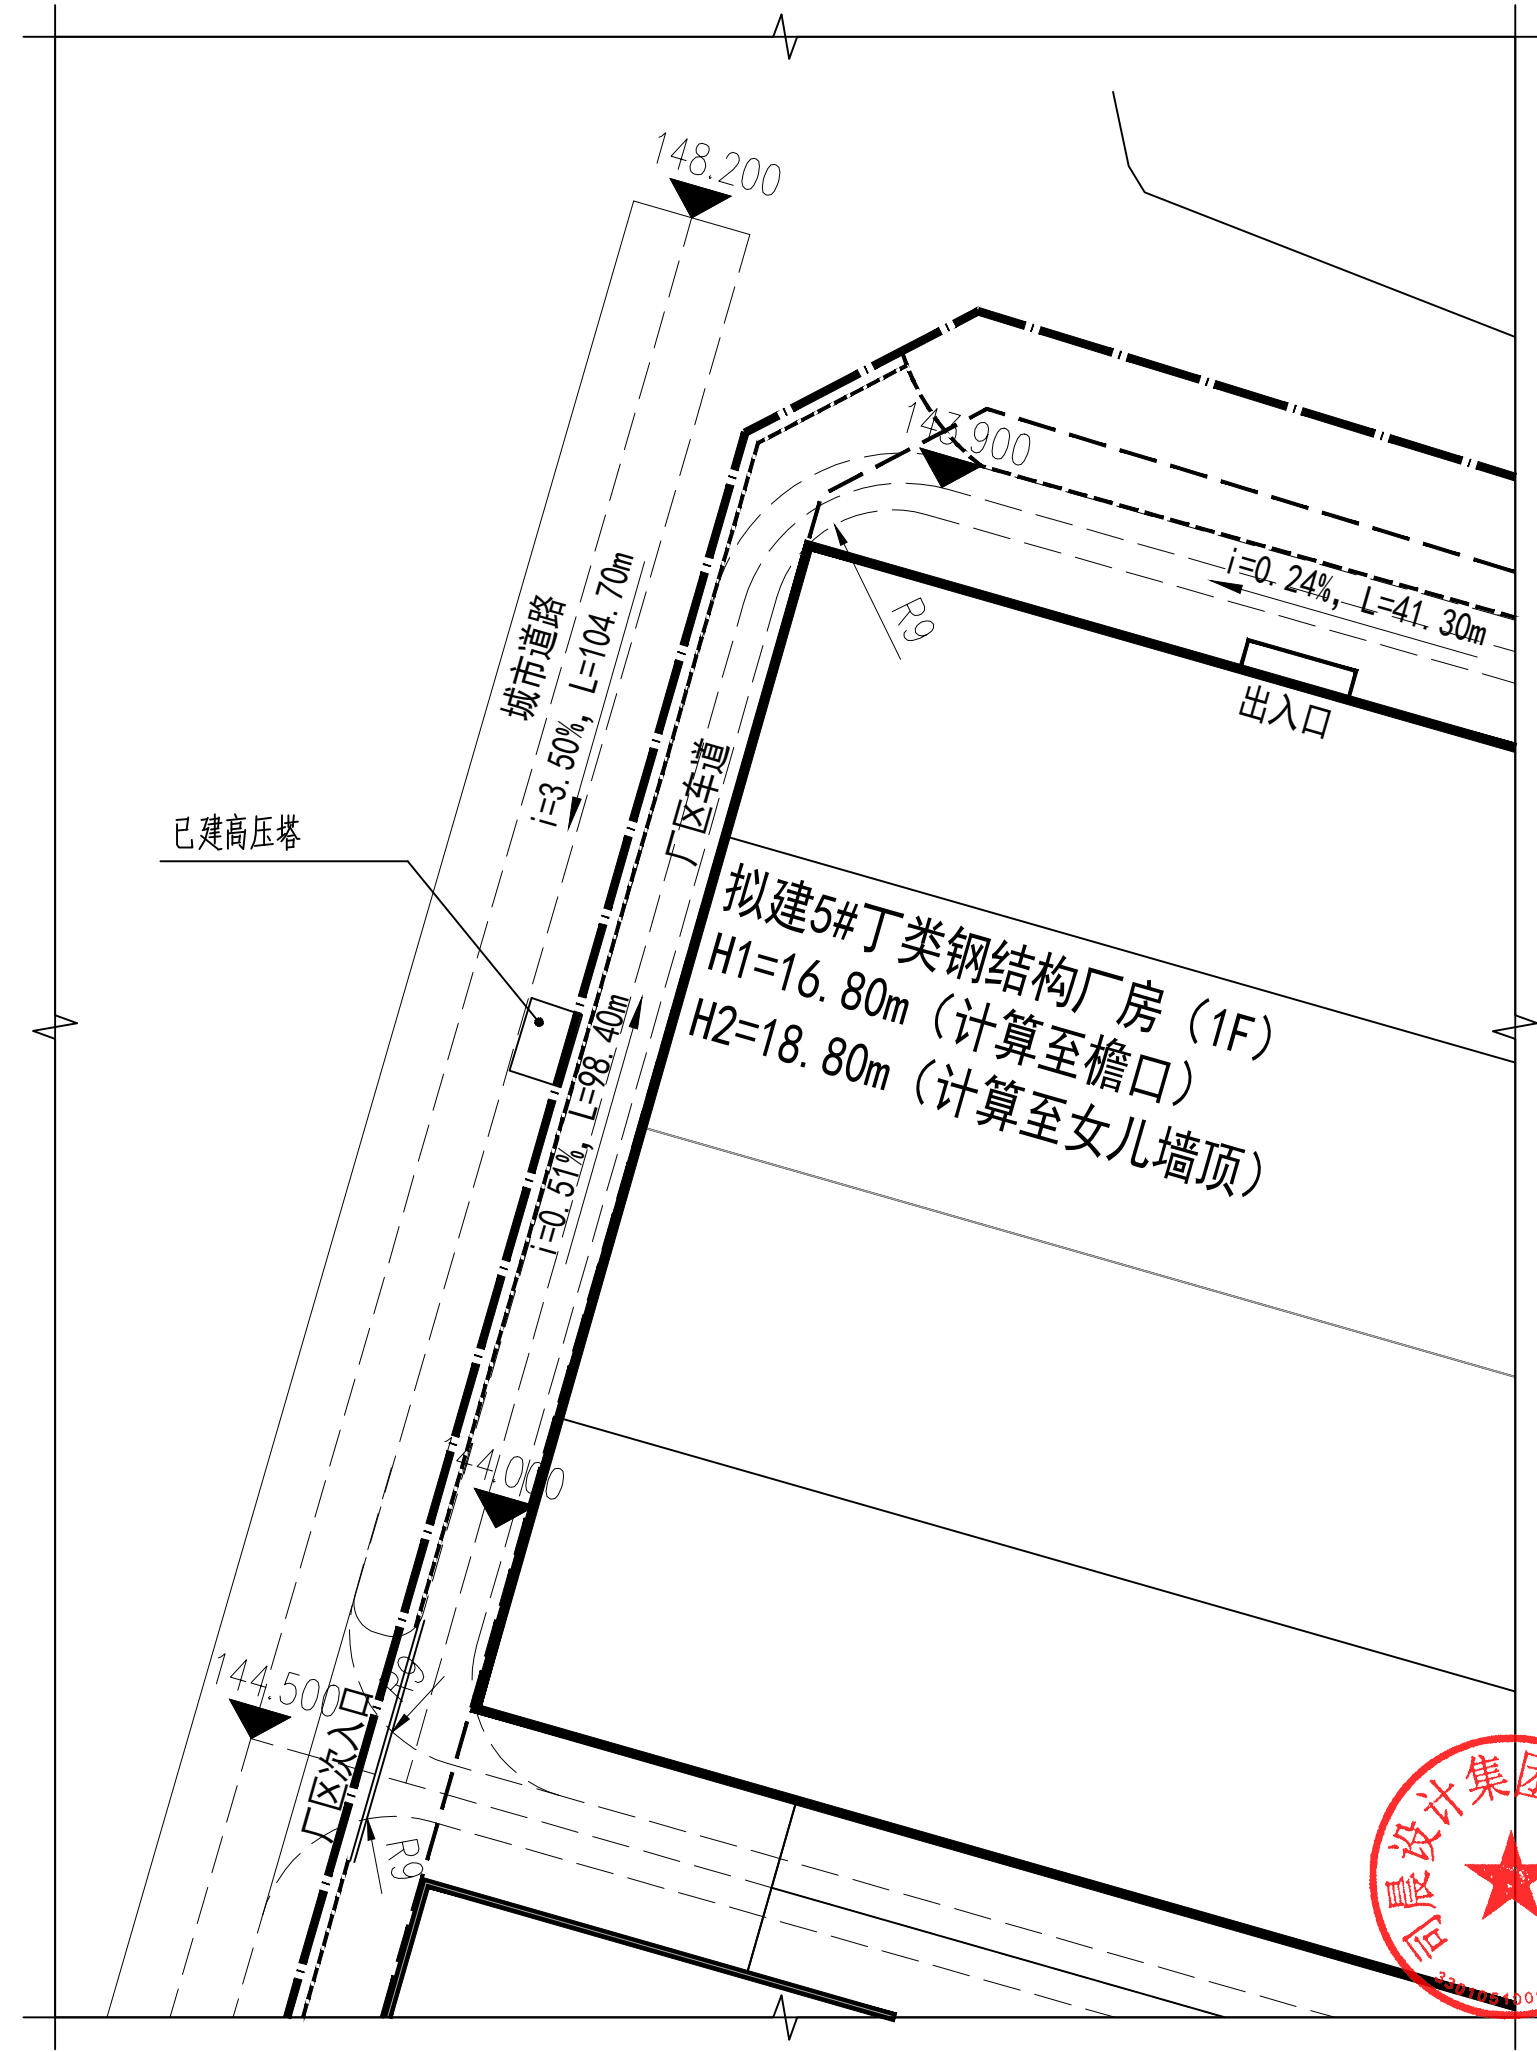

修改前示意图

会签栏		
建筑		
结构	曾红贵	<i>曾红贵</i>
给排水	陈志豪	<i>陈志豪</i>
电气	成李峰	<i>成李峰</i>
暖通	李龙飞	<i>李龙飞</i>
弱电		
动力		
煤气		

备注栏

**司晨设计集团有限公司**  
 建筑行业（建筑工程）甲级  
 工程）甲级（有效期至NO:A133A07301  
 至2029年01月19日）  
 浙江省住房和城乡建设厅监制

**中华人民共和国一级注册建筑师**  
 姓名：任丽  
 注册号：3302562-014  
 有效期：至2028年03月10日

**司晨设计集团有限公司**  
 SI CHEN DESIGN GROUP CO., LTD.  
 建筑行业（建筑工程）甲级 A133025629  
 风景园林工程设计专项乙级 A233025626  
 市政行业（给水/排水/燃气/热力/暖通/环保工程）工程专业乙级 A233025626  
 城乡规划编制乙级

合作设计单位

签署栏		
审定	刘华栋	<i>刘华栋</i>
审核	仇清杰	<i>仇清杰</i>
项目负责人	任丽	<i>任丽</i>
专业负责人	任丽	<i>任丽</i>
校对	邹澄波	<i>邹澄波</i>
设计	杨念	<i>杨念</i>
制图	杨念	<i>杨念</i>
方案	余伟	<i>余伟</i>

建设单位 福建美固净化设备有限公司

工程名称 福建美固环保设备智造基地

子项名称

图纸名称 总平面图（修改示意图）

版次

工程编号 SC-QZ-25-41 专业 建筑

设计阶段 图号 00

比例 日期 2026.05

修改原因

未加盖本公司出图章无效