

1. 本图纸应以标注尺寸为准。
2. 本图纸需经规划等相关部门批准后方可使用。
3. 本图纸未经本公司授权不得复印和重复使用。

备注：

施工图审查批准单位：

施工图审查批准证书号：

图纸专用章

注册建筑师章

注册结构师章

工程负责人	潘贤超	
专业负责人	潘贤超	
审定	林贵煌	
审核	林贵煌	
校对	王鹏志	
设计	叶炳洲	
制图	叶炳洲	

建设单位 永春县达埔中心小学

工程名称 永春县达埔中心小学宿舍楼项目


子项名称

图名 总平面布置图

工程编号 设计阶段 方案图

图别 方案 版本号 1

图号 日期

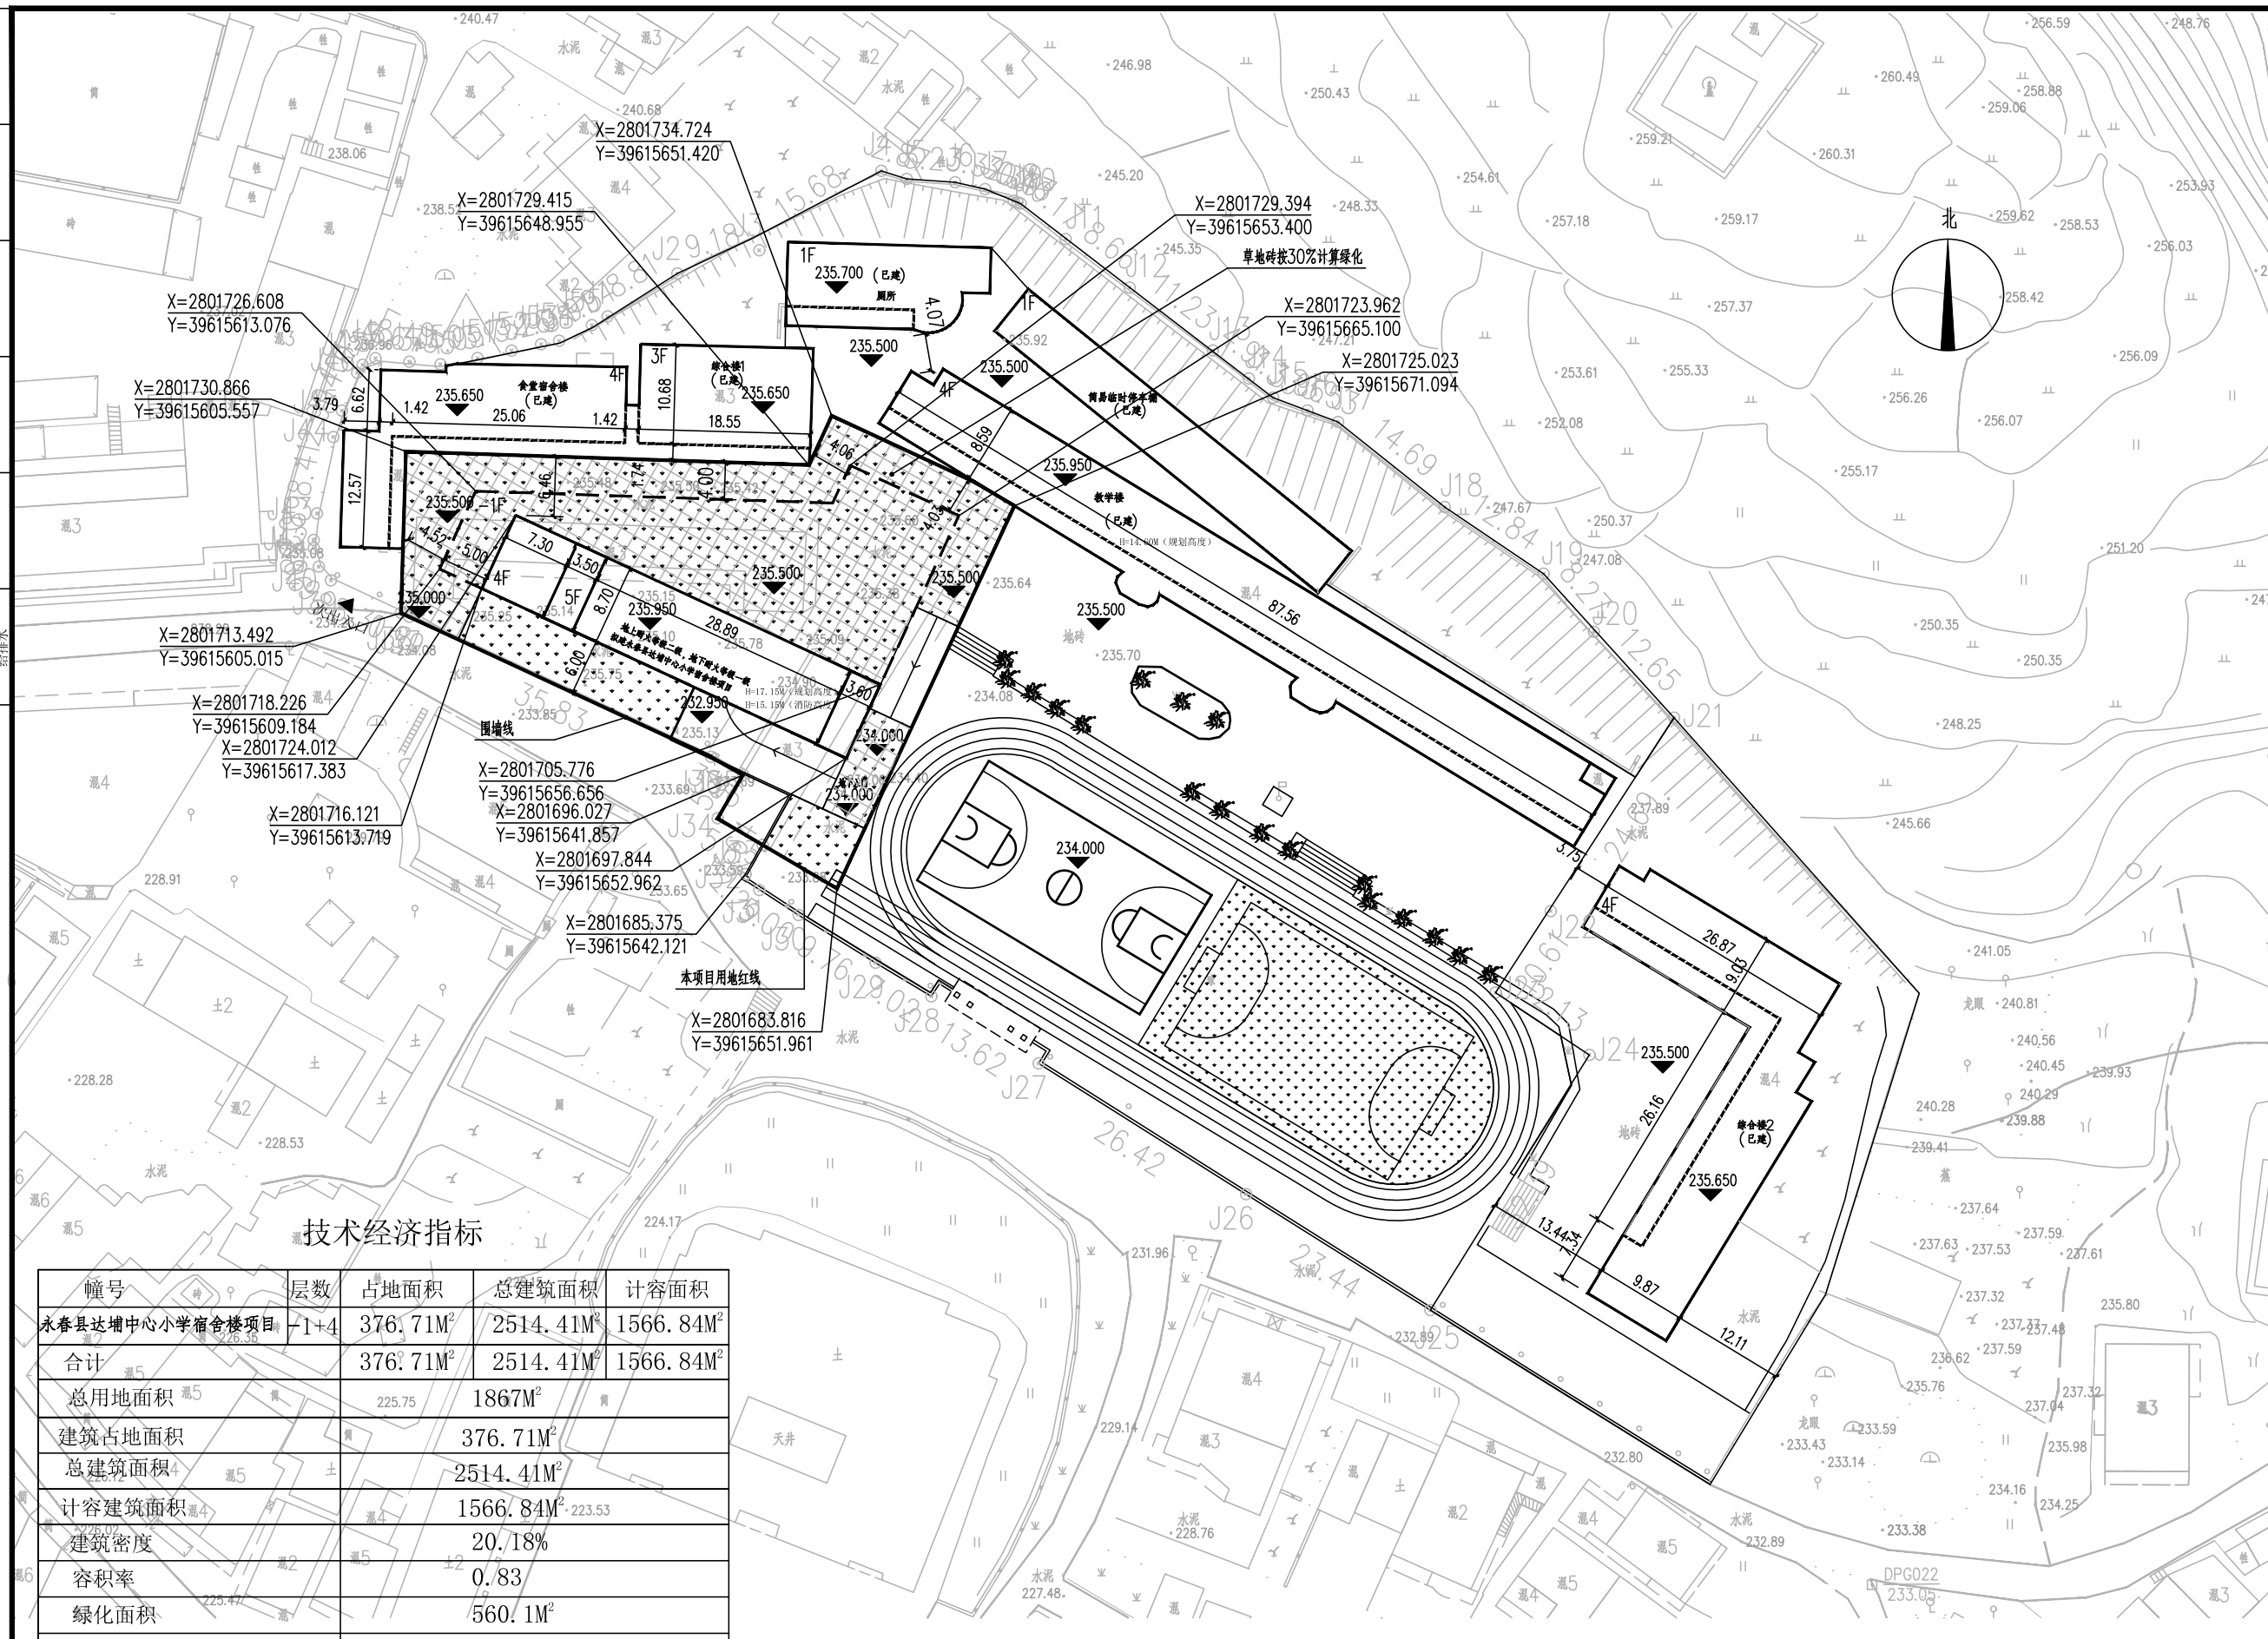

技术经济指标

幢号	层数	占地面积	总建筑面积	计容面积
永春县达埔中心小学宿舍楼项目	-1+4	376.71M ²	2514.41M ²	1566.84M ²
合计		376.71M ²	2514.41M ²	1566.84M ²
总用地面积		225.75	1867M ²	
建筑占地面积			376.71M ²	
总建筑面积			2514.41M ²	
计容建筑面积			1566.84M ²	
建筑密度			20.18%	
容积率			0.83	
绿化面积			560.1M ²	
绿化率			30.00%	

小型机动车停车配建表						
类型	停车位设计标准	学生人数	所需停车位	机动车停车位	地下停车位	地上停车位
小学	2车位/100名师生	1200名师生	24位	24位	17位(本次设计)	7位

总平面布置图 1:500

简易停车棚内设置7位机动车辆, 80位非机动车车辆, 场地设置160位, 共计240位
永春县达埔中心小学宿舍楼项目地下一层设置17位机动车辆, 共计24位机动车辆

日期	
姓名	
专业	电气
日期	
姓名	
专业	给排水