


工程名称	福建元金属有限公司
工程地点	福建省厦门市同安区
建设单位	福建元金属有限公司
设计单位	福建华景建筑设计院有限公司
项目负责人	潘贤超
专业负责人	潘贤超
审核人	林贵雄
校对	叶新清
设计	王瑞志
制图	王瑞志

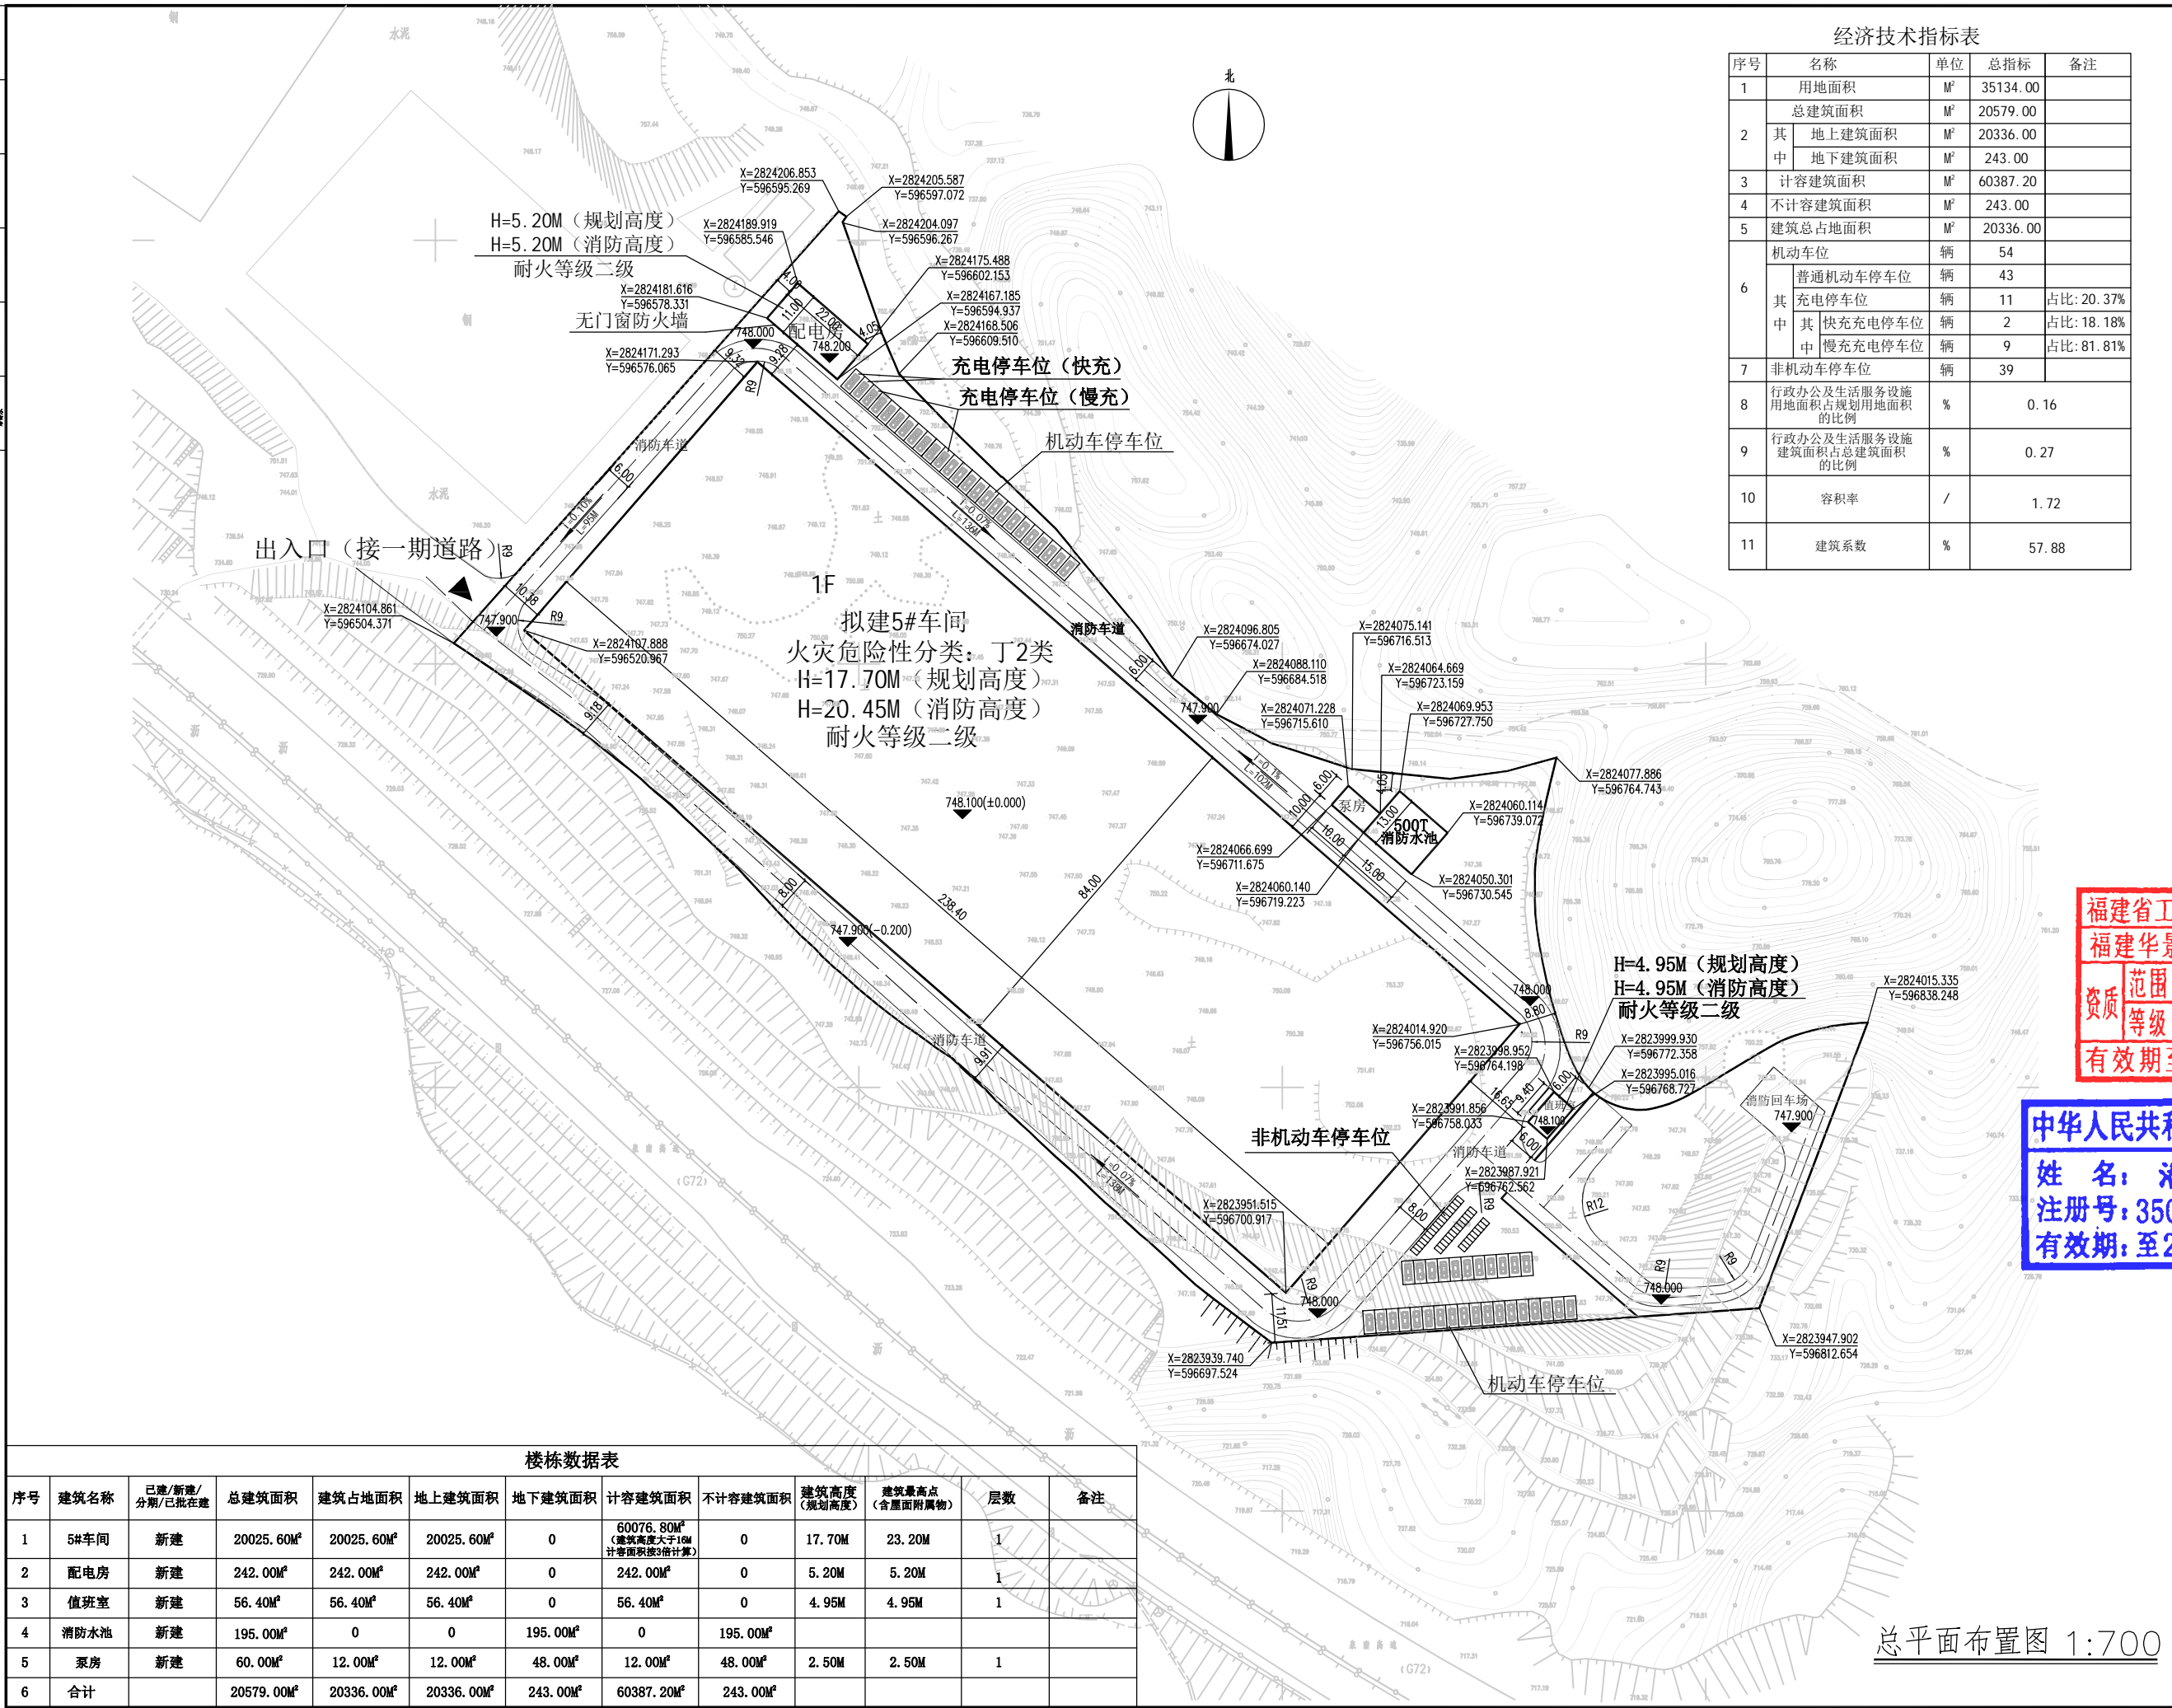

经济技术指标表

序号	名称	单位	总指标	备注
1	用地面积	M ²	35134.00	
2	总建筑面积	M ²	20579.00	
	其中			
	地上建筑面积	M ²	20336.00	
	地下建筑面积	M ²	243.00	
3	计容建筑面积	M ²	60387.20	
4	不计容建筑面积	M ²	243.00	
5	建筑总占地面积	M ²	20336.00	
6	机动车位	辆	54	
	其中			
	普通机动车停车位	辆	43	
	充电停车位	辆	11	占比: 20.37%
	其中			
	快充充电停车位	辆	2	占比: 18.18%
	慢充充电停车位	辆	9	占比: 81.81%
7	非机动车停车位	辆	39	
8	行政办公及生活服务设施用地面积占规划用地面积的比例	%	0.16	
9	行政办公及生活服务设施建筑面积占总建筑面积的比例	%	0.27	
10	容积率	/	1.72	
11	建筑系数	%	57.88	

HUAJING DESIGN
 福建华景建筑设计院有限公司
 FUJIAN HUAJING BUILDING DESIGN INSTITUTE CO., LTD
 [国家甲级工程勘察设计证书: A135000017]

1. 本图仅供设计使用
 2. 本图仅供设计使用
 3. 本图仅供设计使用

备注:
 施工图中指标准单位:
 福建省工程勘察设计图纸专用章
 福建华景建筑设计院有限公司
 范围: 建筑工程
 资质等级: 甲级 证号: A135000017
 有效期至: 2028年12月11日

福建省工程勘察设计图纸专用章
福建华景建筑设计院有限公司
 范围: 建筑工程
 资质等级: 甲级 证号: A135000017
 有效期至: 2028年12月11日

中华人民共和国二级注册建筑师
 姓名: 潘贤超
 注册号: 3500001-0001
 有效期: 至2026年10月

专业负责人	潘贤超
审核	林贵雄
审核	林贵雄
校对	叶新清
设计	王瑞志
制图	王瑞志

建设单位	福建元金属有限公司
项目名称	厦门元金属有限公司二期项目
子项目名称	
图名	总平面布置图
工程编号	设计阶段
图号	图名
图号	日期

楼栋数据表

序号	建筑名称	已建/新建/分期/已批在建	总建筑面积	建筑占地面积	地上建筑面积	地下建筑面积	计容建筑面积	不计容建筑面积	建筑高度(规划高度)	建筑最高点(含屋面附属物)	层数	备注
1	5#车间	新建	20025.60M ²	20025.60M ²	20025.60M ²	0	60076.80M ² (建筑高度大于15M计容面积按3倍计算)	0	17.70M	23.20M	1	
2	配电房	新建	242.00M ²	242.00M ²	242.00M ²	0	242.00M ²	0	5.20M	5.20M	1	
3	值班室	新建	56.40M ²	56.40M ²	56.40M ²	0	56.40M ²	0	4.95M	4.95M	1	
4	消防水池	新建	195.00M ²	0	0	195.00M ²	0	195.00M ²				
5	泵房	新建	60.00M ²	12.00M ²	12.00M ²	48.00M ²	12.00M ²	48.00M ²	2.50M	2.50M	1	
6	合计		20579.00M ²	20336.00M ²	20336.00M ²	243.00M ²	60387.20M ²	243.00M ²				

总平面布置图 1:700