


图例	比例尺	日期	姓名	职务	备注
用地红线	1:1000	2026.06	陈少嵘	注册建筑师	
建筑红线					
道路中心线					
围墙					
绿化					

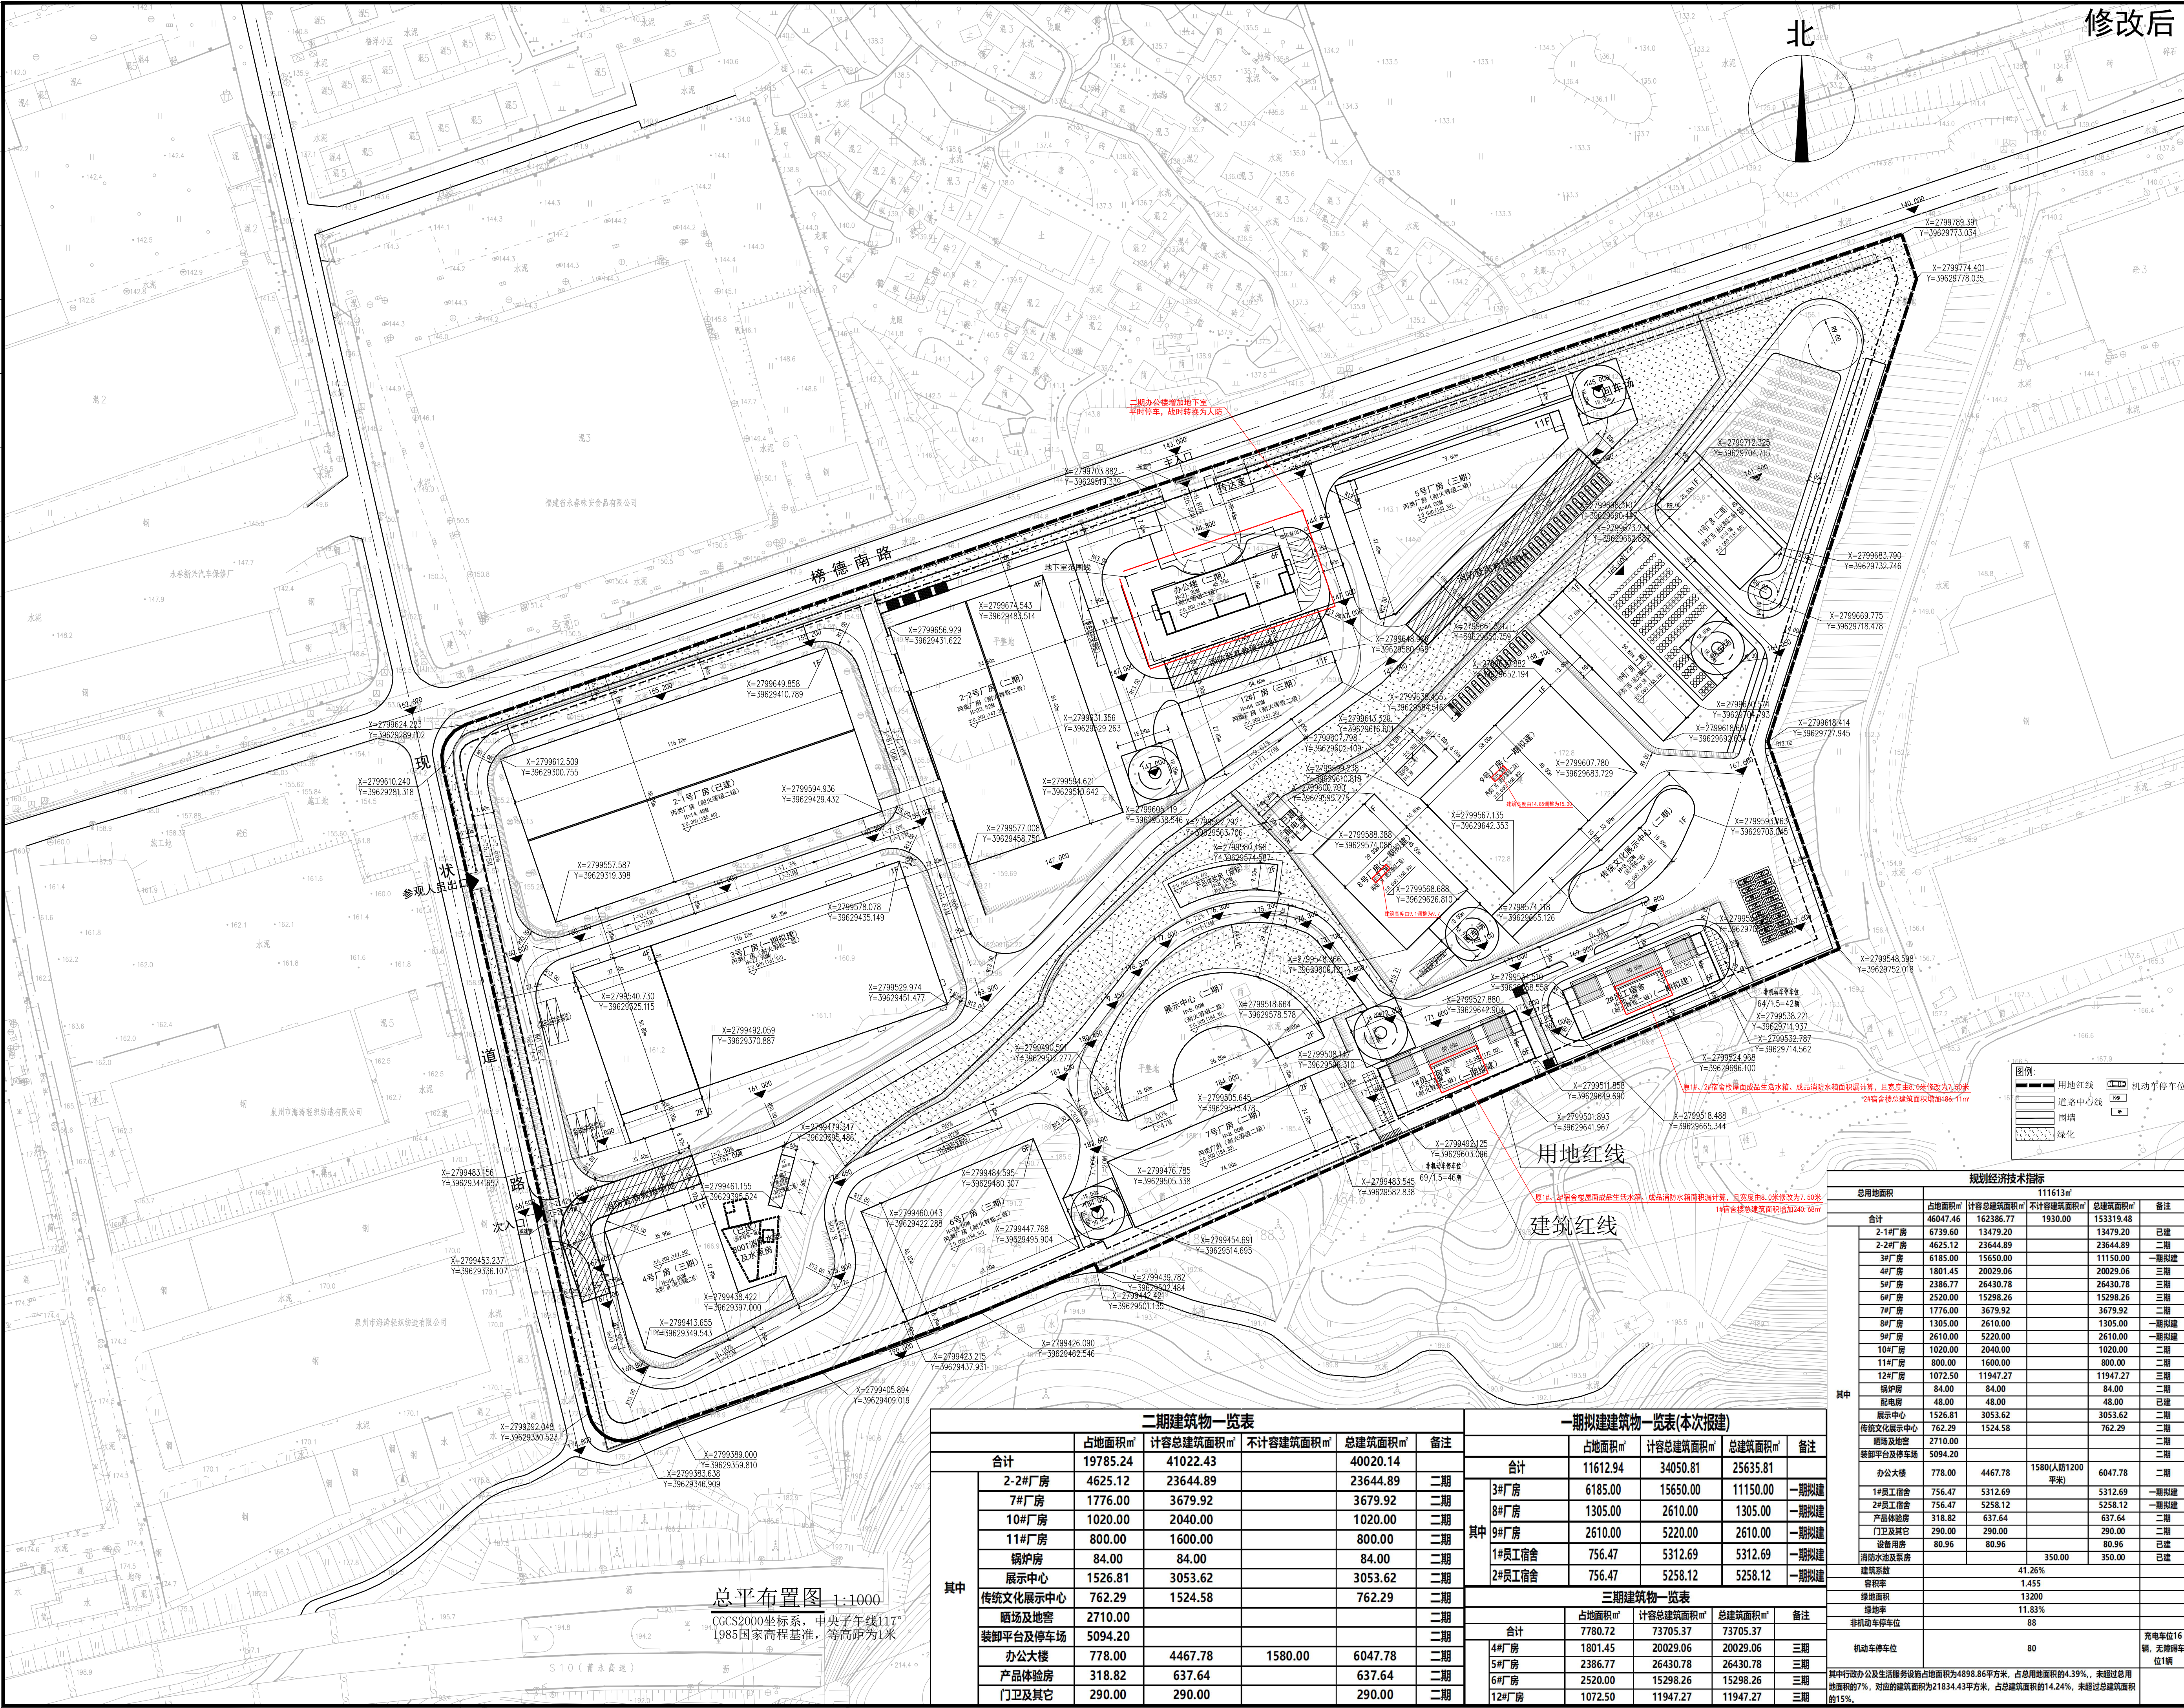

总平布置图 1:1000
CGCS2000坐标系, 中央子午线117°
1985国家高程基准, 等高距为1米

二期建筑物一览表				
	占地面积㎡	计容总建筑面积㎡	不计容建筑面积㎡	总建筑面积㎡
合计	19785.24	41022.43		40020.14
2-2#厂房	4625.12	23644.89		23644.89
7#厂房	1776.00	3679.92		3679.92
10#厂房	1020.00	2040.00		2040.00
11#厂房	800.00	1600.00		800.00
锅炉房	84.00	84.00		84.00
展示中心	1526.81	3053.62		3053.62
传统文化展示中心	762.29	1524.58		762.29
晒场及地窖	2710.00			
装卸平台及停车场	5094.20			
办公大楼	778.00	4467.78	1580.00	6047.78
产品体验馆	318.82	637.64		637.64
门卫及其它	290.00	290.00		290.00

一期拟建建筑物一览表(本次报建)				
	占地面积㎡	计容总建筑面积㎡	总建筑面积㎡	备注
合计	11612.94	34050.81	25635.81	
3#厂房	6185.00	15650.00	11150.00	一期拟建
8#厂房	1305.00	2610.00	1305.00	一期拟建
9#厂房	2610.00	5220.00	2610.00	一期拟建
1#员工宿舍	756.47	5312.69	5312.69	一期拟建
2#员工宿舍	756.47	5258.12	5258.12	一期拟建
三期建筑物一览表				
	占地面积㎡	计容总建筑面积㎡	总建筑面积㎡	备注
合计	7780.72	73705.37	73705.37	
4#厂房	1801.45	20029.06	20029.06	三期
5#厂房	2386.77	26430.78	26430.78	三期
6#厂房	2520.00	15298.26	15298.26	三期
12#厂房	1072.50	11947.27	11947.27	三期

规划经济技术指标				
总用地面积	占地面积㎡	计容总建筑面积㎡	不计容建筑面积㎡	备注
合计	46047.46	162386.77	1930.00	153315.48
2-1#厂房	6739.60	13479.20		13479.20
2-2#厂房	4625.12	23644.89		23644.89
3#厂房	6185.00	15650.00		11150.00
4#厂房	1801.45	20029.06		20029.06
5#厂房	2386.77	26430.78		26430.78
6#厂房	2520.00	15298.26		15298.26
7#厂房	1776.00	3679.92		3679.92
8#厂房	1305.00	2610.00		1305.00
9#厂房	2610.00	5220.00		2610.00
10#厂房	1020.00	2040.00		1020.00
11#厂房	800.00	1600.00		800.00
12#厂房	1072.50	11947.27		11947.27
锅炉房	84.00	84.00		84.00
配电房	48.00	48.00		48.00
展示中心	1526.81	3053.62		3053.62
传统文化展示中心	762.29	1524.58		762.29
晒场及地窖	2710.00			
装卸平台及停车场	5094.20			
办公大楼	778.00	4467.78	1580(人防1200平方米)	6047.78
1#员工宿舍	756.47	5312.69		5312.69
2#员工宿舍	756.47	5258.12		5258.12
产品体验馆	318.82	637.64		637.64
门卫及其它	290.00	290.00		290.00
设备用房	80.96	80.96		80.96
消防水池及泵房			350.00	350.00
建筑系数		41.26%		
容积率		1.455		
绿地率		13.200		
建筑密度		11.83%		
机动车停车位		88		
非机动车停车位		80		
其中:行政办公及生活服务设施占地面积为4898.86平方米, 占用地面积的4.39%, 未超过总用地面积的7%, 对应的建筑面积为21834.43平方米, 占总建筑面积的14.24%, 未超过总建筑面积的15%。				

联盛建信

(福建)建筑设计院有限公司

住房和城乡建设部工程勘察甲级资质

证书编号: A135001107

备注

永春味安食品有限公司

永春味安食品有限公司

永春味安食品有限公司

永春味安食品有限公司

福建省工程勘察院设计图专用章

联盛建信(福建)建筑设计院有限公司

范围: 建筑工程

等级: 甲级 证号: A135001107

有效期至: 2029年03月28日

注册建筑师执业章

中华人民共和国一级注册建筑师

姓名: 陈少嵘

注册号: 3500110-004

有效期至: 2027年9月

注册结构师执业章

施工图审查单位:

施工图审查合格书编号:

工程名称:

福建省永春味安食品有限公司厂区一期

建设单位:

福建省永春味安食品有限公司

审定: 杨德胜

工程负责人: 陈少嵘

专业负责人: 陈少嵘

审核: 陈少嵘

校对: 林冬生

设计: 林宏盛

制图: 林宏盛

图名:

总平面图

工程编号:

版本号: 第一版

图例:

图号:

日期:

2026.06