




图例:

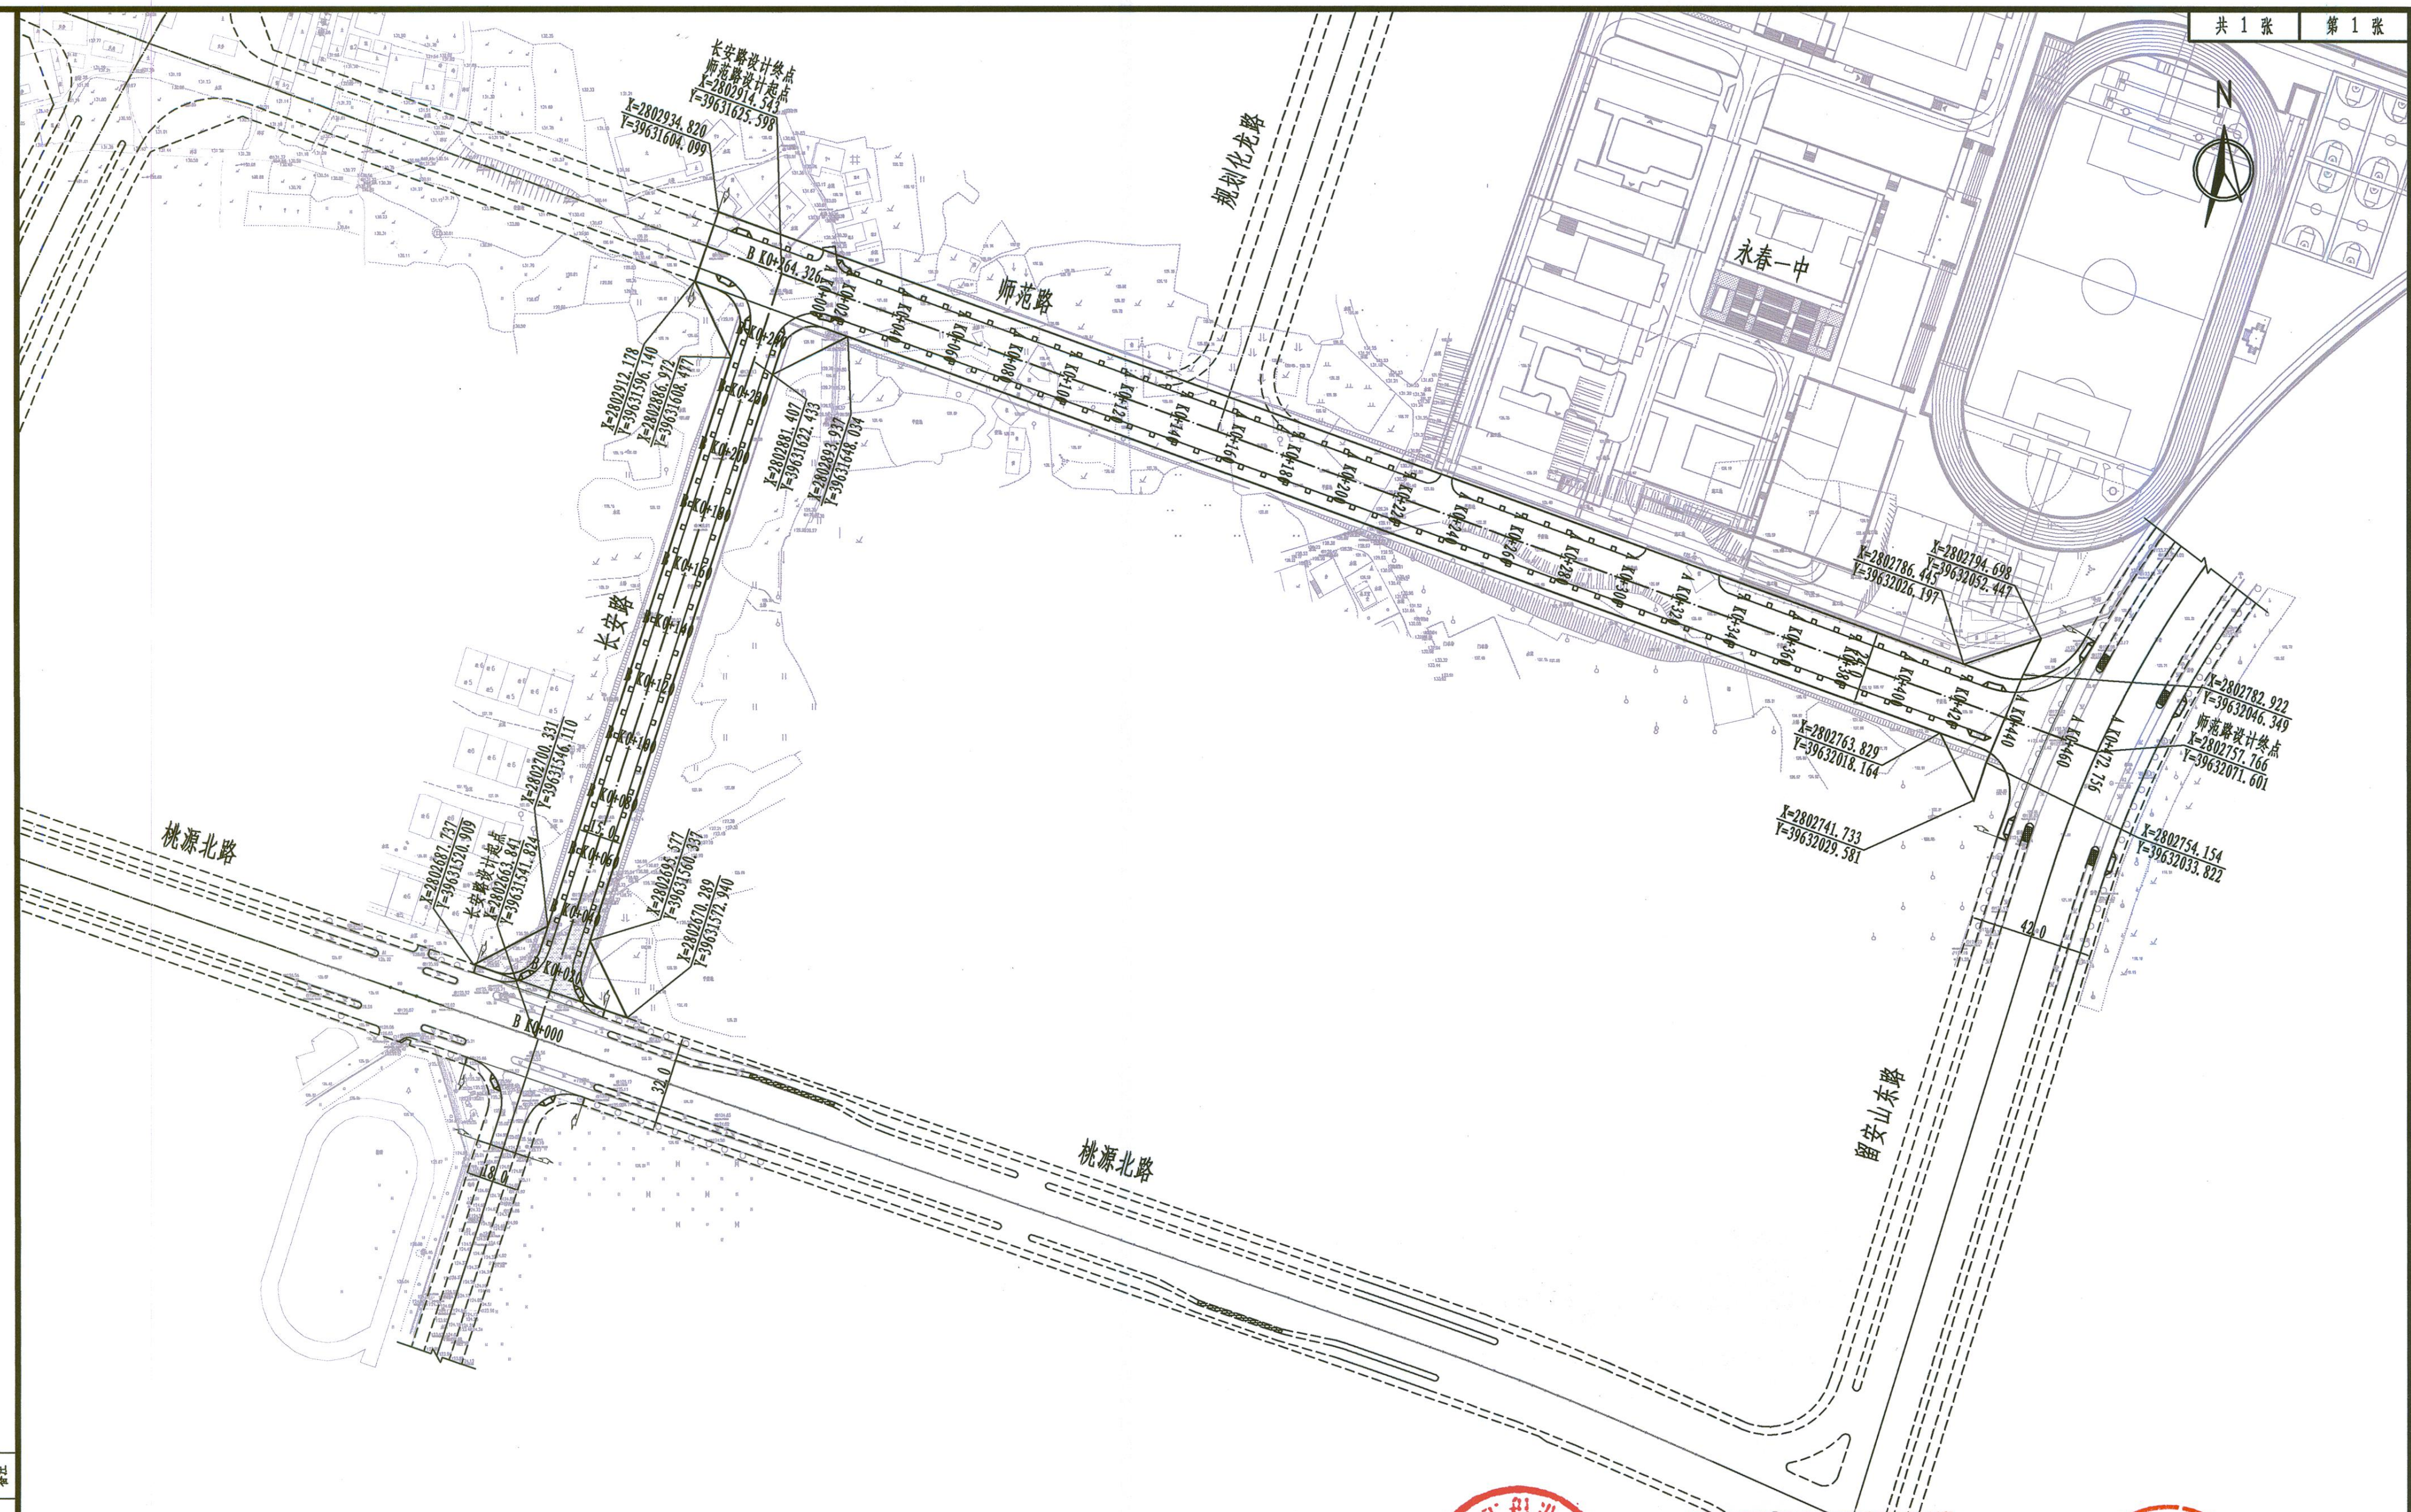

施工范围

说明:

1. 图中比例尺为1:1500, 单位均以米计。
2. 本图坐标系采用CGCS2000国家大地坐标系, 高程采用1985国家高程基准。
3. 师范路道路等级: 城市次干路, 设计速度: 40 Km/h, 道路全长472.756m, 红线范围内长度466.479m, 标准宽度24m。
3. 长安路道路等级: 城市支路, 设计速度: 30 Km/h, 道路全长264.326m, 红线范围内长度236.321m, 标准宽度15m。
4. 用地面积1.5855公顷。



福建省建专工程设计有限公司
福建省建专工程设计有限公司
资质等级: 乙级 证书: A235051726
有效期至: 2027年04月10日



福建省建专工程设计有限公司
Fujian Jianzhu Engineering Design Co., Ltd

项目名称 永春县桃城镇、湖洋镇全域土地综合整治项目——桃城道路提升工程

图名: 项目总平面图

项目负责人 李高仁

审核 沈海彬 专业负责人 沈海彬

校对 沈海彬 设计 沈海彬

日期 2025.08 图号 DL-03