


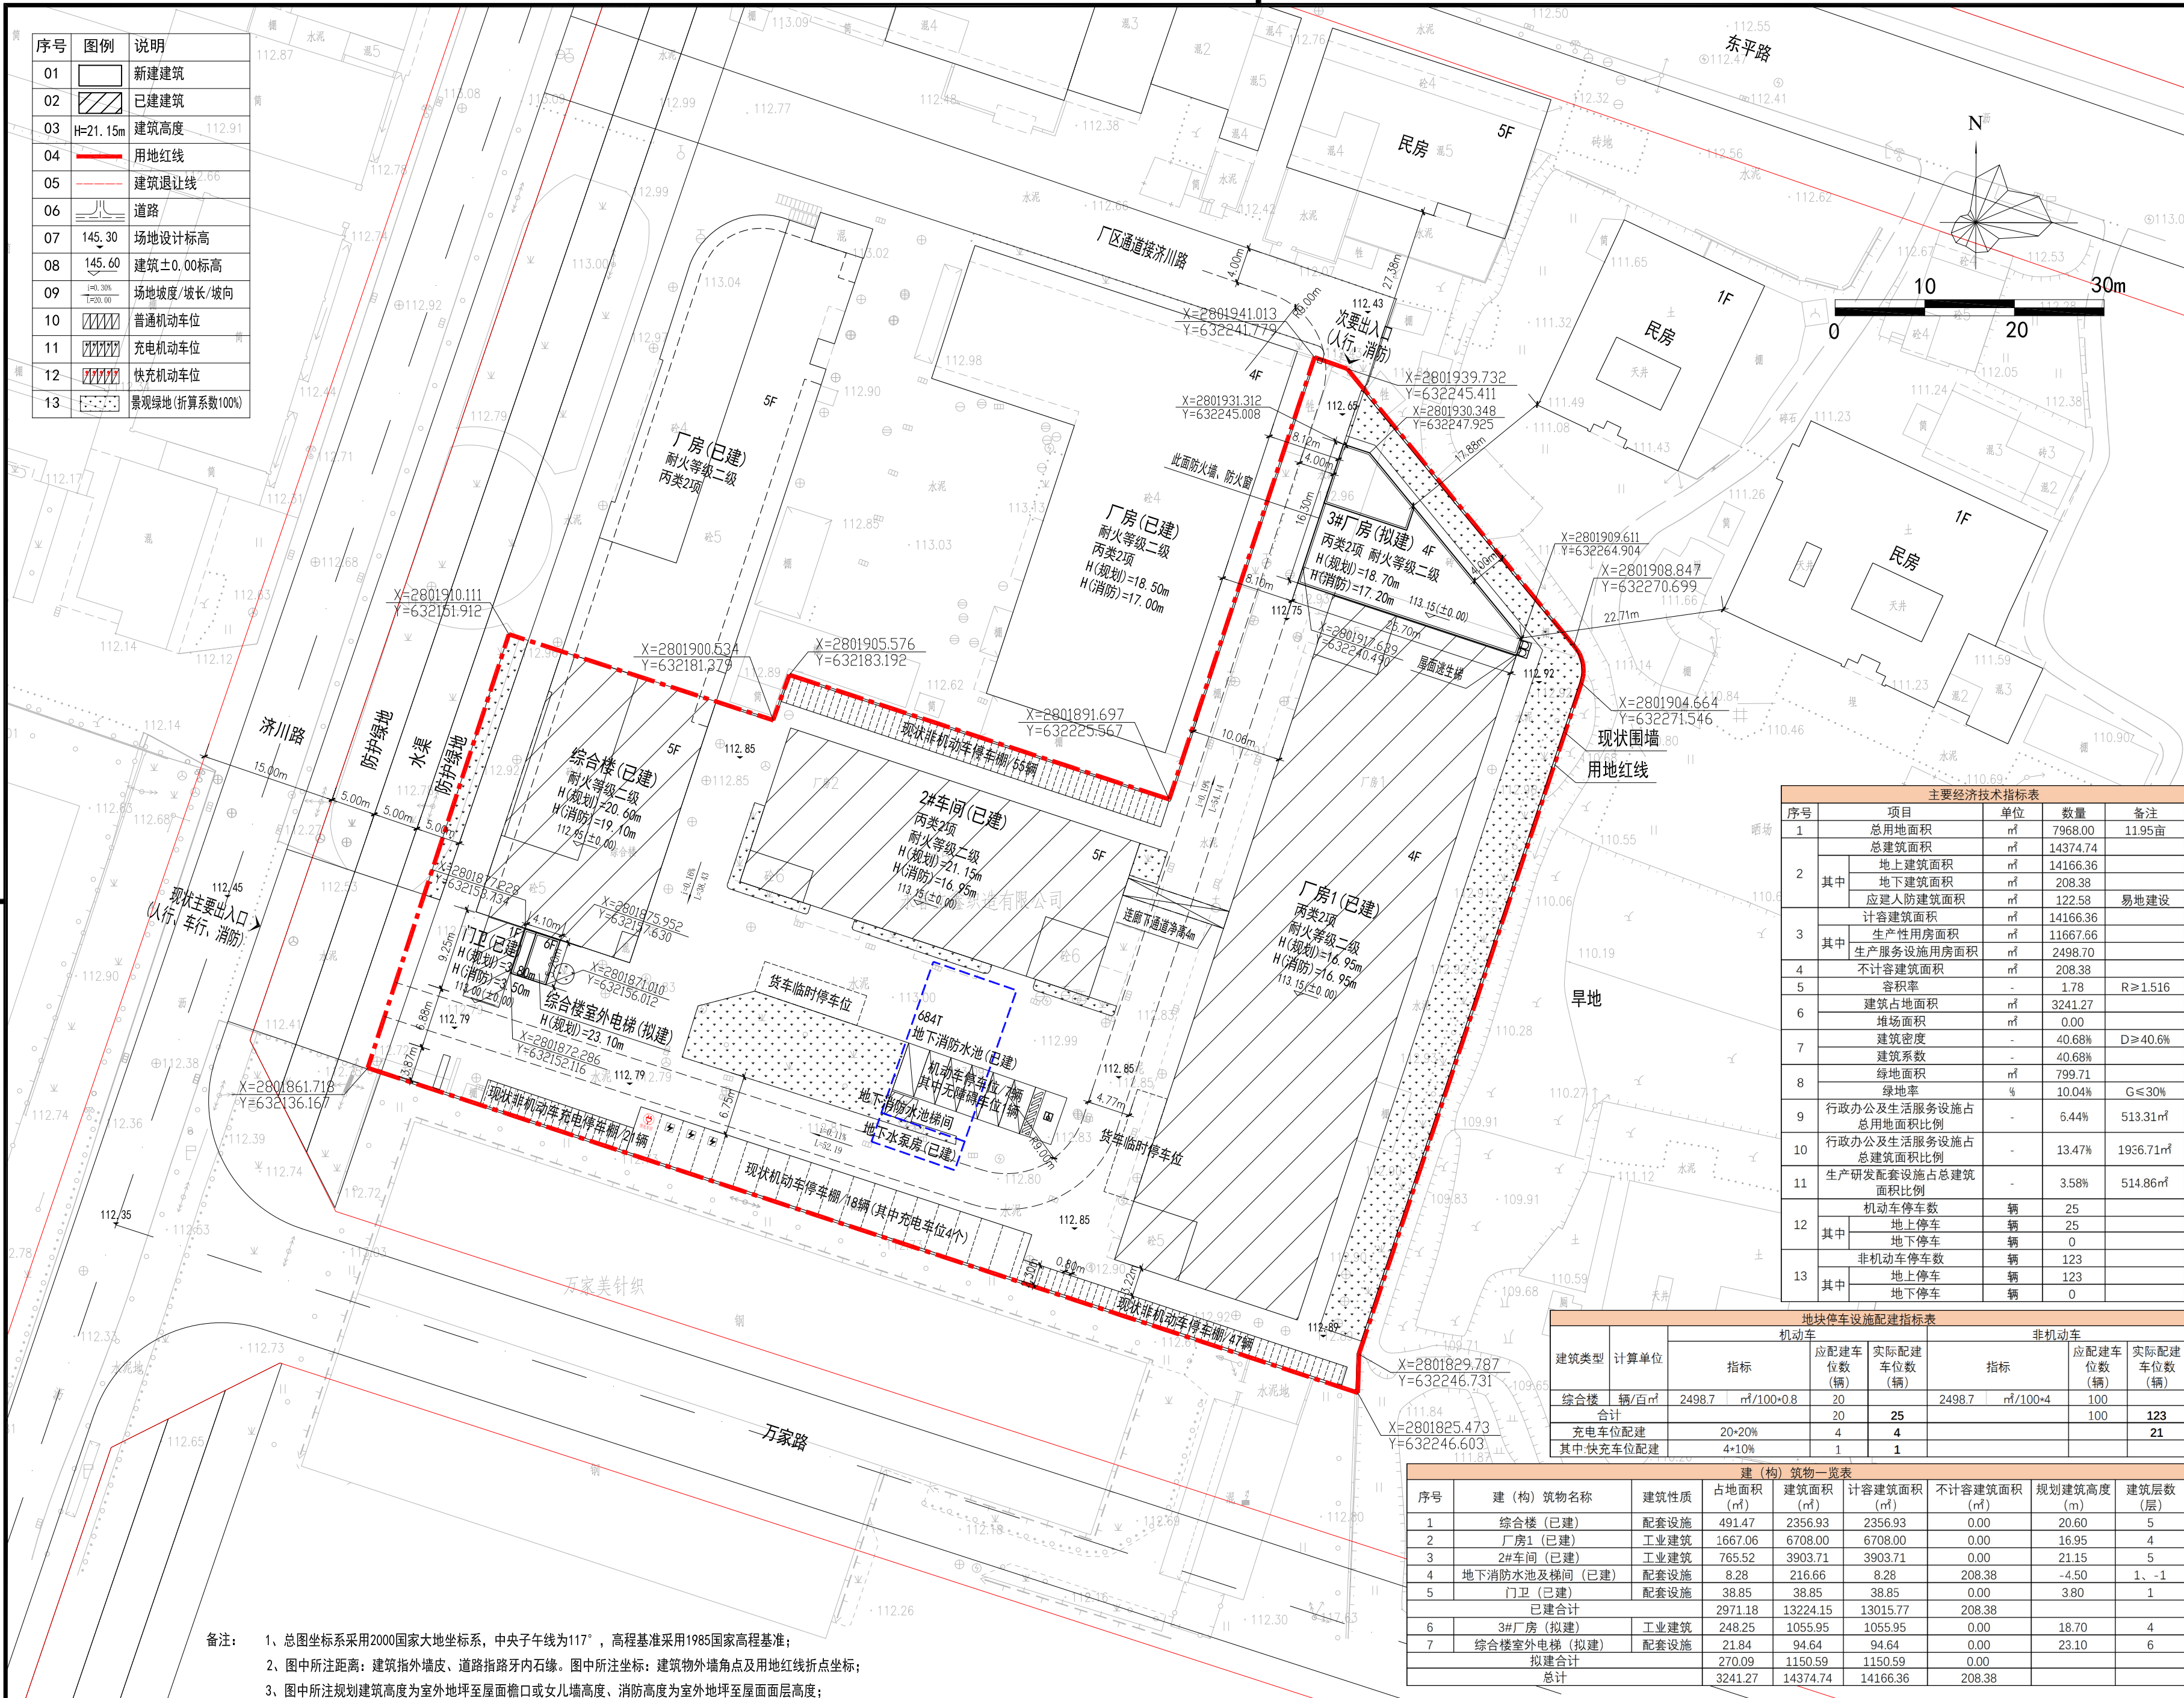

备注：1、总图坐标系采用2000国家大地坐标系，中央子午线为117°，高程基准采用1985国家高程基准；

2、图中所注距离：建筑指外墙皮、道路指路牙内石缘。图中所注坐标：建筑物外墙角点及用地红线折点坐标；

3、图中所注规划建筑高度为室外地坪至屋面檐口或女儿墙高度、消防高度为室外地坪至屋面面层高度；

4、园区内道路宽度及转弯半径以标注为准，消防车道有效宽度不小于4米，转弯半径不小于9米，满足消防车通行要求；

5、建筑面积、绿地率计算规则按照《泉州市城市规划管理技术规定2018》；

其他未尽事宜按国家有关规定执行。

建设单位	永春立鑫织造有限公司				工程名称	永春立鑫织造有限公司3#厂房及综合楼室外电梯项目					子项名称			
图 名	总平面图	专业	建 筑	工程号		阶段	方 案	图号		版本	第一版	日期	2026.08	

实名	签名
项目负责人	刘永溪
专业负责人	刘永溪
设计人	姚丽萍
注册(执业)章	
中华人民共和国一级注册建筑师	
姓名：刘永溪	
注册号：3300453-043	
有效期：至2027年10月	

出图章
浙江地标设计集团有限公司
建筑行业(建筑工程)甲级(有效期★NQ:A133A05953至2029年06月25日)
浙江省住房和城乡建设厅监制
审图章
竣工章

LANDMARK		
浙江地标设计集团有限公司		
ZHEJIANG LANDMARK DESIGN GROUP CO., LTD.		
地址：杭州市西湖区晴川街369号云起中心7幢		
TEL:86-571-87203826 FAX:86-571-87203817		
建筑行业(建筑工程)甲级 A133A05953		
风景园林工程设计专项乙级 A233A05950		
市政行业乙级 A233A05950		
城乡规划甲级 自资规甲字23330662		

备 注			
签 署 栏			
	实 名	签 名	
项目负责人	刘永溪	刘永溪	
审 定	岳晓莉	岳晓莉	
审 核	冯 锋	冯 锋	
专业负责人	刘永溪	刘永溪	
校 对	菅文婷	菅文婷	
设 计	姚丽萍	姚丽萍	
制 图	姚丽萍	姚丽萍	
会 签 栏			
建 筑	刘永溪	结 构	刘永溪
给排水	姚丽萍	电 气	胡玉军
暖 通	姚丽萍	景 观	
道 路		桥 梁	
动 力		其 他	