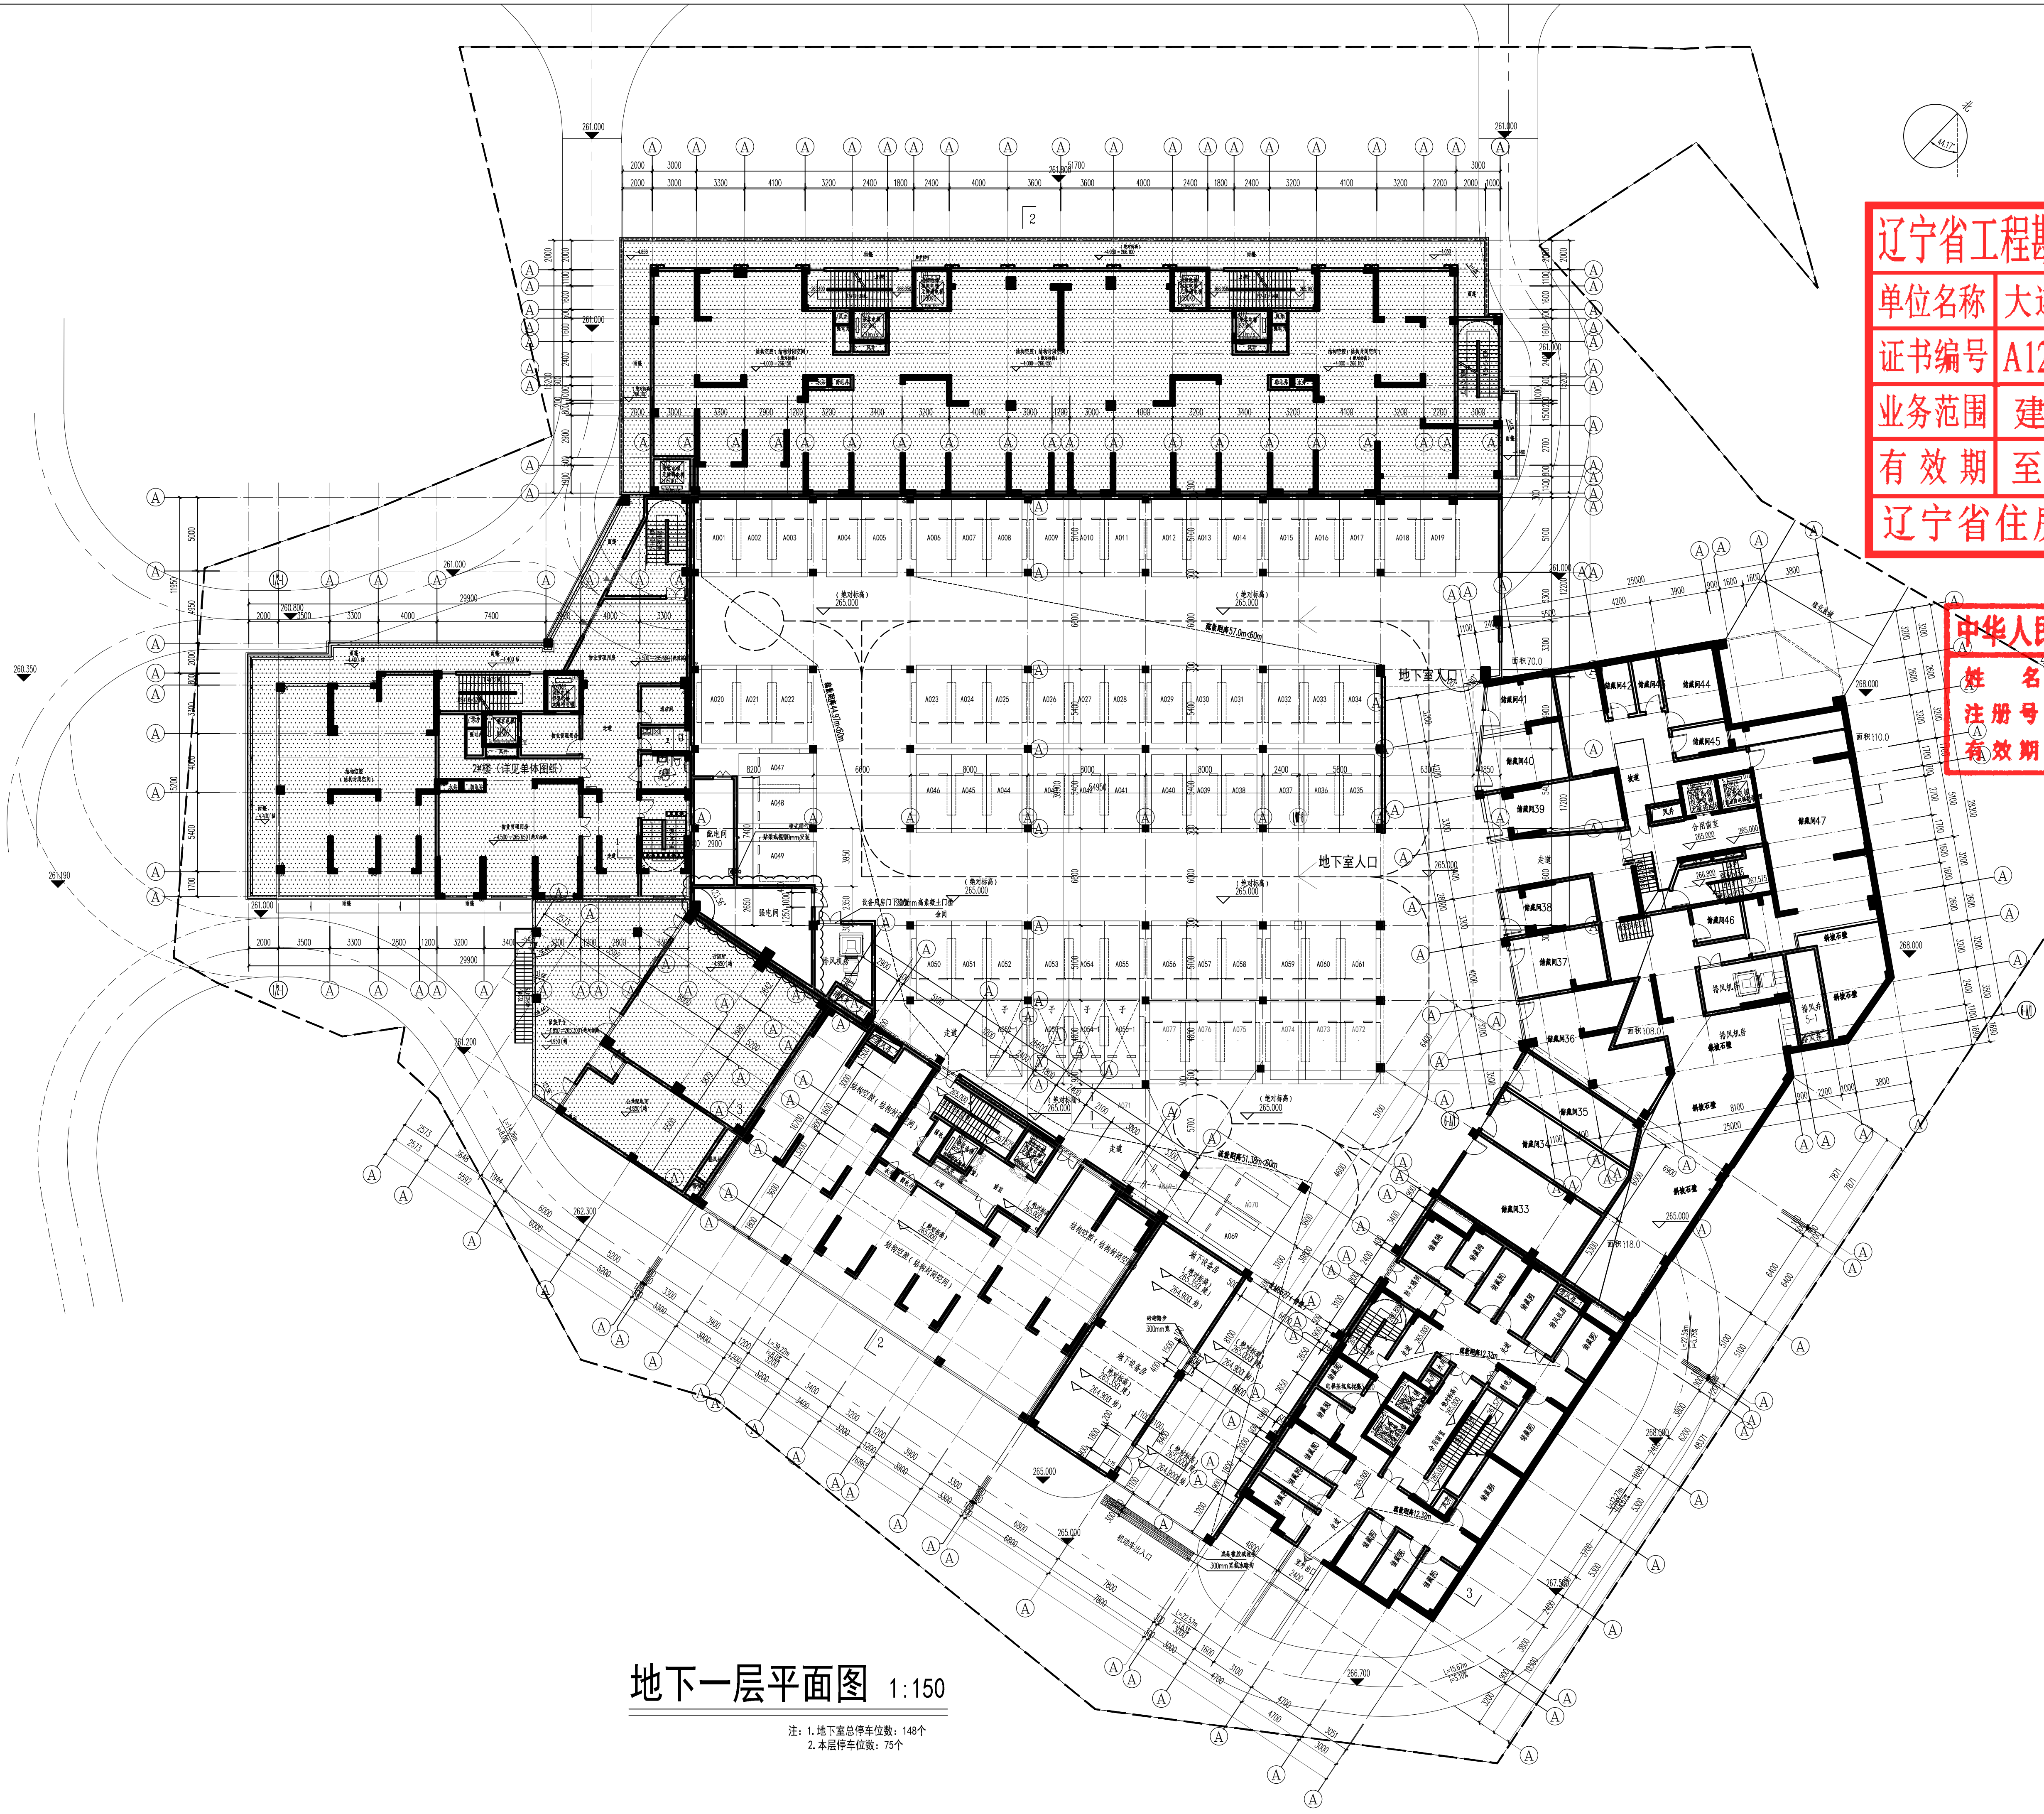

地下一层平面图 1:150

注：1. 地下室总停车位数：148个
2. 本层停车位数：75个

辽宁省工程勘察设计单位出图专用章

单位名称	大连中天工程设计有限公司		
证书编号	A121A00340	资质等级	甲 级
业务范围	建筑行业(建筑工程)		
有 效 期	至2030年03月17日		

辽宁省住房和城乡建设厅制发

中华人民共和国一级注册建筑师
姓 名： 蔡少汉
注 册 号： 2101104-017
有 效 期： 至2027年05月

备注
REMARKS

图纸会签	建筑		暖通	
	结构		电气	
	给排水			

公司出图章：
CORPORATE SEAL

未加盖出图专用章此图无效
NO DESIGN SPECIALIZED SEAL IS VOIDABLE

注册执业章：
ISSUE SEAL

大连中天工程设计有限公司
Dalian ZhongTian Engineering Design Co.,Ltd.
建筑行业（建筑工程）甲级 A121011048
城乡规划乙级 辽自资规乙字（23210038）
风景园林专项设计乙级 A221011045
Telephone :18104113903
E-mail: dlztsj123@163.com

建设单位 CLIENT	泉州福美房地产开发有限公司		
工程名称 PROJECT NAME	福邸壶景-地下室		
图 名 DRAWING TITLE	地下一层平面图		
院 长 DIRECTOR OF DEPARTMENT	刘文新	刘文新	
技术负责人 TECHNICAL DIRECTOR	曲学斌	曲学斌	
项目负责人 PROJECT DIRECTOR	黄长志、蔡少汉	黄长志 蔡少汉	
专业负责人 DISCIPLINE RESPONSIBLE BY	黄长志、蔡少汉		
审核、审定 APPROVED BY	刘文新	刘文新	
校 对 CHECKED BY	林 勇		
设 计 DESIGNED BY	林雅丝	林雅丝	
设计阶段 STATUS	施工图	专 业 DISCIPLINE	建筑
设计编号 PROJECT NO.	ZT-XM-2023-11A	比 例 SCALE	1:150
图 号 DRAWING NO.	J02	日 期 DATE	
版本 VERSION	A		

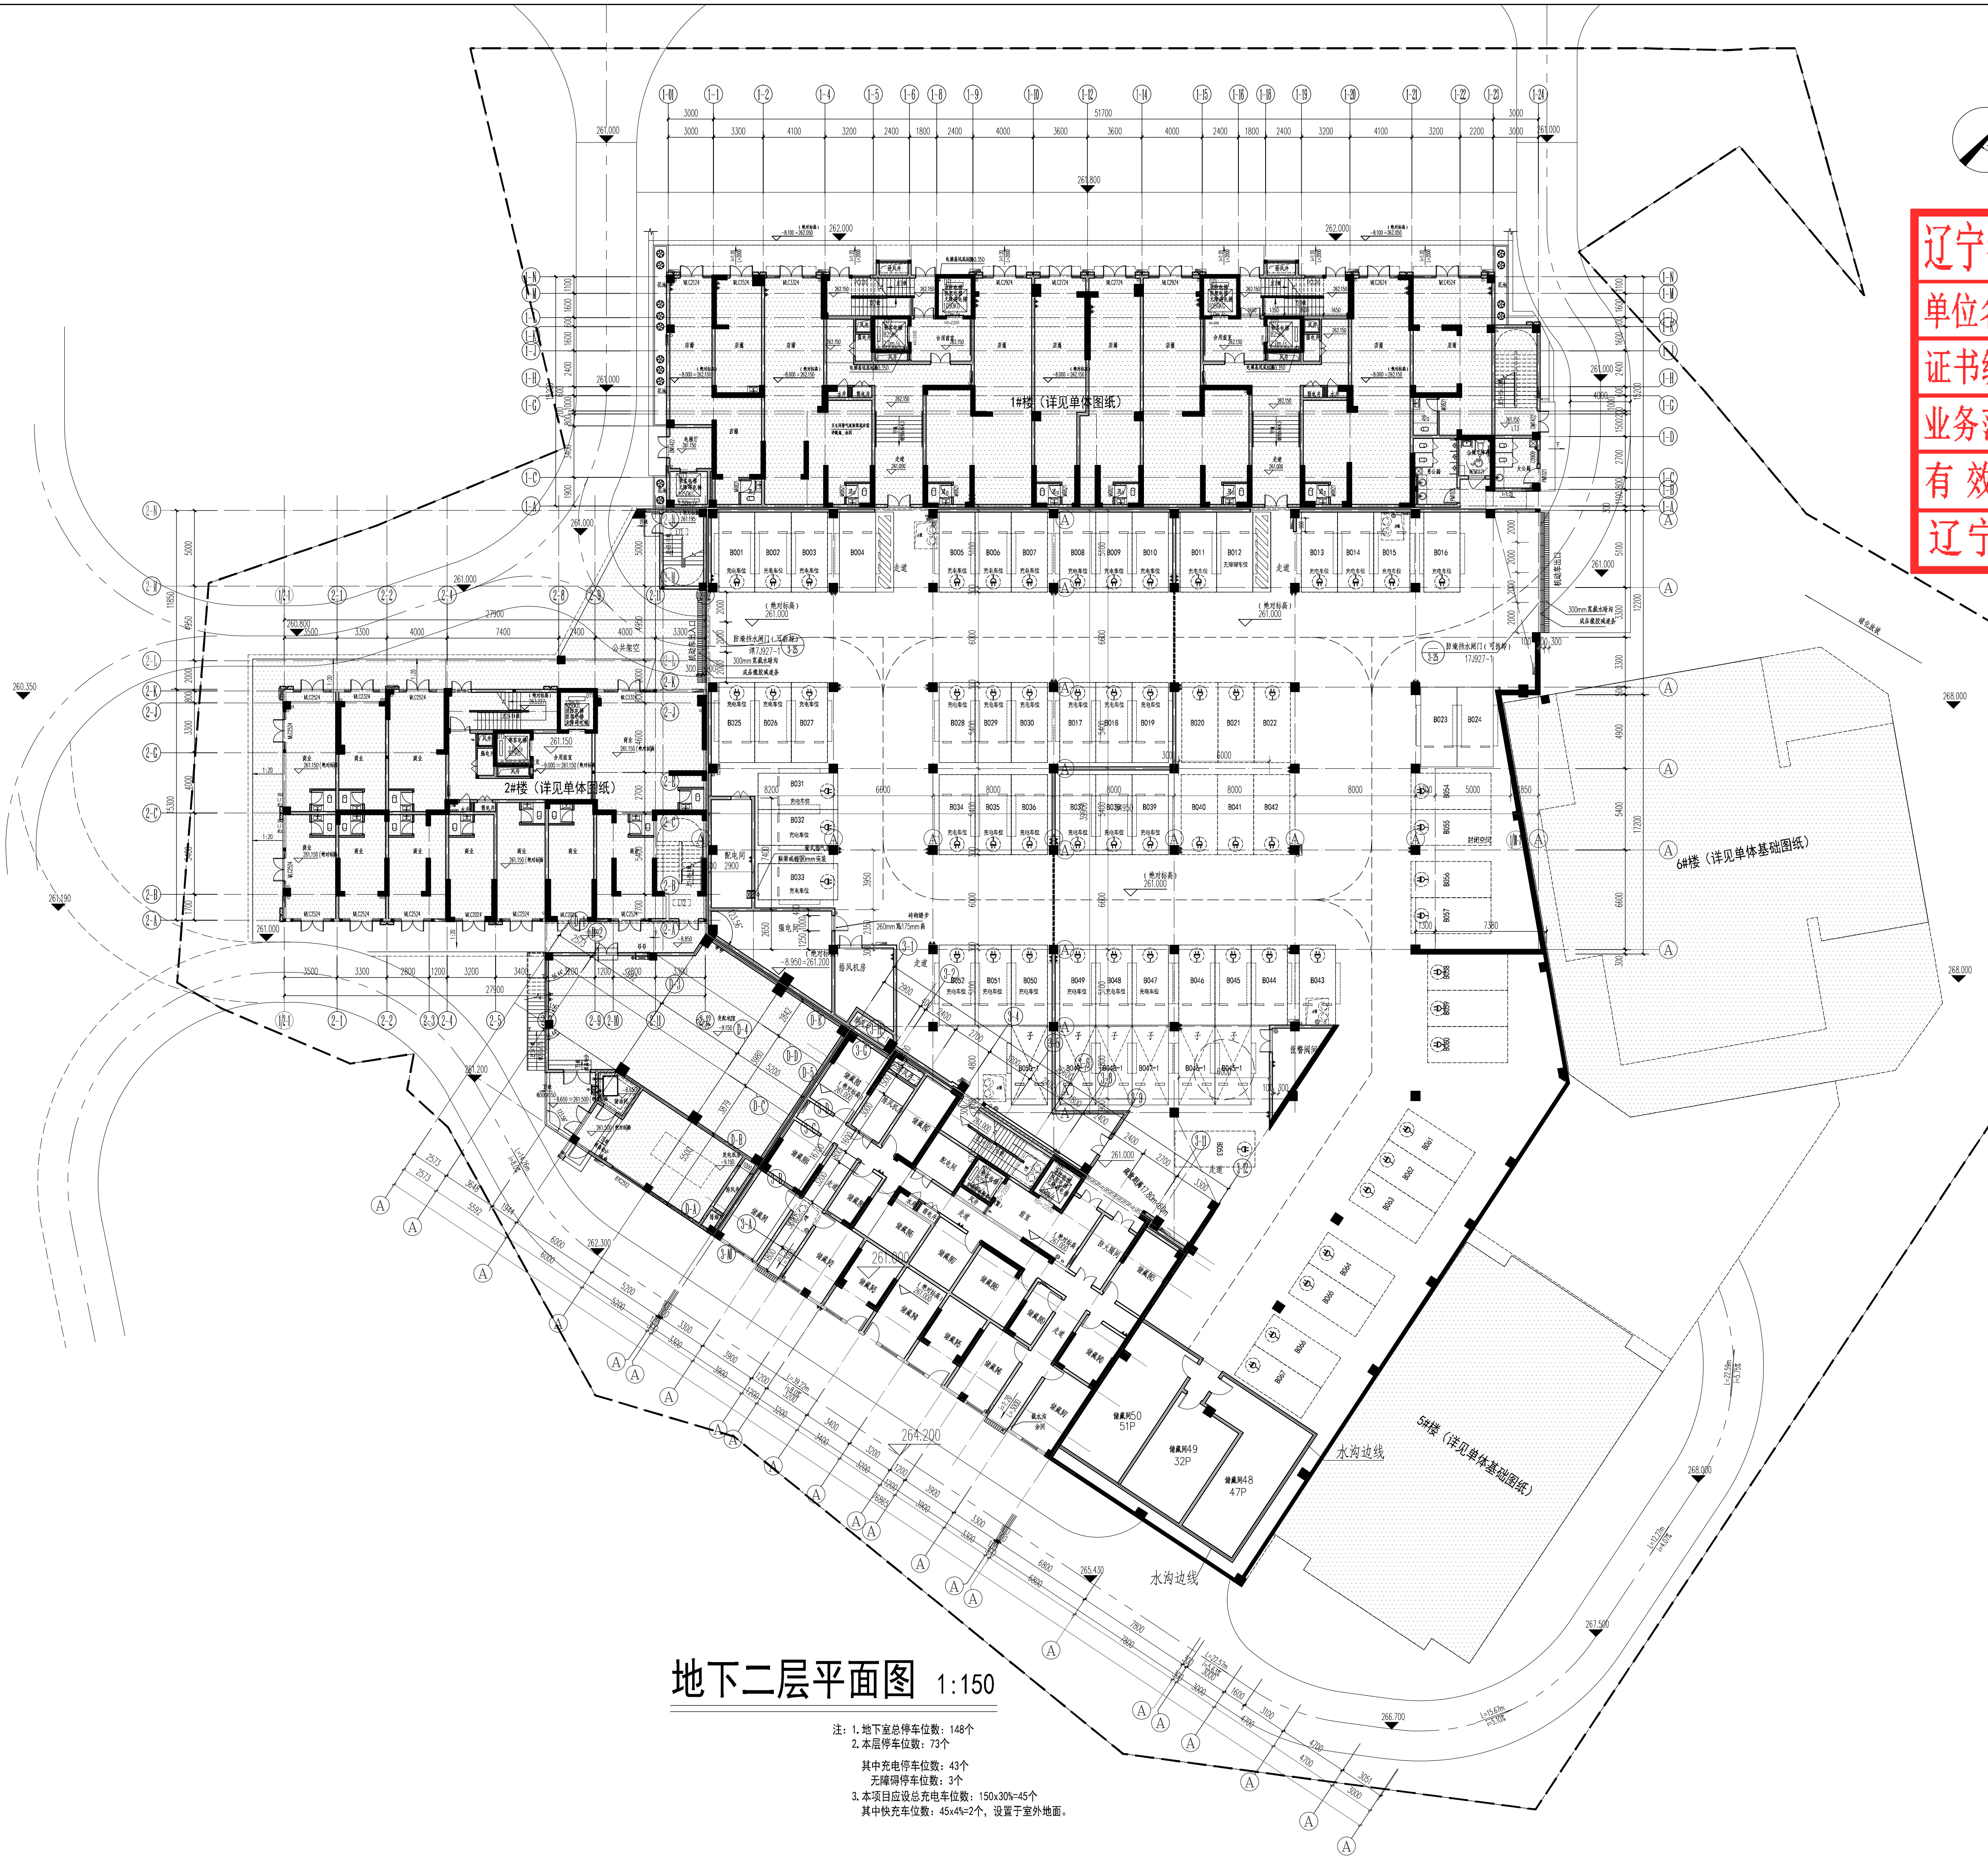

地下二层平面图 1:150

注：1. 地下室总停车位数：148个
2. 本层停车位数：73个

其中充电停车位数：43个
无障碍停车位数：3个
3. 本项目应设总充电车位数：150x30%=45个
其中快充车位数：45x4%=2个，设置于室外地面。

辽宁省工程勘察设计单位出图专用章

单位名称	大连中天工程设计有限公司
证书编号	A121A00340 资质等级 甲级
业务范围	建筑行业（建筑工程）
有效期	至2030年03月17日

辽宁省住房和城乡建设厅制发

中华人民共和国一级注册建筑师
姓 名：蔡少汉
注册号：2101104-017
有效期：至2027年05月

备注
RMEARKS

图纸会签	建筑		暖通	
	结构		电气	
	给排水			

公司出图章：
CORPORATE SEAL

未加盖出图专用章此图无效
NO DESIGN SPECIALIZED SEAL IS VOIDABLE

注册执业章：
ISSUE SEAL

大连中天工程设计有限公司
Dalian ZhongTian Engineering Design Co.,Ltd.
建筑行业（建筑工程）甲级 A121011048
城乡规划乙级 辽自资规乙字（23210038）
风景园林专项设计乙级 A221011045
Telephone :18104113903
E-mail:dlztsj123@163.com

建设单位 CLIENT	泉州福美房地产开发有限公司		
工程名称 PROJECT NAME	福邸荣景-地下室		
图名 DRAWING TITLE	地下二层平面图		
院长 DIRECTOR OF DEPARTMENT	刘文新	刘文新	
技术负责人 TECHNICAL DIRECTOR	曲学斌	曲学斌	
项目负责人 PROJECT DIRECTOR	黄长志、蔡少汉	黄长志 蔡少汉	
专业负责人 DISCIPLINE RESPONSIBLE BY	黄长志、蔡少汉		
审核、审定 APPROVED BY	刘文新	刘文新	
校对 CHECKED BY	林勇		
设计 DESIGNED BY	林雅丝	林雅丝	
设计阶段 STATUS	施工图	专业 DISCIPLINE	建筑
设计编号 PROJECT NO.	ZT-XM-2023-11A	比例 SCALE	1:150
图号 DRAWING NO.	J03	日期 DATE	
版本 VERSION	A		