


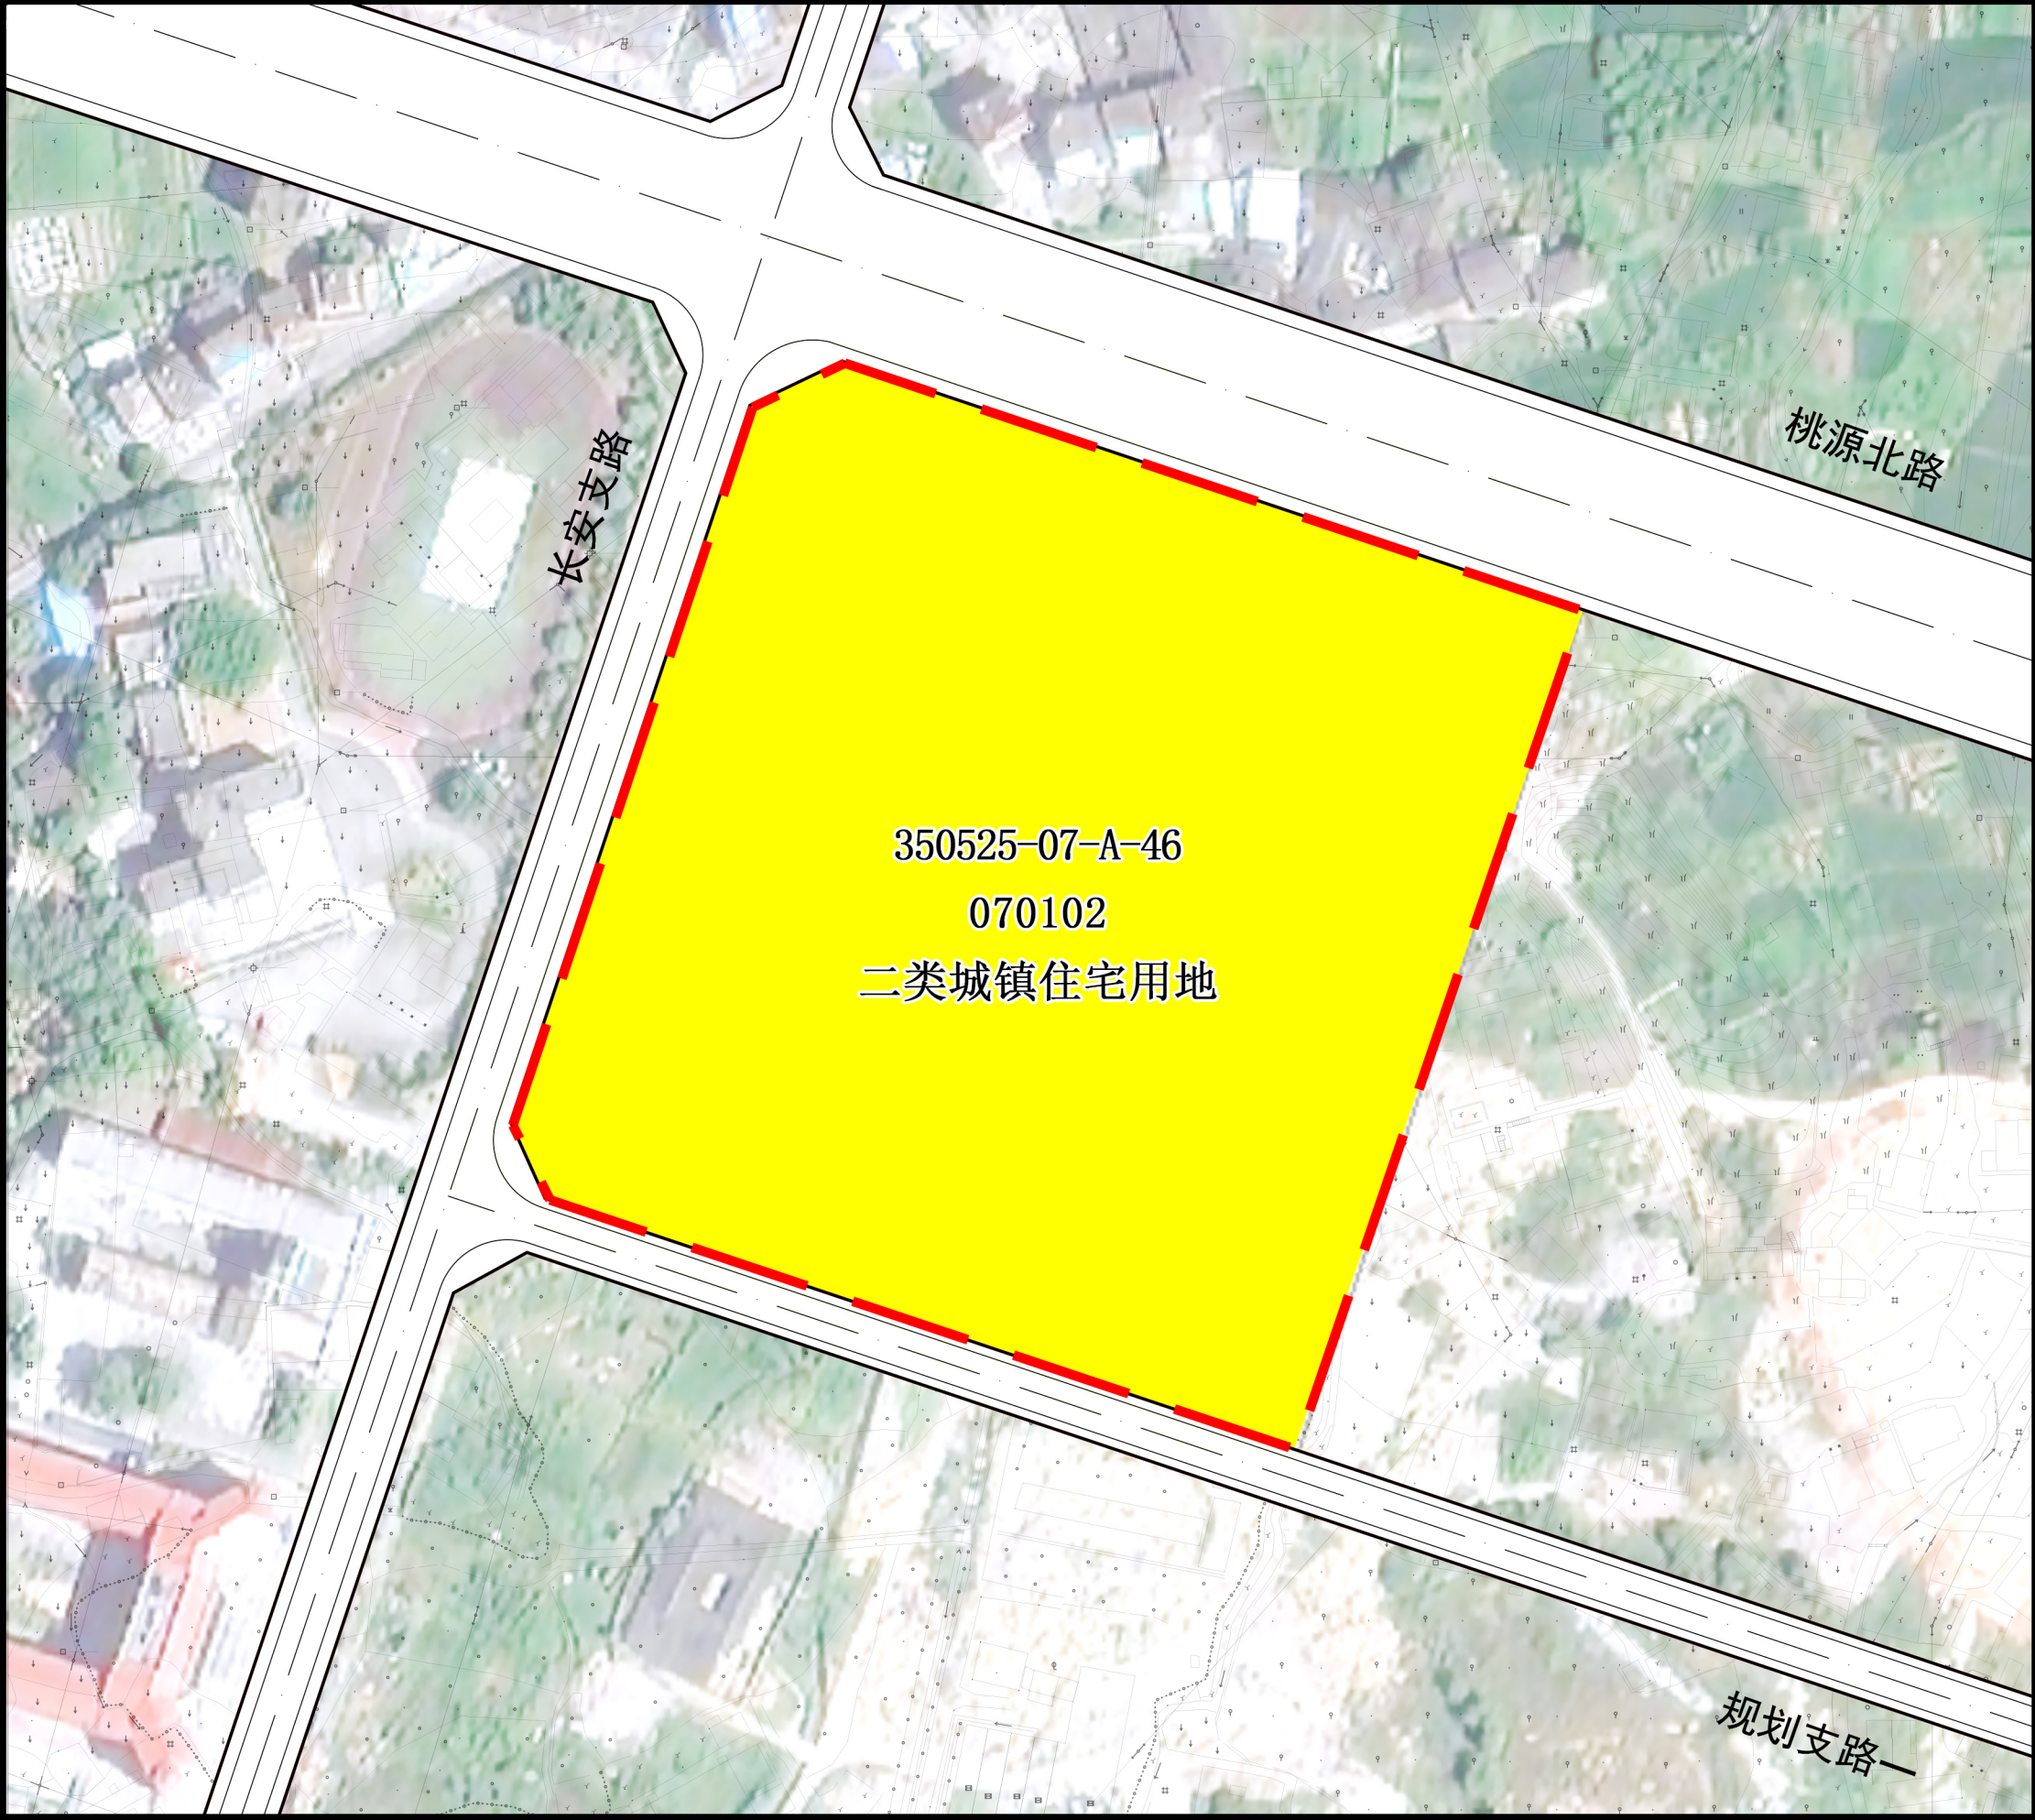

比例尺

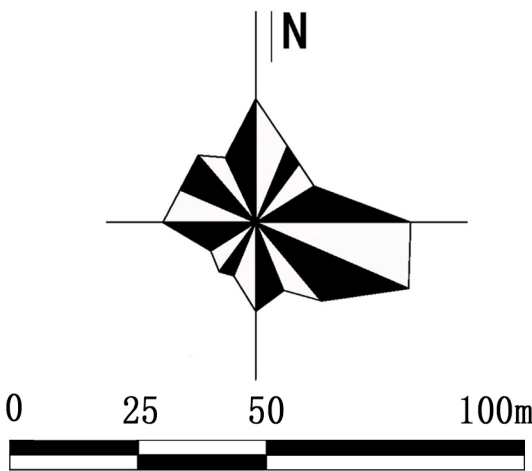


图 例

- 二类城镇住宅用地
- 规划范围