


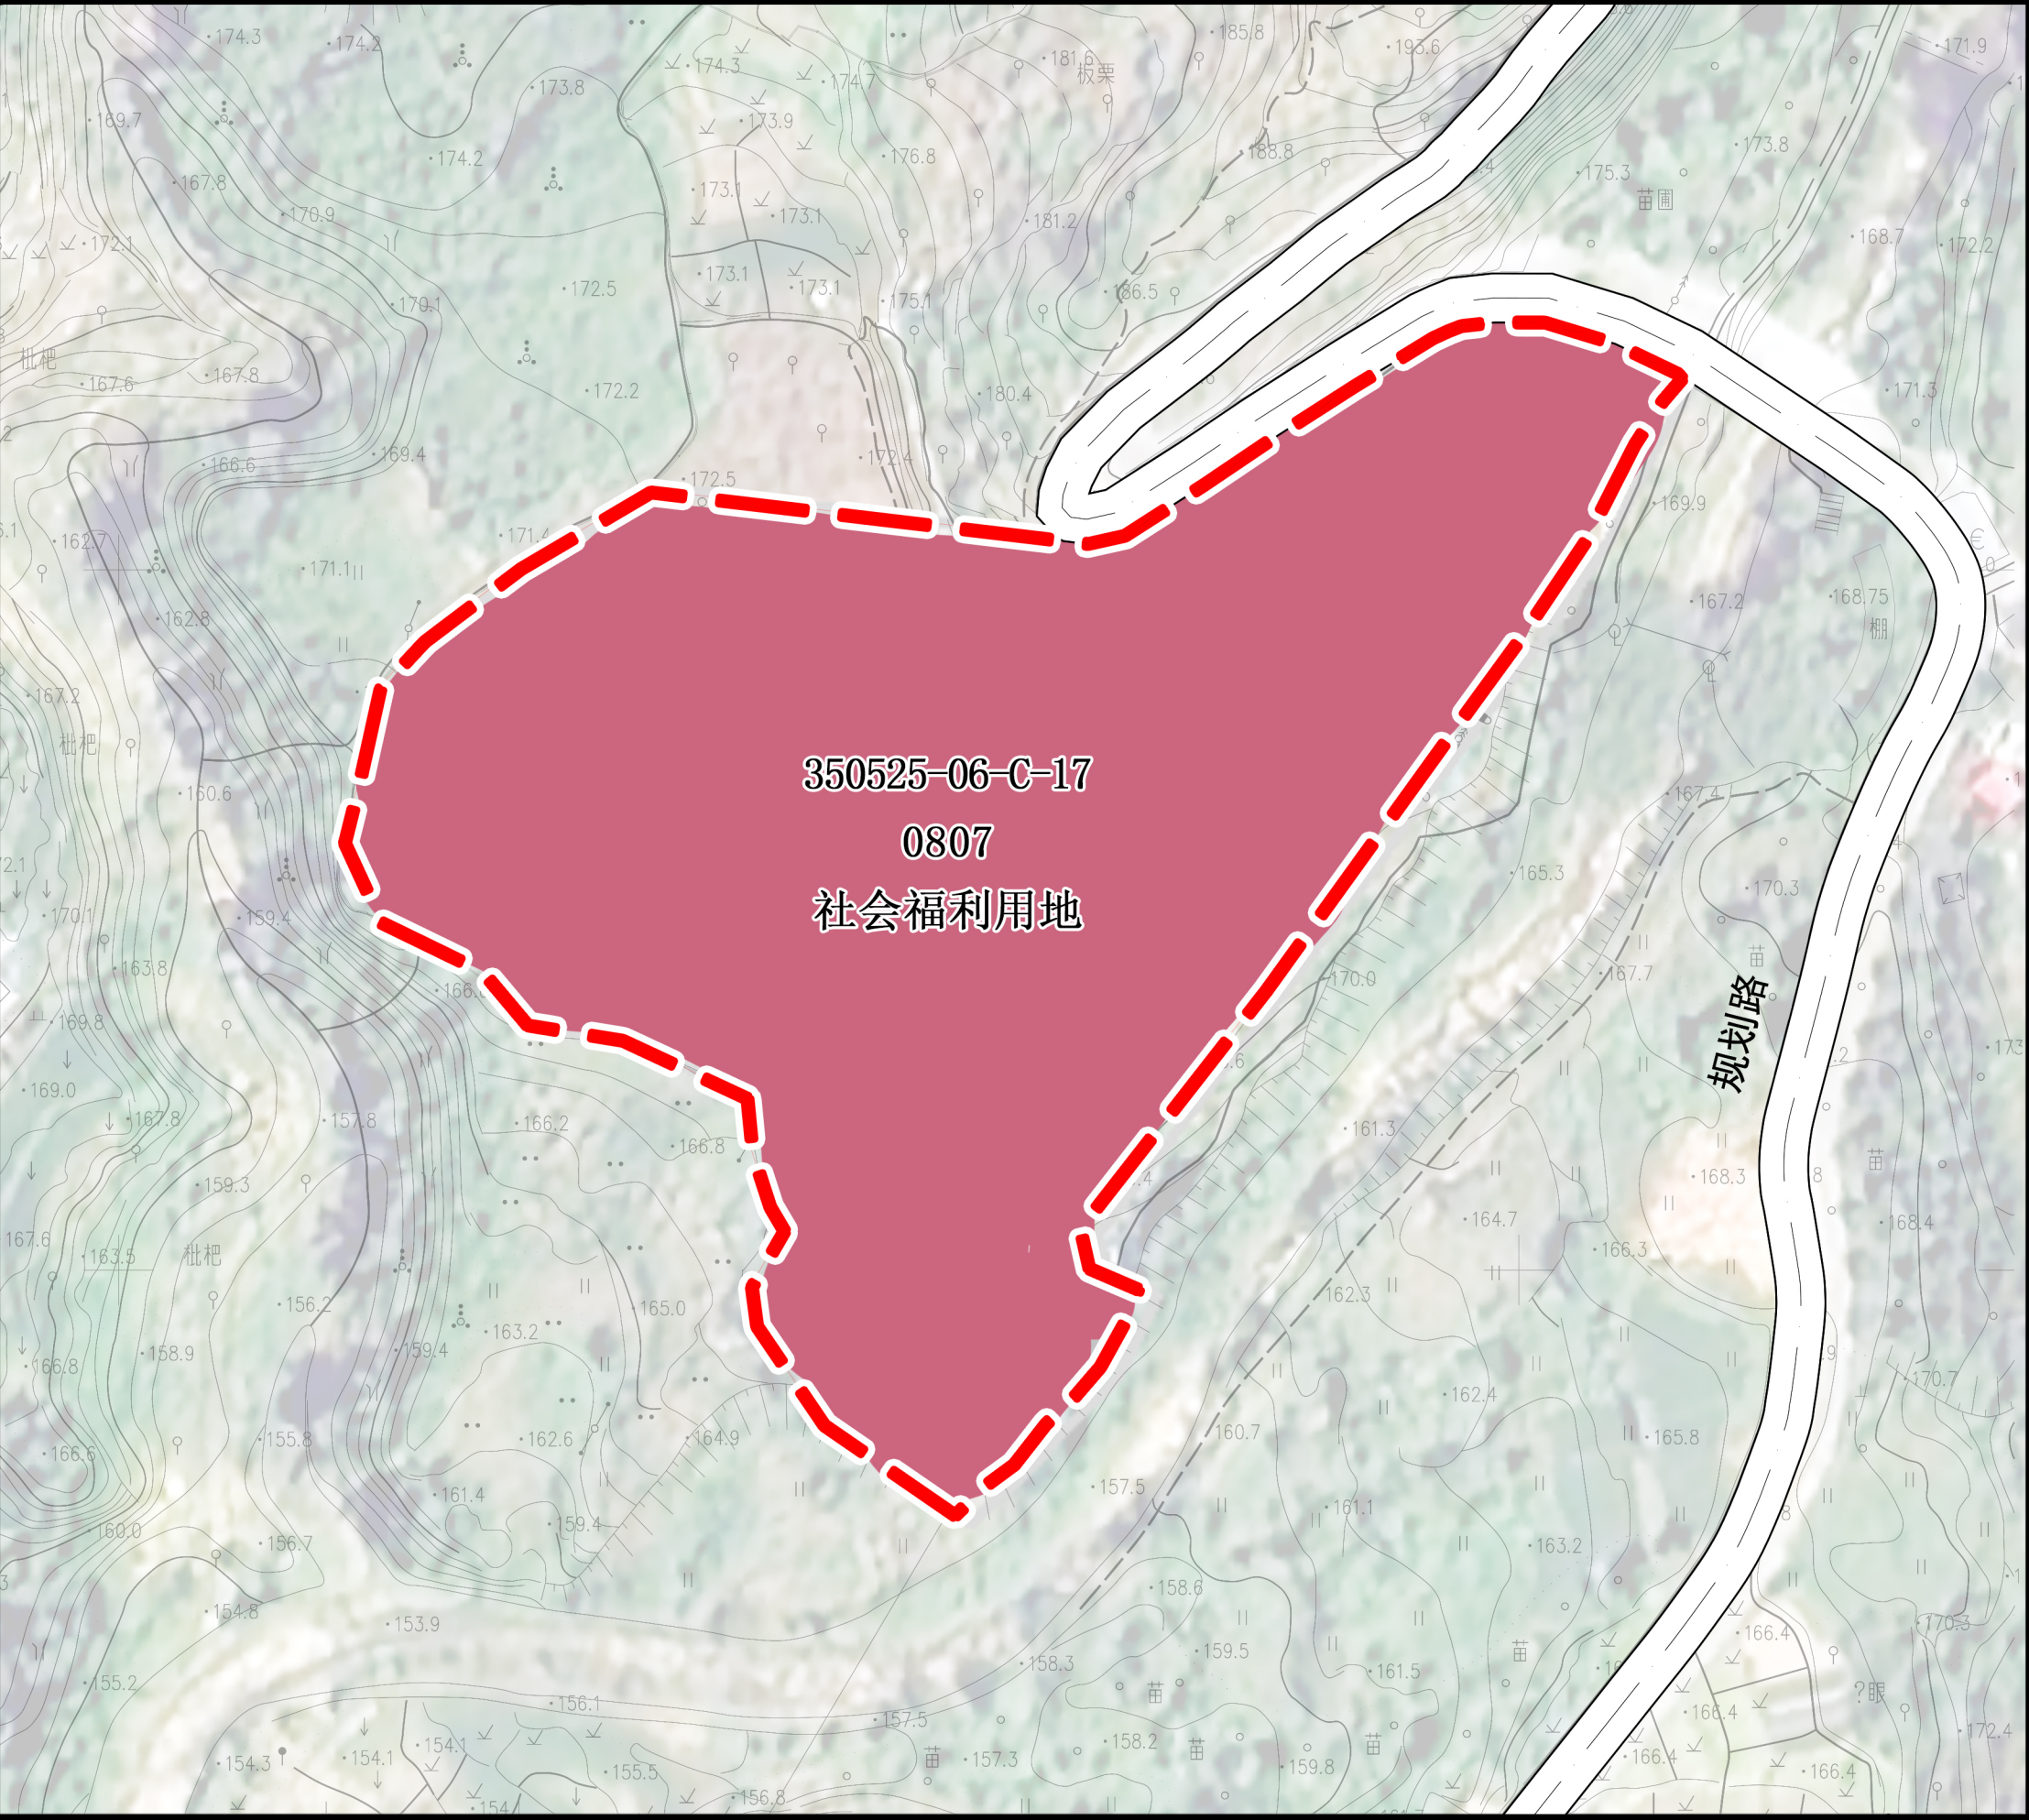

比例尺

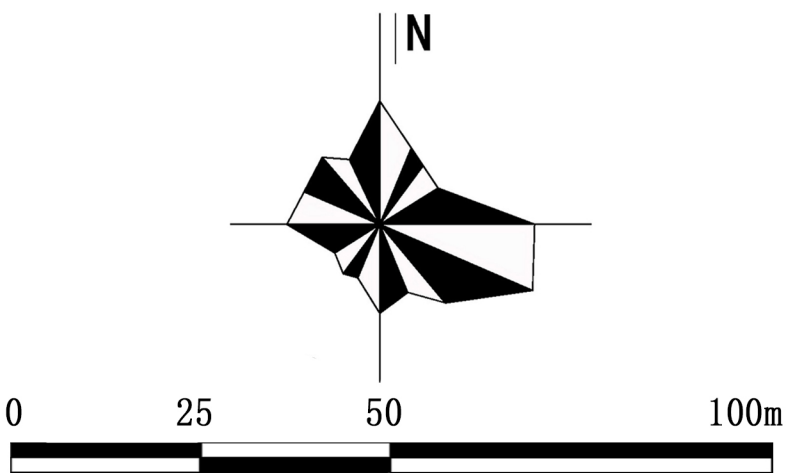


图 例

- 社会福利用地
- 规划范围