


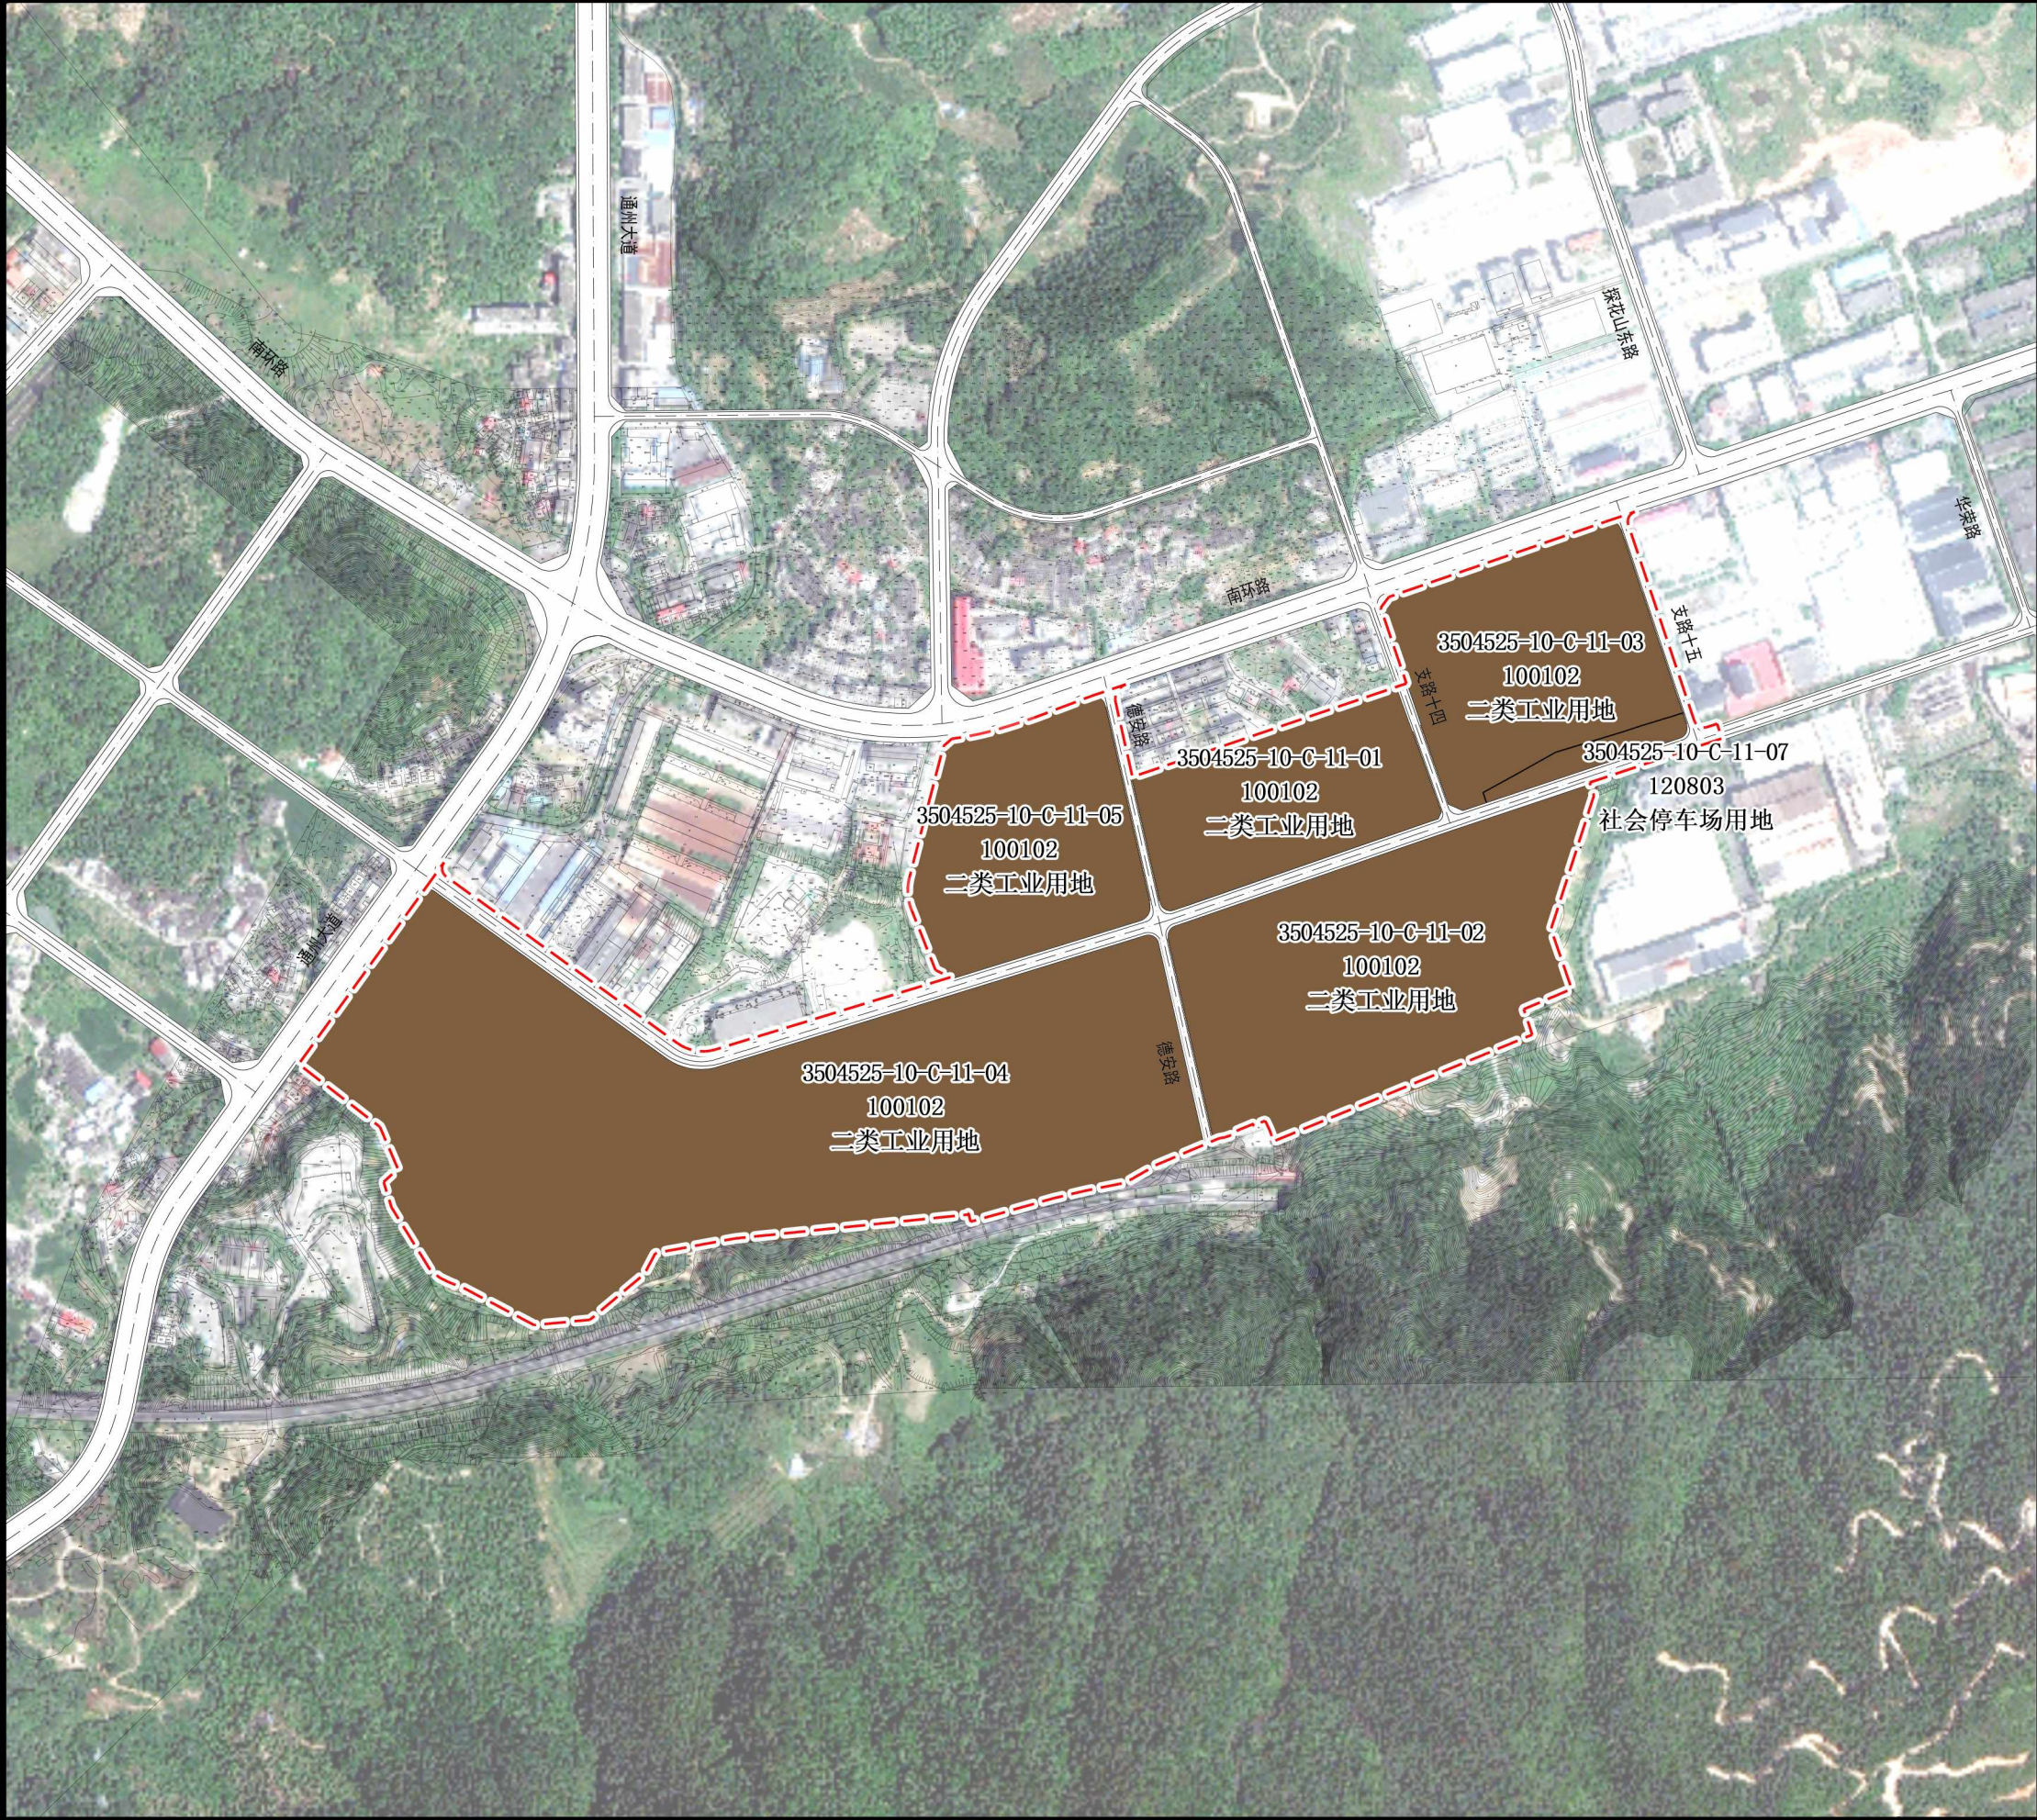

比例尺

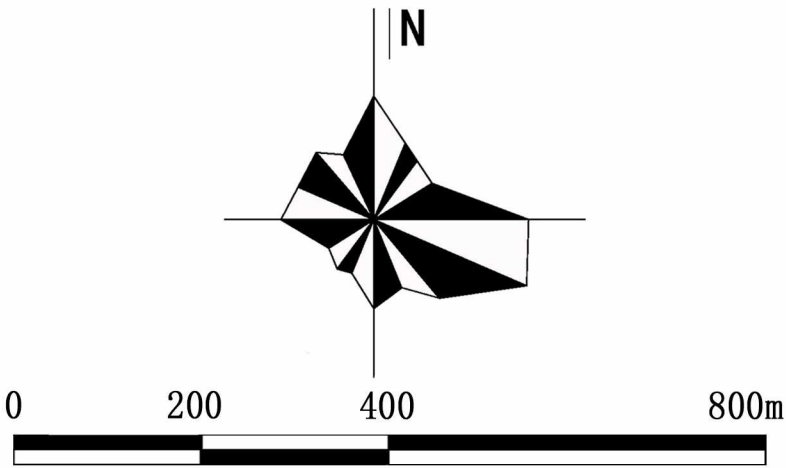


图 例

- 二类工业用地
- 规划范围