
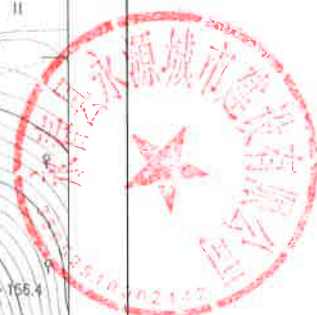


永春县常丰路道路工程 用地勘测定界图

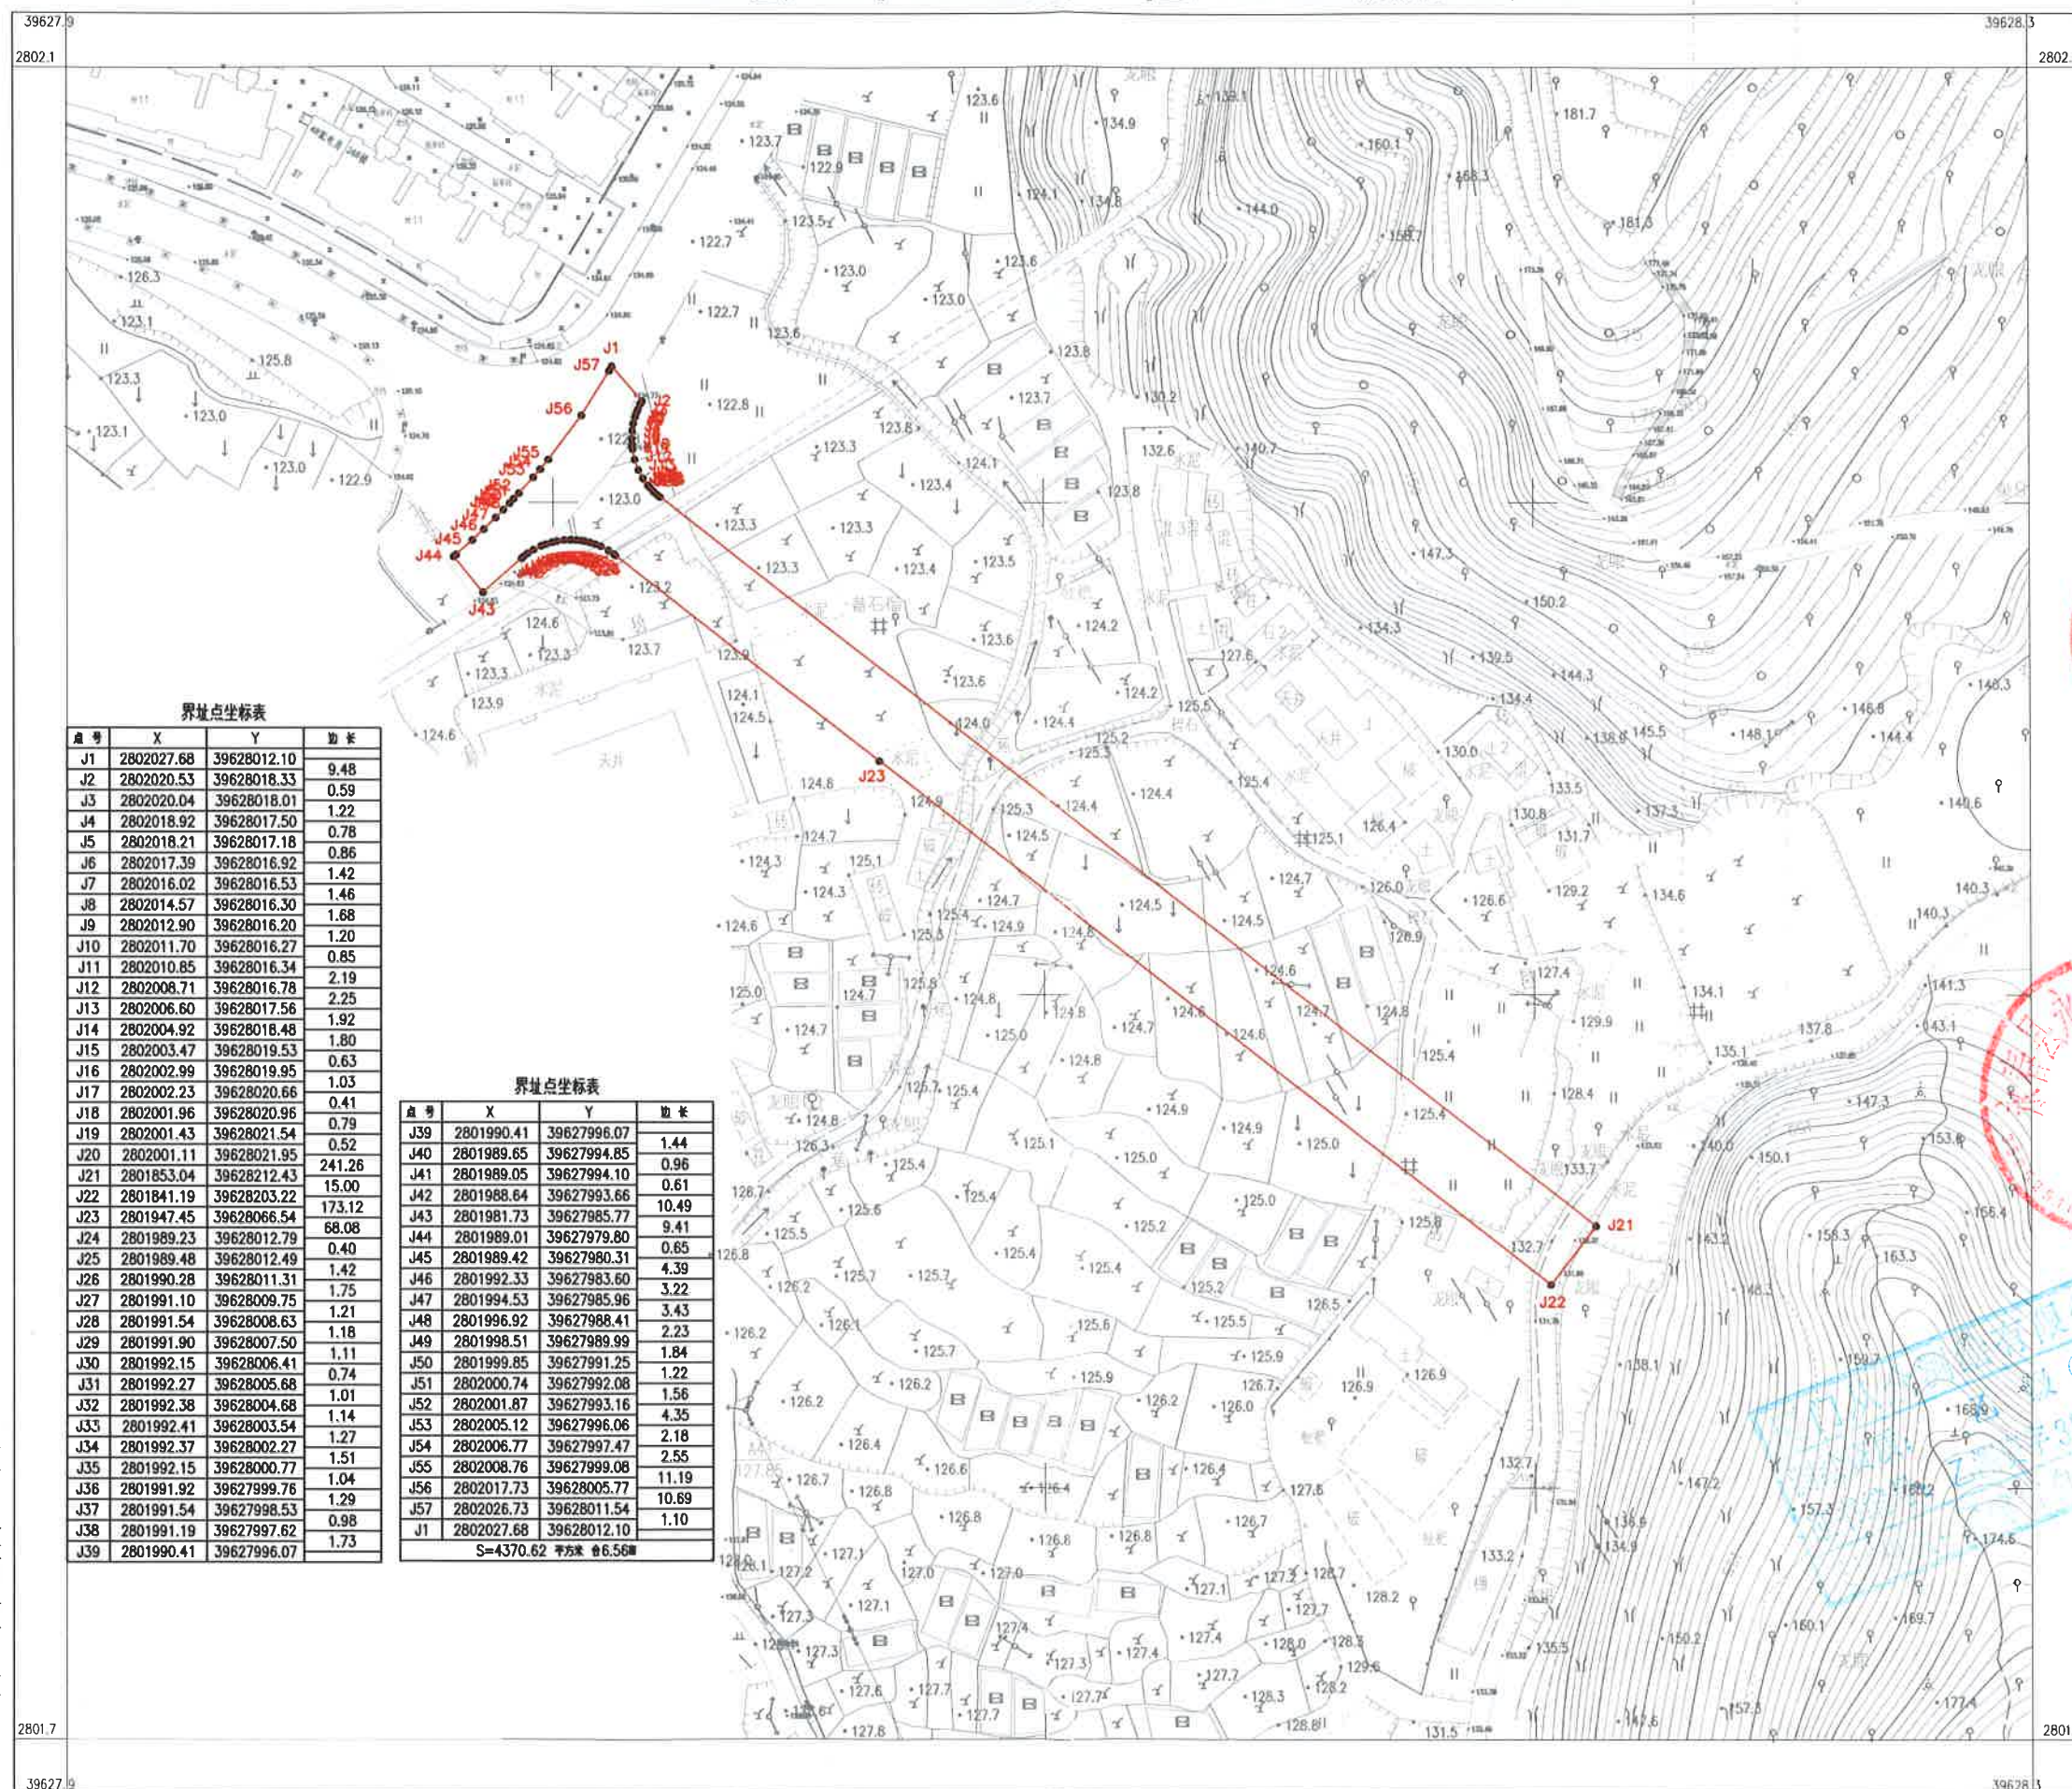

厦门从众测绘有限公司

2022年12月数字化制图
2000国家大地坐标系, 中央子午线117°
1985国家高程基准, 等高距1米
2007年版图式。

1:1000

测量员: 黄耀宏
绘图员: 郑永伟
检查员: 林纪鸿