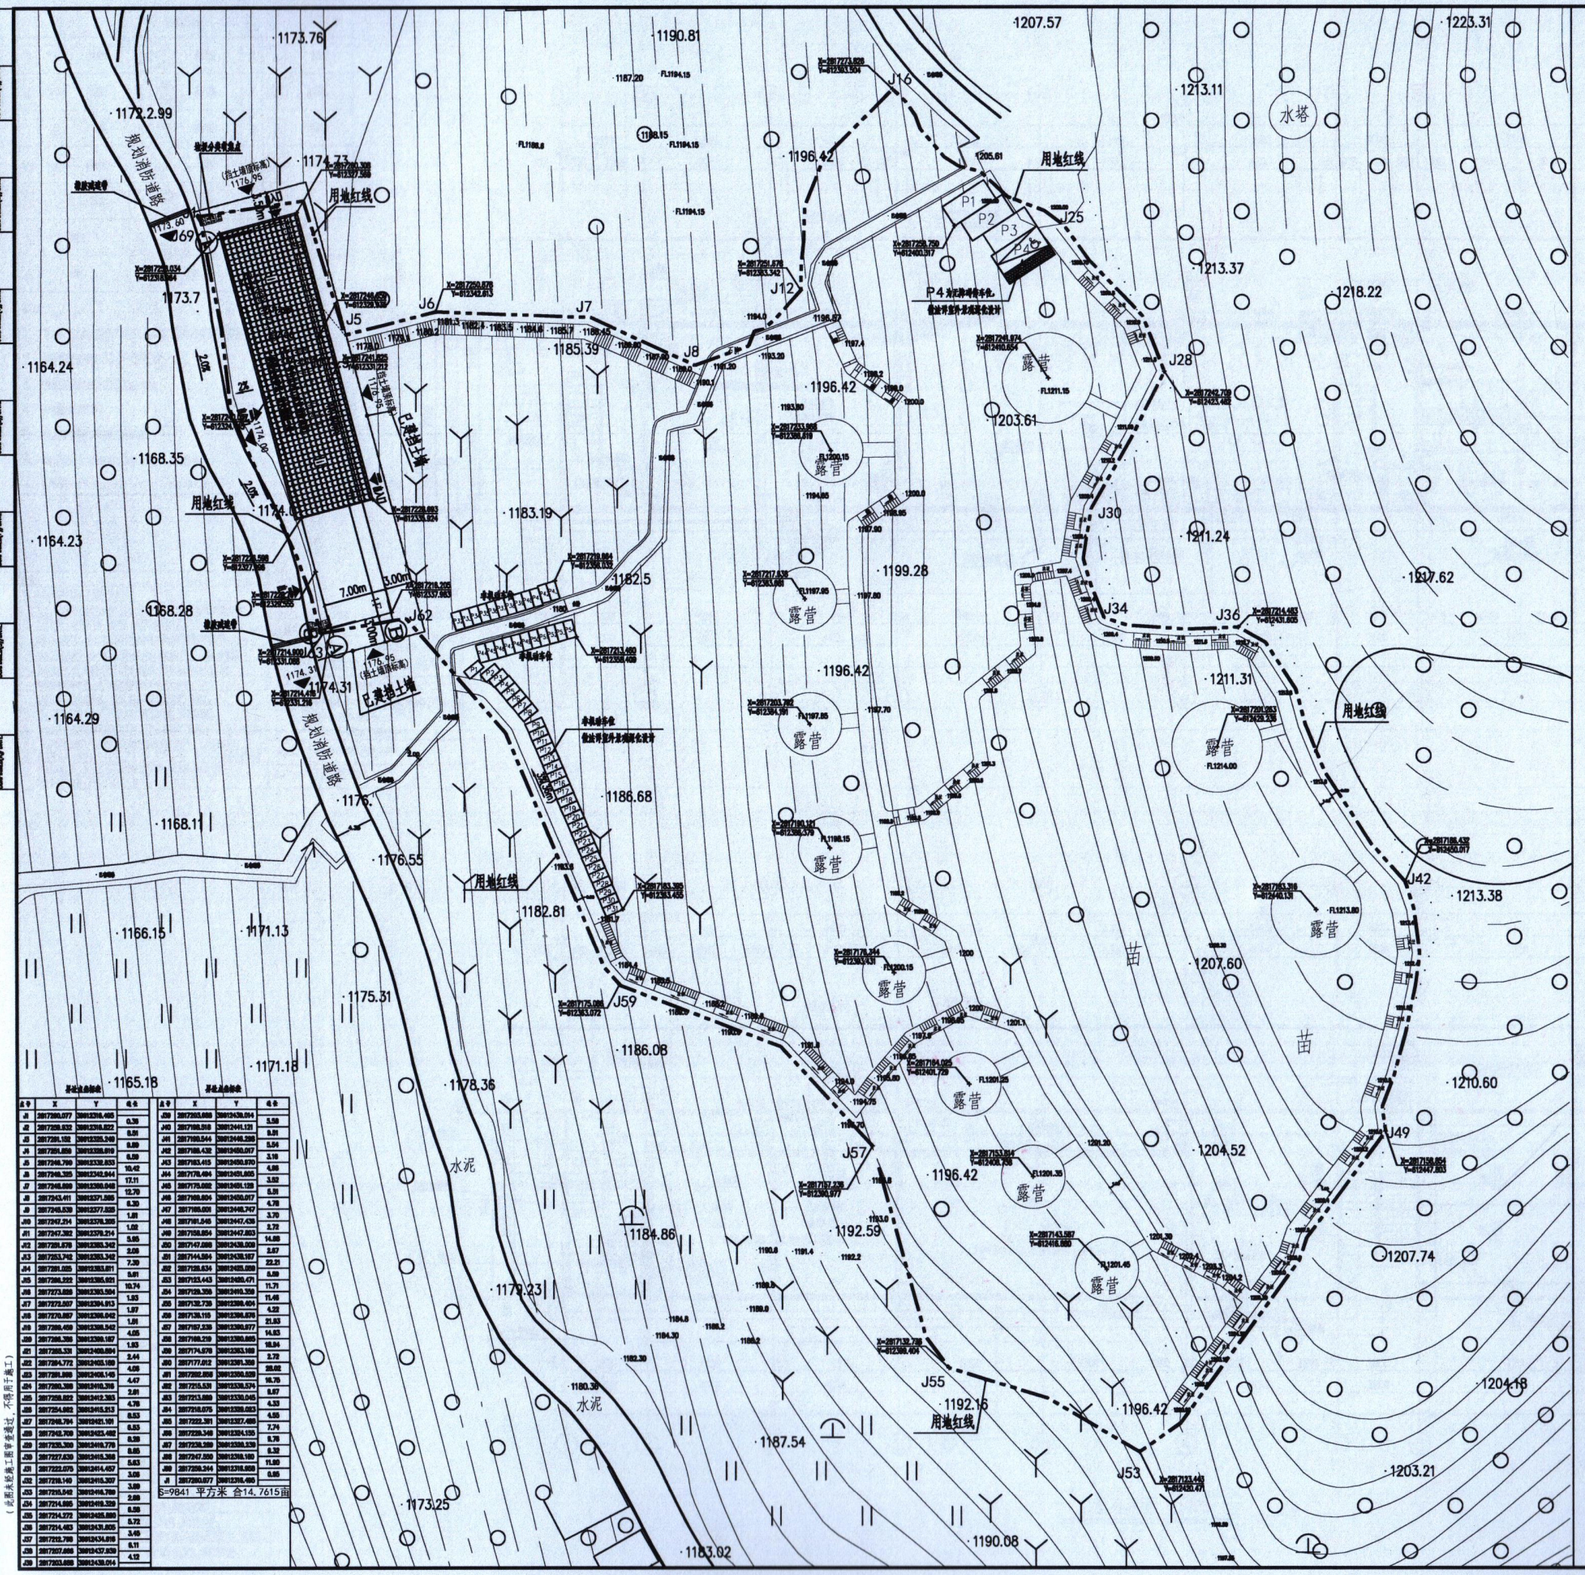
规划滨海道路
用地红线
已建地上墙
水塔
露营
苗
水泥
J5
J6
J7
J8
J12
J16
J25
J28
J30
J34
J36
J42
J49
J53
J55
J57
J59
P1
P2
P3
P4
P5
P4为灯路明杆平化，做法详室外工程设计说明
1173.76
1172.99
1174.73
1173.7
1164.24
1168.35
1164.23
1168.28
1164.29
1168.11
1166.15
1171.13
1165.18
1171.18
1173.25
1183.02
1179.23
1180.30
1178.36
1175.31
1176.55
1176.
1174.31
1174.63
1182.81
1186.08
1184.86
1187.54
1192.16
1192.59
1196.42
1185.39
1183.19
1182.5
1186.68
1199.28
1203.61
1207.57
1190.81
1213.11
1213.37
1218.22
1211.24
1217.62
1211.31
1213.38
1207.60
1210.60
1204.52
1207.74
1204.18
1203.21
1190.08
7.00m
3.00m
2.0m
2.0m
2.0