


4.7 分层平面图与规划许可不一致对照示意图

5#楼与规划许可不一致对照示意图

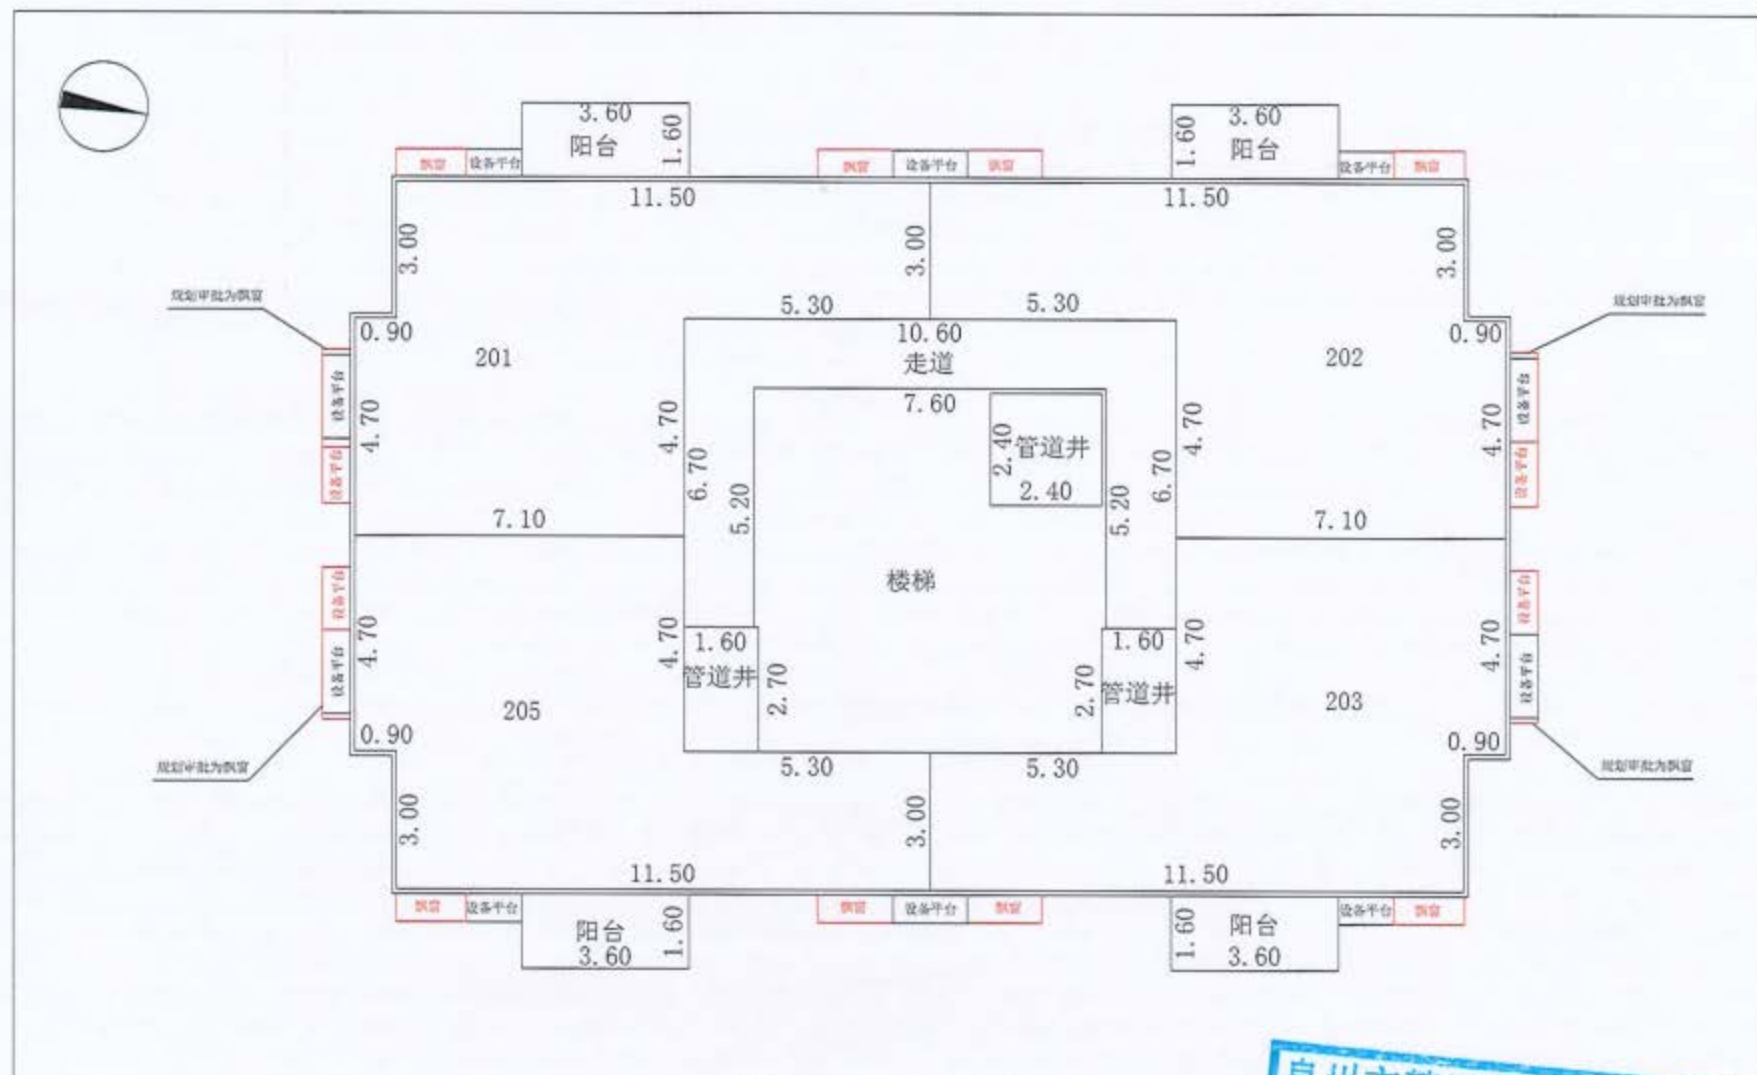

5#楼 二至二十六层

变更一:二至二十六层建筑与规划总平面图不一致,红色为规划审批,

