


(6) 分层平面图与规划许可不一致对照示意图

5#楼与规划许可不一致对照示意图一

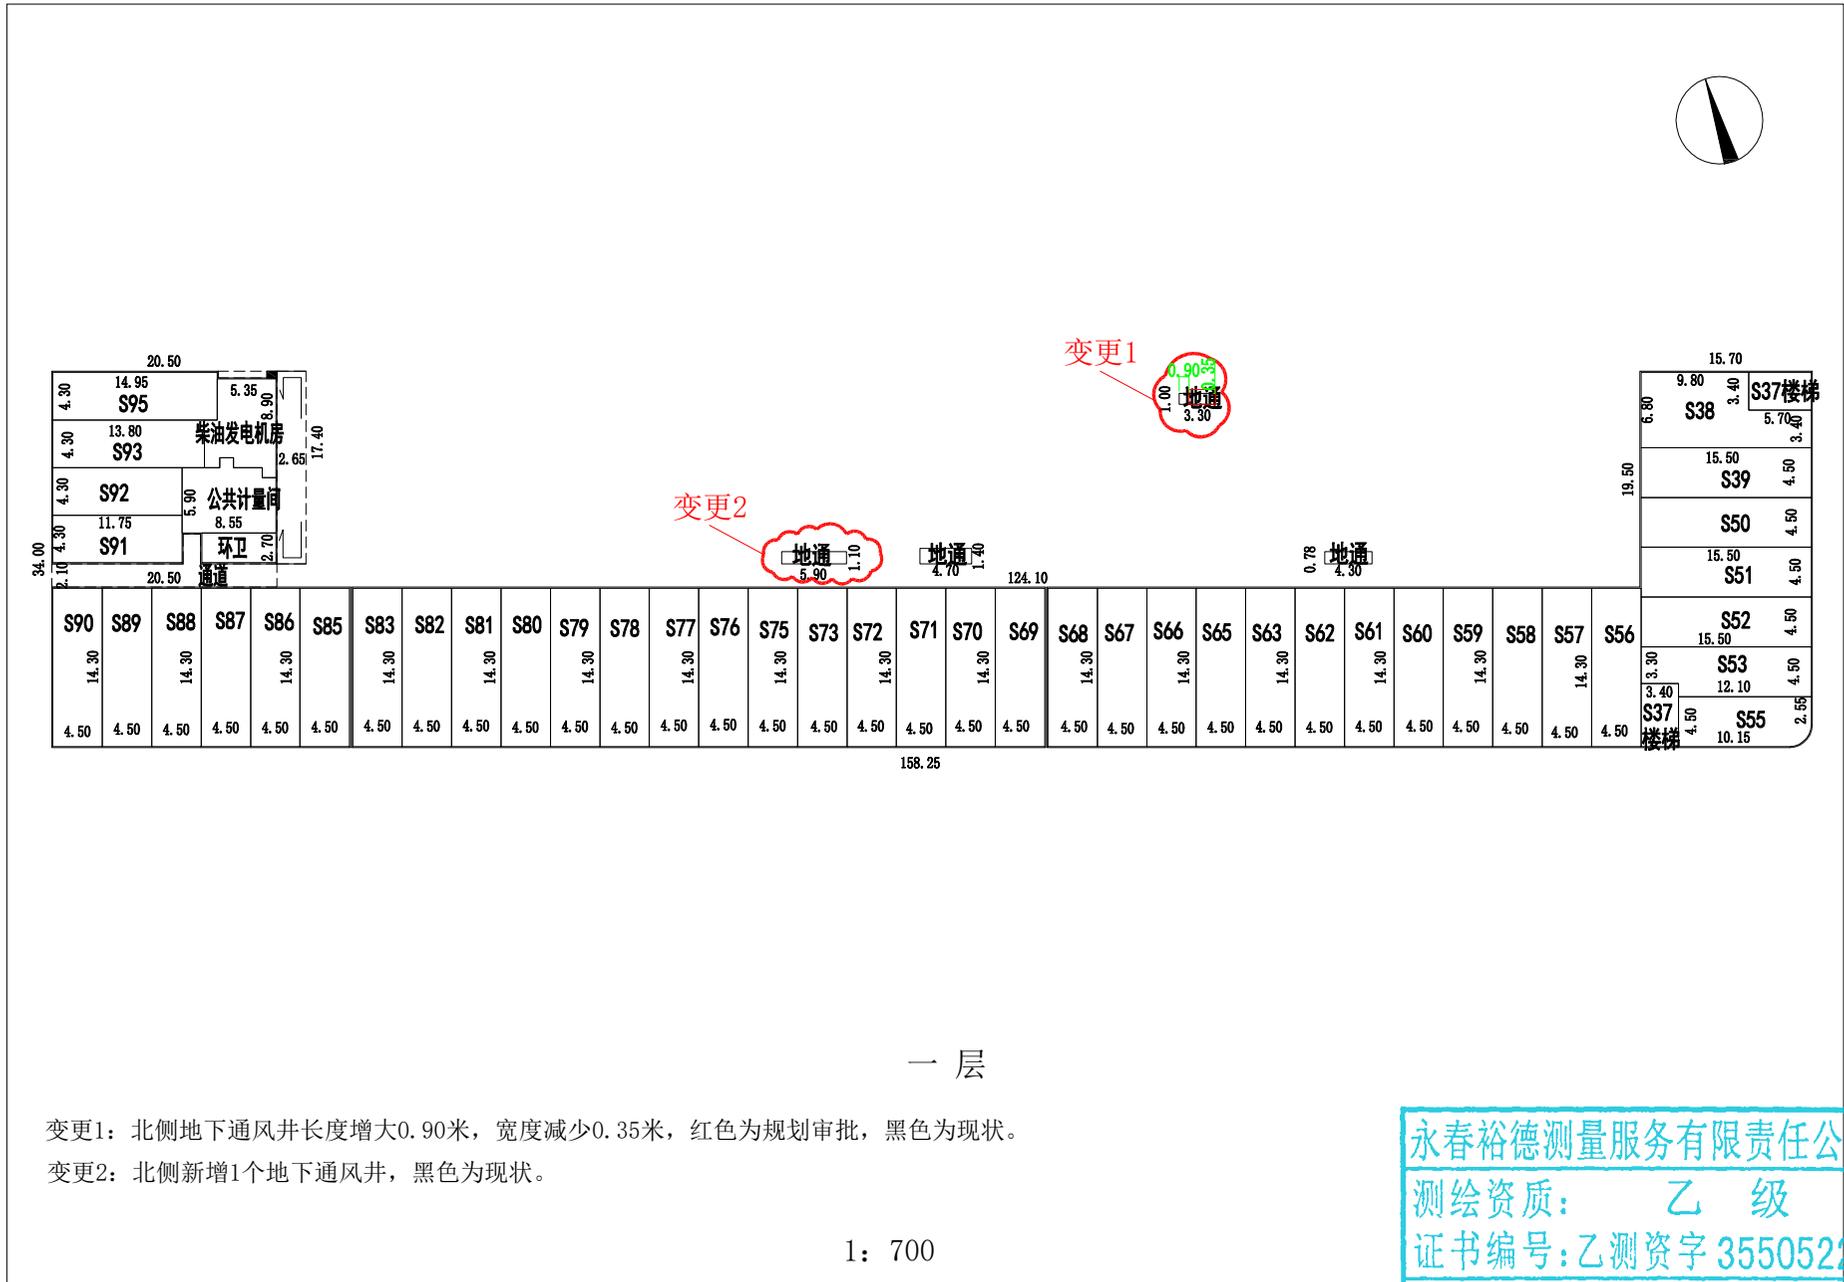

一层


变更1：北侧地下通风井长度增大0.90米，宽度减少0.35米，红色为规划审批，黑色为现状。

变更2：北侧新增1个地下通风井，黑色为现状。

1: 700

永春裕德测量服务有限责任公司
 测绘资质：乙级
 证书编号：乙测资字35505220
 发证机关：福建省自然资源厅

5#楼与规划许可不一致对照示意图二

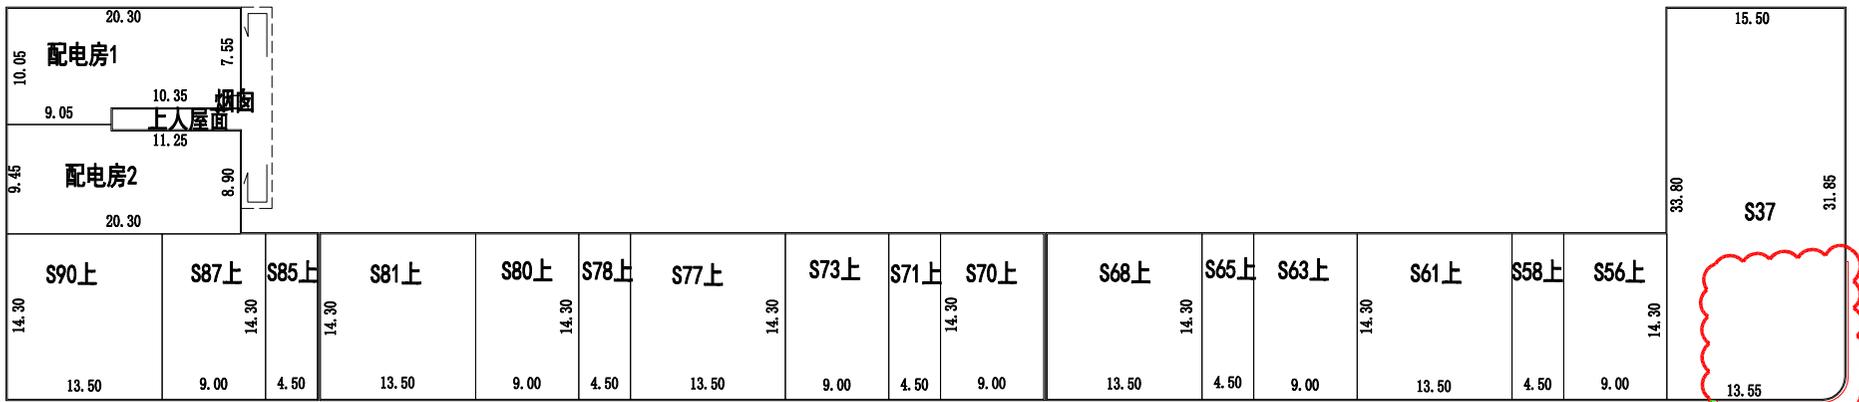

变更3
0.20


二层

变更3：外墙往内偏移0.20米，红色为规划审批，黑色为现状。

1: 700

永春裕德测量服务有限责任公司
 测绘资质：乙级
 证书编号：乙测资字35505220
 发证机关：福建省自然资源厅

7#楼与规划许可不一致对照示意图一

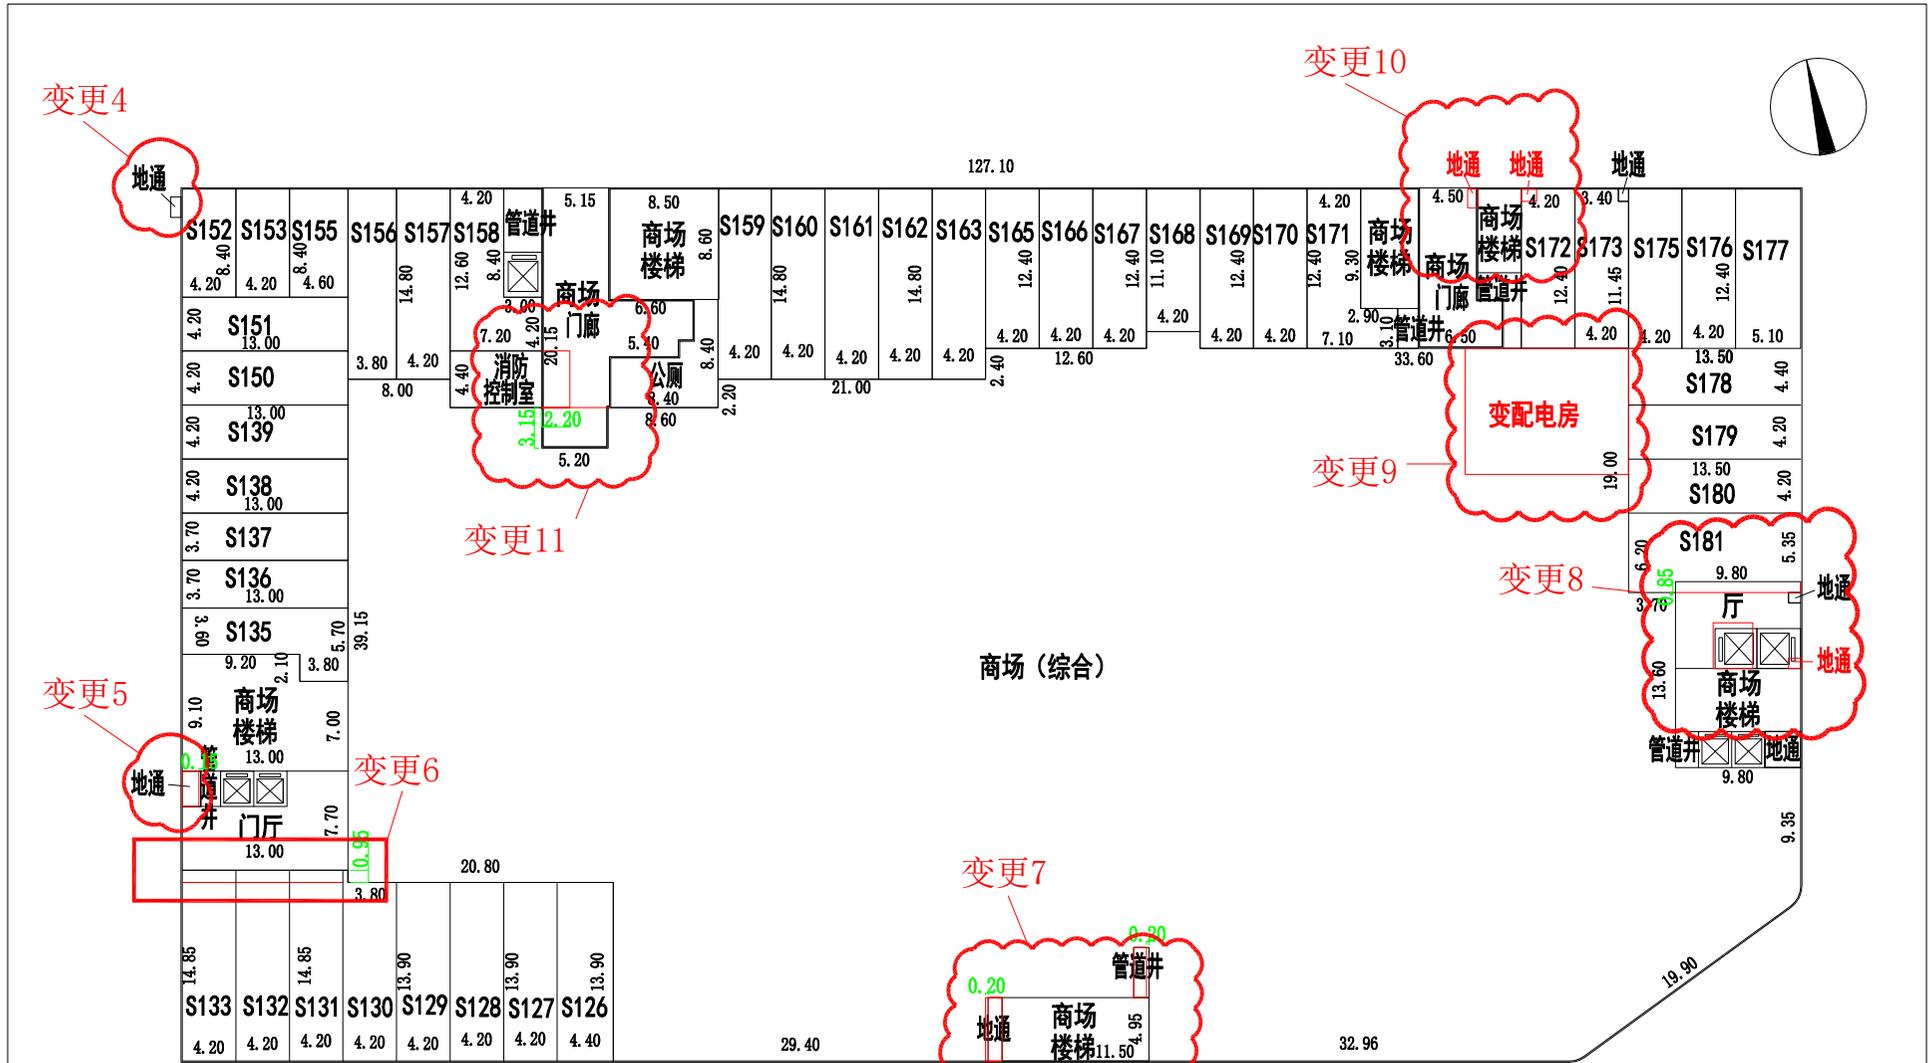


- 变更4: 新增1个地下通风井, 建筑面积变大, 黑色为现状。
- 变更5: 地下通风井宽度增大0.15米, 红色为规划审批, 黑色为现状。
- 变更6: 北侧墙往北偏移0.95米, 商铺面积变大, 红色为规划审批, 黑色为现状。
- 变更7: 地下通风井左侧墙往右偏移0.20米, 管道井右侧墙往右偏移0.20米, 红色为规划审批, 黑色为现状。
- 变更8: 店面南侧墙往北偏移0.85米, 电梯增加1个且取消1个地下通风井, 商铺面积减少, 红色为规划审批, 黑色为现状。
- 变更9: 取消商场变配电房, 红色为规划审批, 黑色为现状。
- 变更10: 取消2个地下通风井, 计容面积变大, 红色为规划审批, 黑色为现状。
- 变更11: 消防控制室外墙往左偏移2.20米, 门廊墙往南偏移3.15米, 红色为规划审批, 黑色为现状。

1: 600

长春裕德测量服务有限责任公司
 测绘资质: 乙级
 证书编号: 乙测资字 35505220
 发证机关: 福建省自然资源厅

7#楼与规划许可不一致对照示意图二

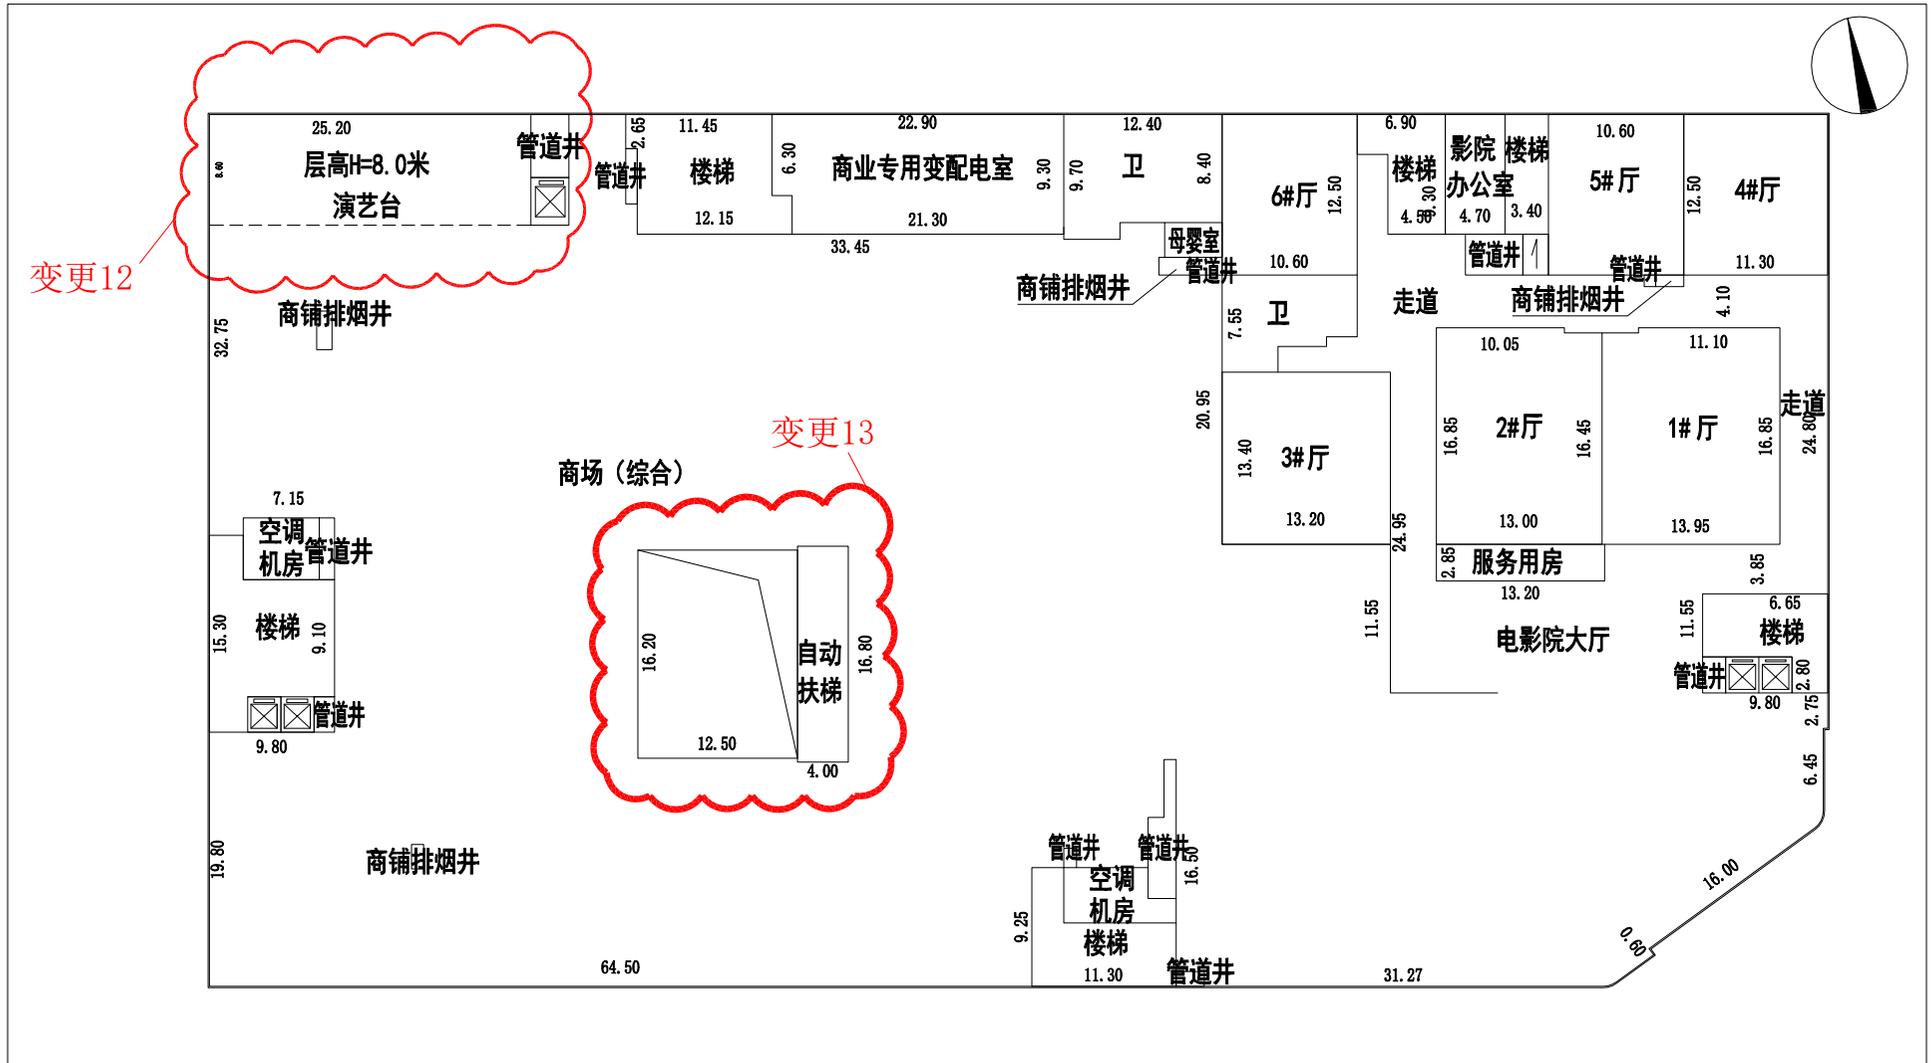

三层


变更12: 功能变更为商业演艺台, 层高增大2.6米, 面积不变, 黑色为现状。

变更13: 自动扶梯调整至右侧, 黑色为现状。

1: 600

永春裕德测量服务有限责任公司
 测绘资质: 乙级
 证书编号: 乙测资字 35505220
 发证机关: 福建省自然资源厅

7#楼与规划许可不一致对照示意图三

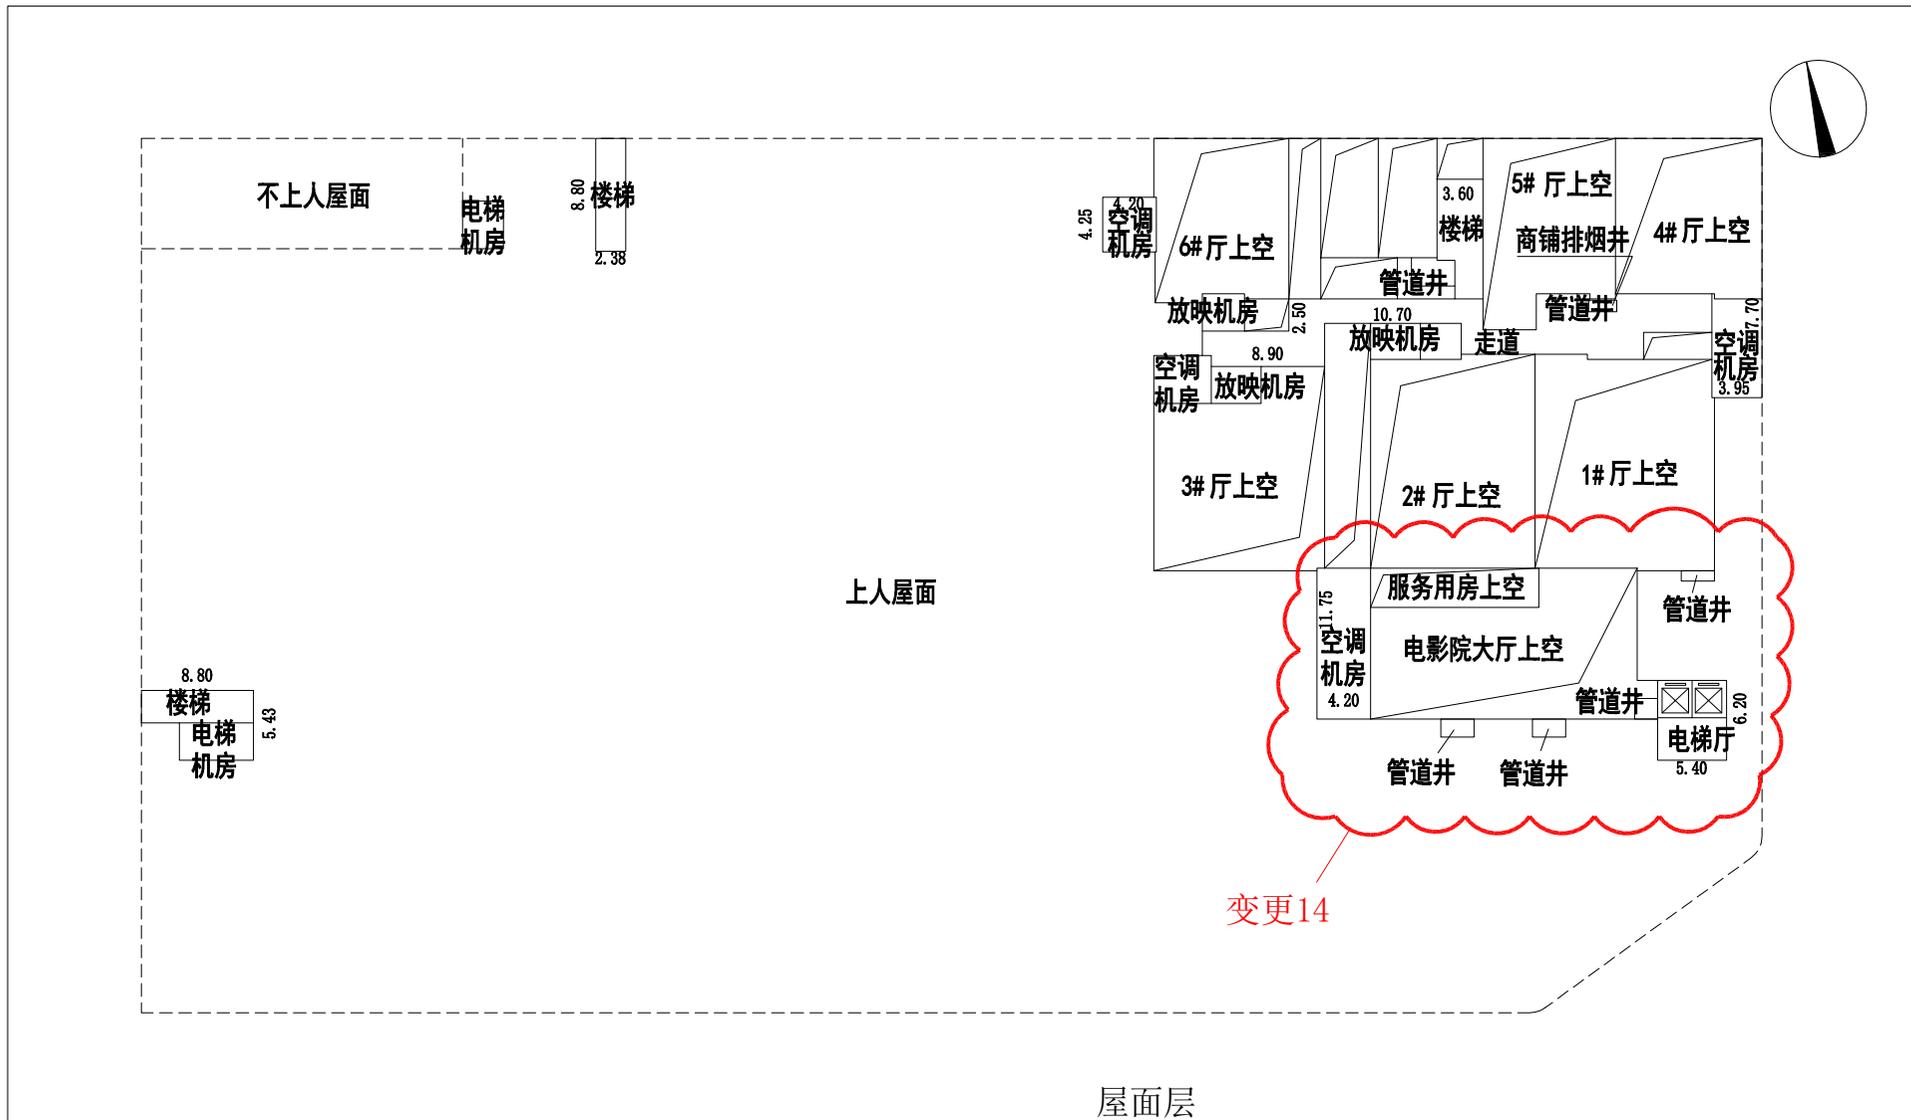

变更14: 增加三个管道井, 电梯厅左侧管道井高度增加4.8米, 建筑面积变大, 黑色为现状。

1: 600

永春裕德测量服务有限责任公司
 测绘资质: 乙级
 证书编号: 乙测资字 35505220
 发证机关: 福建省自然资源厅