


卿园村口袋公园用地勘测定界图

2803.640-39626.133

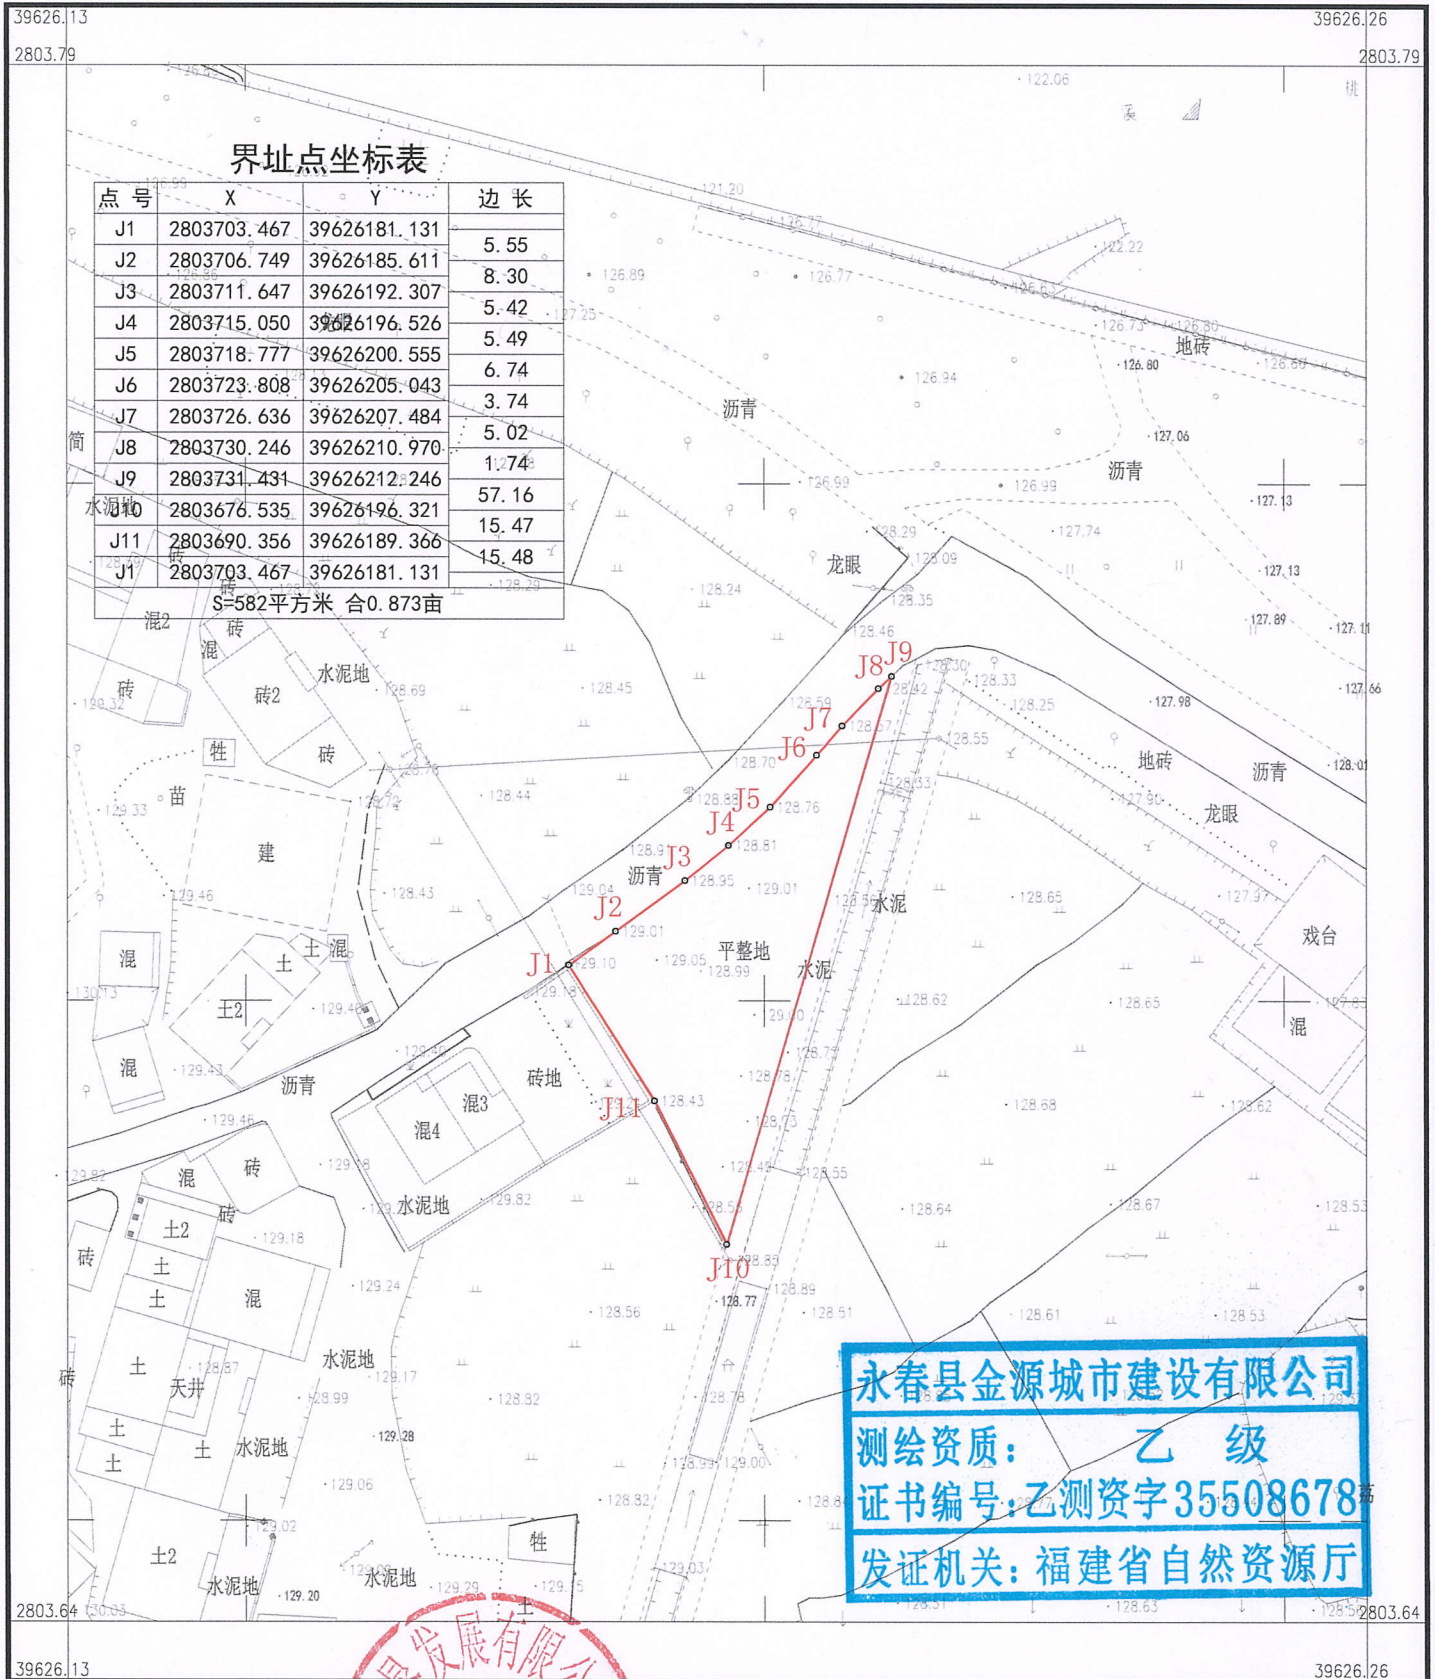

永春县城镇规划服务中心

CGCS 2000 坐标系，中央子午线 117°
 1985 国家高程基准，等高距为 1 米
 1996 年版图式
 2025 年 11 月数字化制图



1:1000

测量员：黄梓潭
 绘图员：郑海生
 检查员：王淑媛