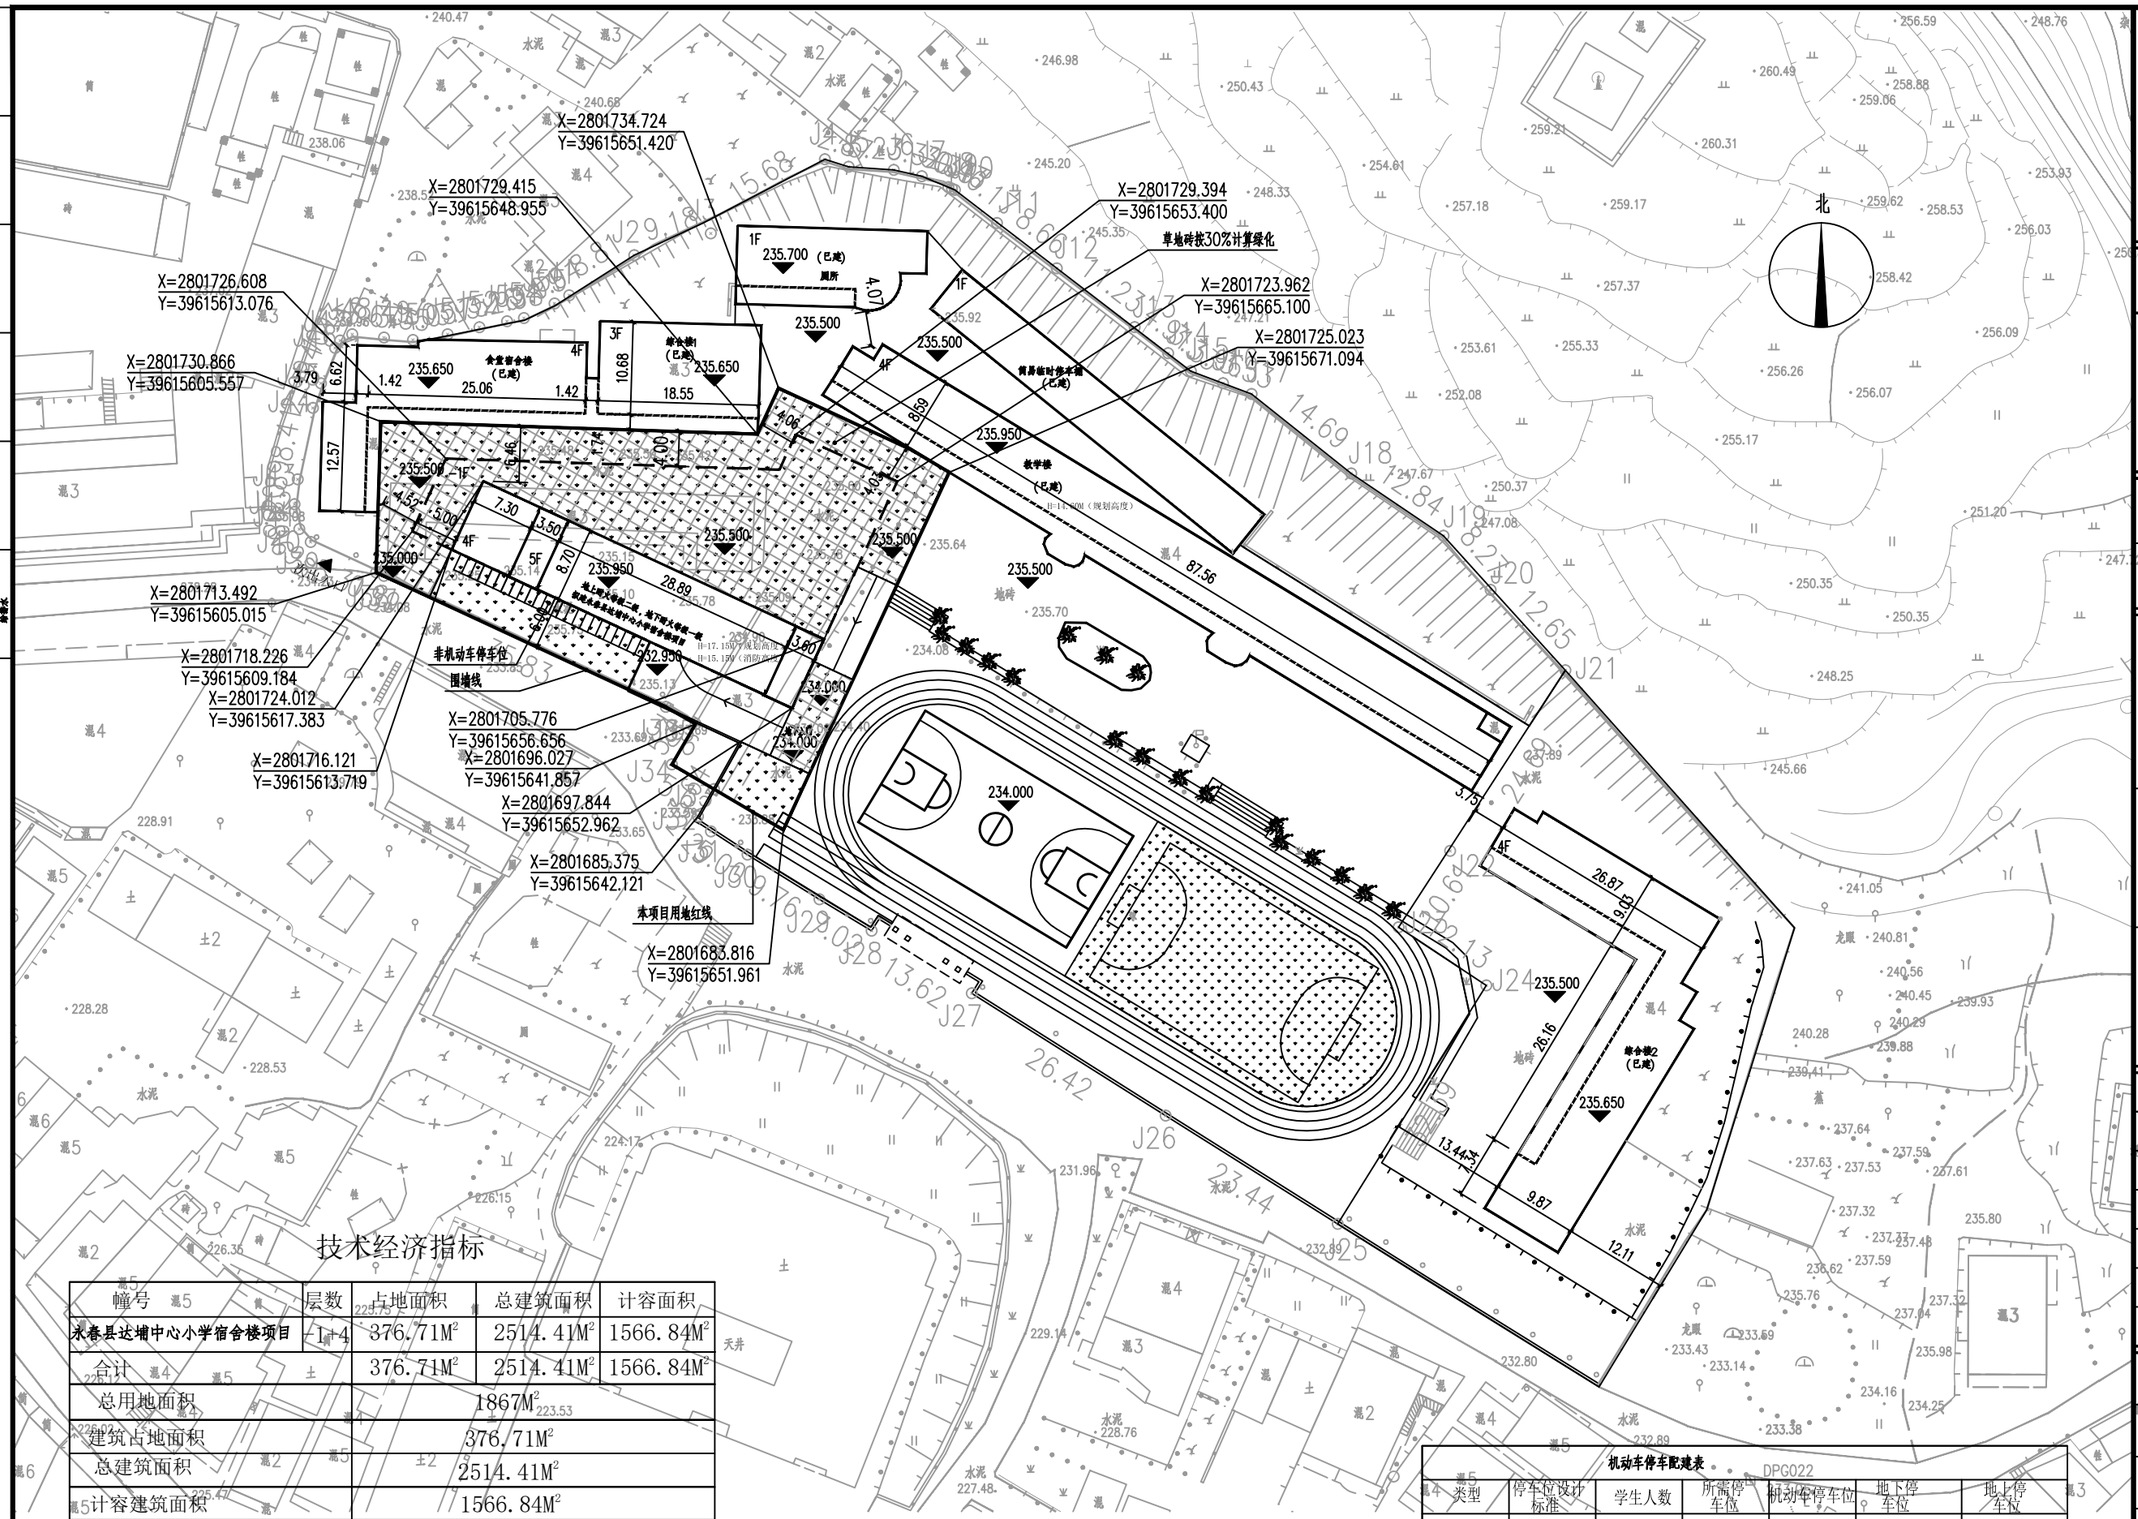

技术经济指标

幢号	层数	占地面积	总建筑面积	计容面积
永春县达埔中心小学宿舍楼项目	1-4	376.71M²	2514.41M²	1566.84M²
合计		376.71M²	2514.41M²	1566.84M²
总用地面积		1867M²		
建筑占地面积		376.71M²		
总建筑面积		2514.41M²		
计容建筑面积		1566.84M²		
建筑密度		20.18%		
容积率		0.83		
绿化面积		560.1M²		
绿化率		30.00%		

总平面布置图 1:500

机动车停车配建表

类型	停车位设计标准	学生人数	所需停车位	机动车停车位	地下停车位	地上停车位
小学	2车位/100名学生	120名学生	3位	17位	17位	0

非机动车停车配建表

类型	停车位设计标准	学生人数	所需停车位	非机动车停车位	地下停车位	地上停车位
小学	20车位/100名学生	120名学生	24位	24位	0	24位

HUAJING DESIGN

福建华景建筑设计院有限公司
FUJIAN HUAJING BUILDING DESIGN INSTITUTE CO.,LTD.

【国家甲级工程设计证书号：A135000017】

1. 本图纸应以标注尺寸为准
2. 本图纸需经规划等相关部门批准后方可使用
3. 本图纸未经本公司授权不得复印和重复使用

备注：

施工图审查批准单位：

施工图审查批准书证号：

图纸专用章

注册建筑师章

注册结构师章

工程负责人	潘贤超	
专业负责人	潘贤超	
审 定	林贵煌	
审 核	林贵煌	
校 对	王鹏志	
设 计	叶炳渊	
制 图	叶炳渊	

建设单位	永春县达埔中心小学
工程名称	永春县达埔中心小学宿舍楼项目
子项名称	
图 名	总平面布置图
工程编号	
设计阶段	方案图
图 别	方 案
版本号	1
图 号	
日 期	