




永春县下洋镇纸坑道路基础设施建设项目用地勘测定界图
2820.2-39594.4

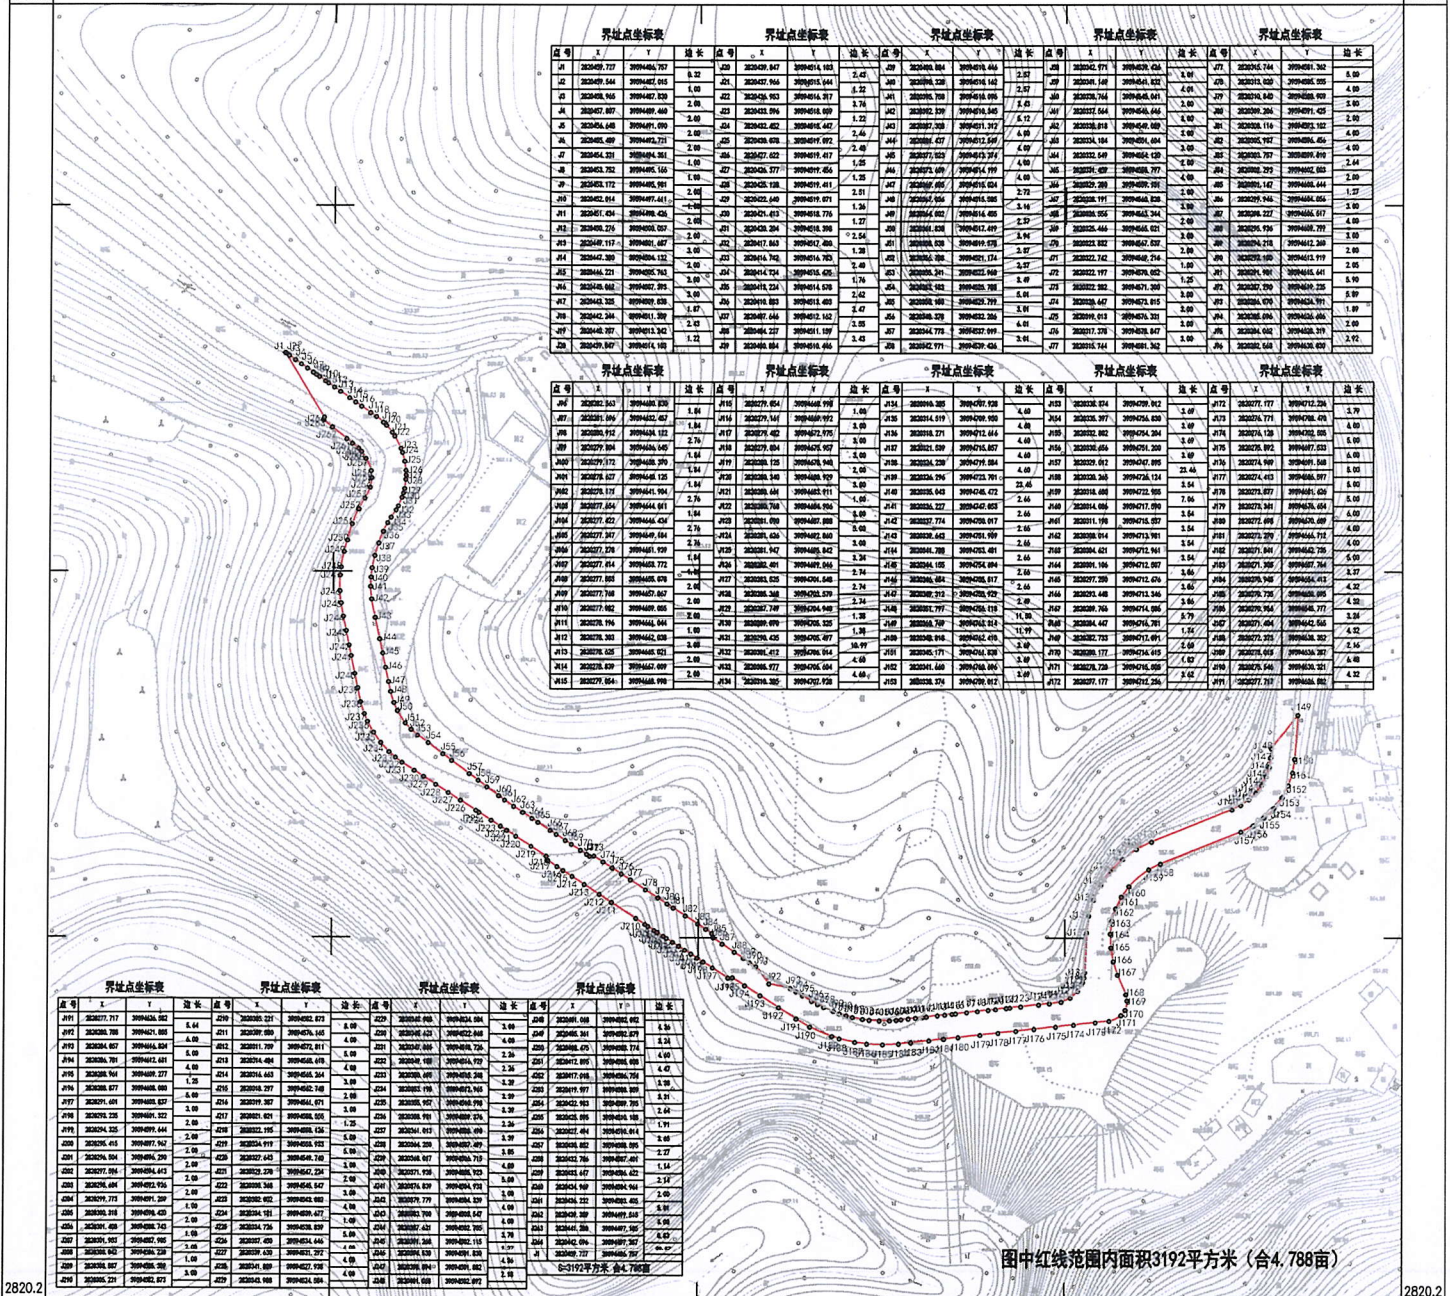

39594.422 2820.555 39594.792 2820.555



图中红线范围内面积3192平方米(合4.78亩)

永春裕德测量服务有限公司

39594.422 2820.2 39594.792 2820.2

2026年3月数字化制图
CGCS2000坐标系, 中央子午线117°
1985国家高程基准, 等高距为1米
2017年版图式

1:1000

永春裕德测量服务有限公司
测绘资质: 乙
证书编号: 乙测资字 3505220
发证机关: 福建省自然资源厅