


图例

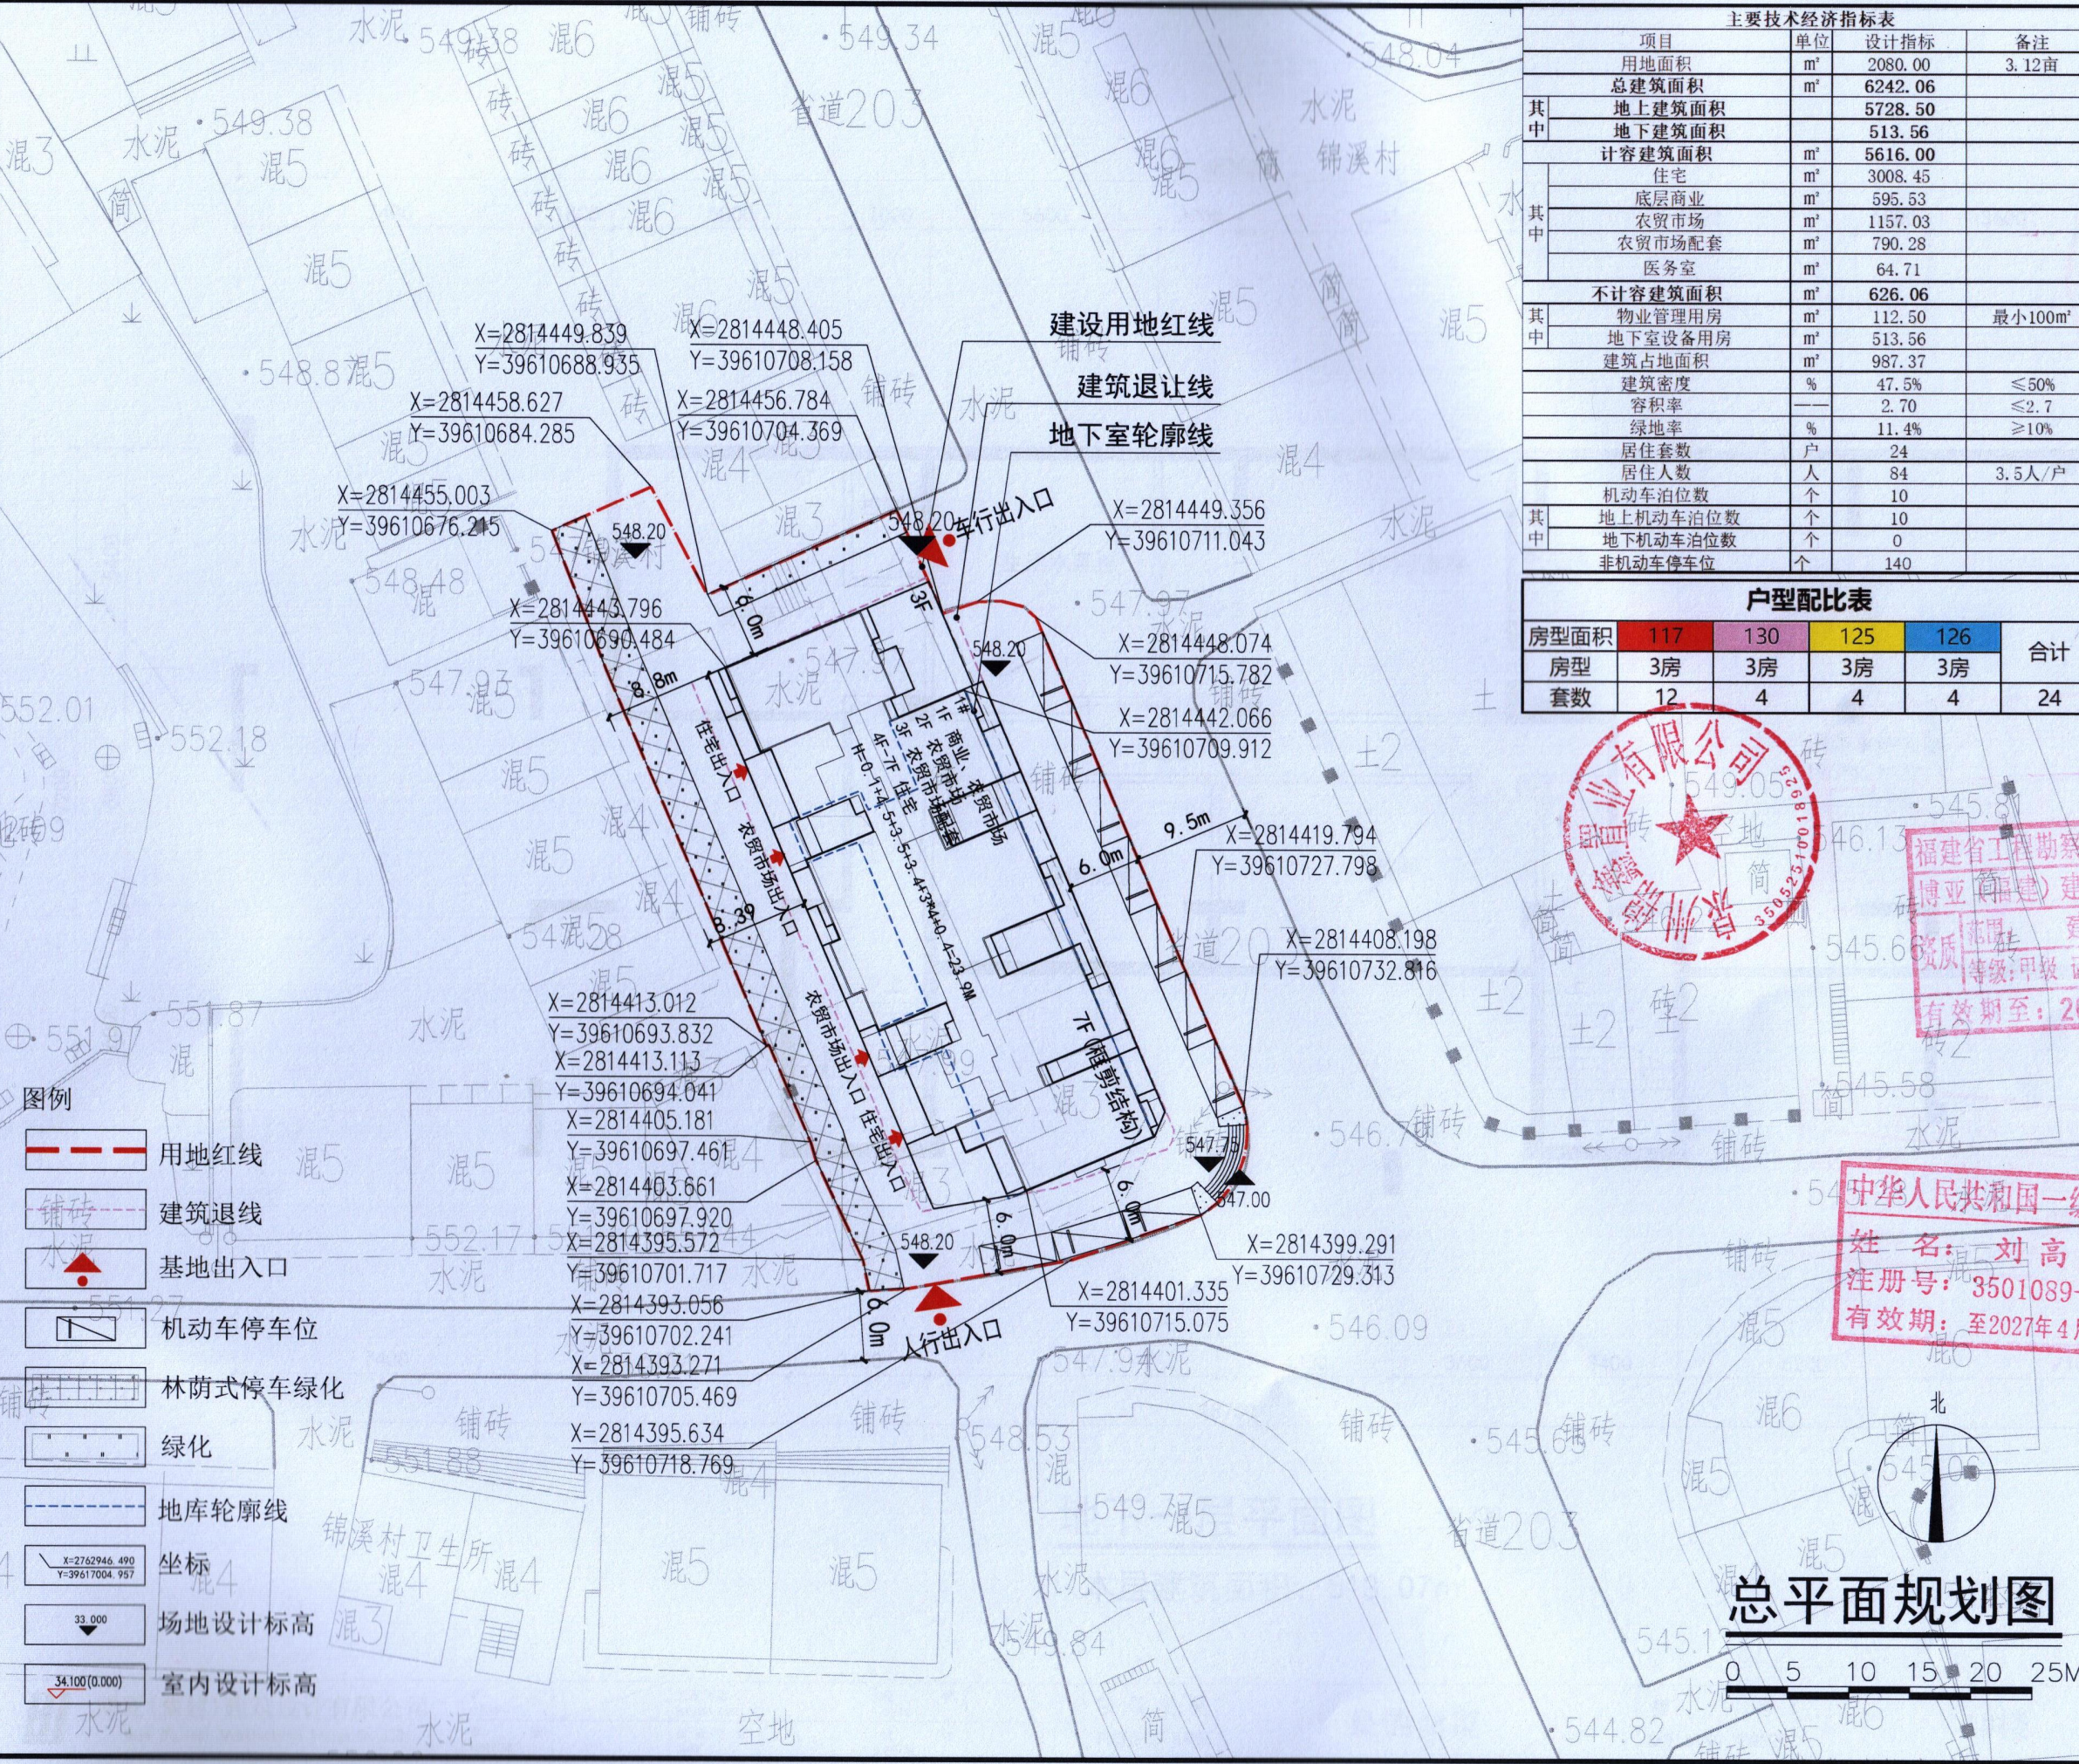

项目

单位

设计指标

备注

用地面积	m²	2080.00	3.12亩
总建筑面积	m²	6242.06	
其中地上建筑面积	m²	5728.50	
其中地下建筑面积	m²	513.56	
计容建筑面积	m²	5616.00	
其中住宅	m²	3008.45	
其中底层商业	m²	595.53	
其中农贸市场	m²	1157.03	
其中农贸市场配套	m²	790.28	
其中医务室	m²	64.71	
不计容建筑面积	m²	626.06	
其中物业管理用房	m²	112.50	最小100m²
其中地下室设备用房	m²	513.56	
建筑占地面积	m²	987.37	
建筑密度	%	47.5%	≤50%
容积率	—	2.70	≤2.7
绿地率	%	11.4%	≥10%
居住套数	户	24	
居住人数	人	84	3.5人/户
机动车停车位	个	10	
其中地上机动车停车位	个	10	
其中地下机动车停车位	个	0	
非机动车停车位	个	140	

户型配比表

房型面积	117	130	125	126	合计
房型	3房	3房	3房	3房	
套数	12	4	4	4	24

备注

1、本设计图纸须经当地主管及相关部门审批通过后，方可用于施工。
2、本设计图纸内容受国家法律保护，违者必究！

REMARKS

1.Before being used for construction purpose, the design drawings shall be approved by local competent and relevant departments, and construction drawings reviewed by authority.
2.The design drawings are protected by the State laws, all rights reserved.

版本号

升级日期

升级原因

施工图审查批准单位

CONSTRUCTION DRAWINGS REVIEW APPROVAL UNIT

施工图审查批准证书号

CONSTRUCTION DRAWINGS REVIEW APPROVAL DOCUMENTS NUMBER

图纸专用章

PROJECT SEAL

福建省工程勘察设计研究院有限公司

博亚(福建)建筑设计有限公司

注册执业章

REGISTERED SEAL

等级:甲级

证书: A135010893

有效期至: 2028年12月22日

工程名称

PROJECT NAME

泉锦商厦

子项名称

SUB-PROJECT NAME

姓 名: 刘高

注册号: 3501089-007

有效期至: 至2027年4月22日

建设单位

CLIENT

泉州锦鑫置业有限公司

工程负责人

PROJECT CAPTAIN

刘高

工程负责人助理

ASSISTANT PROJECT DIRECTOR

吴文语

专业负责

刘高

审 核

吴文语

校 对

江斌毅

设 计

陈鑫

制 图

陈鑫

图 名

DRAWING TITLE

总平面图

工程编号

PROJECT No.

图 别

图 号

本图凡未盖公司出图专用章对外无效。版权所有，不得翻制，违者必究。

本图升版后，以最高版本为准。