



(6) 分层平面图与规划许可不一致对照示意图

7#与规划许可不一致对照示意图

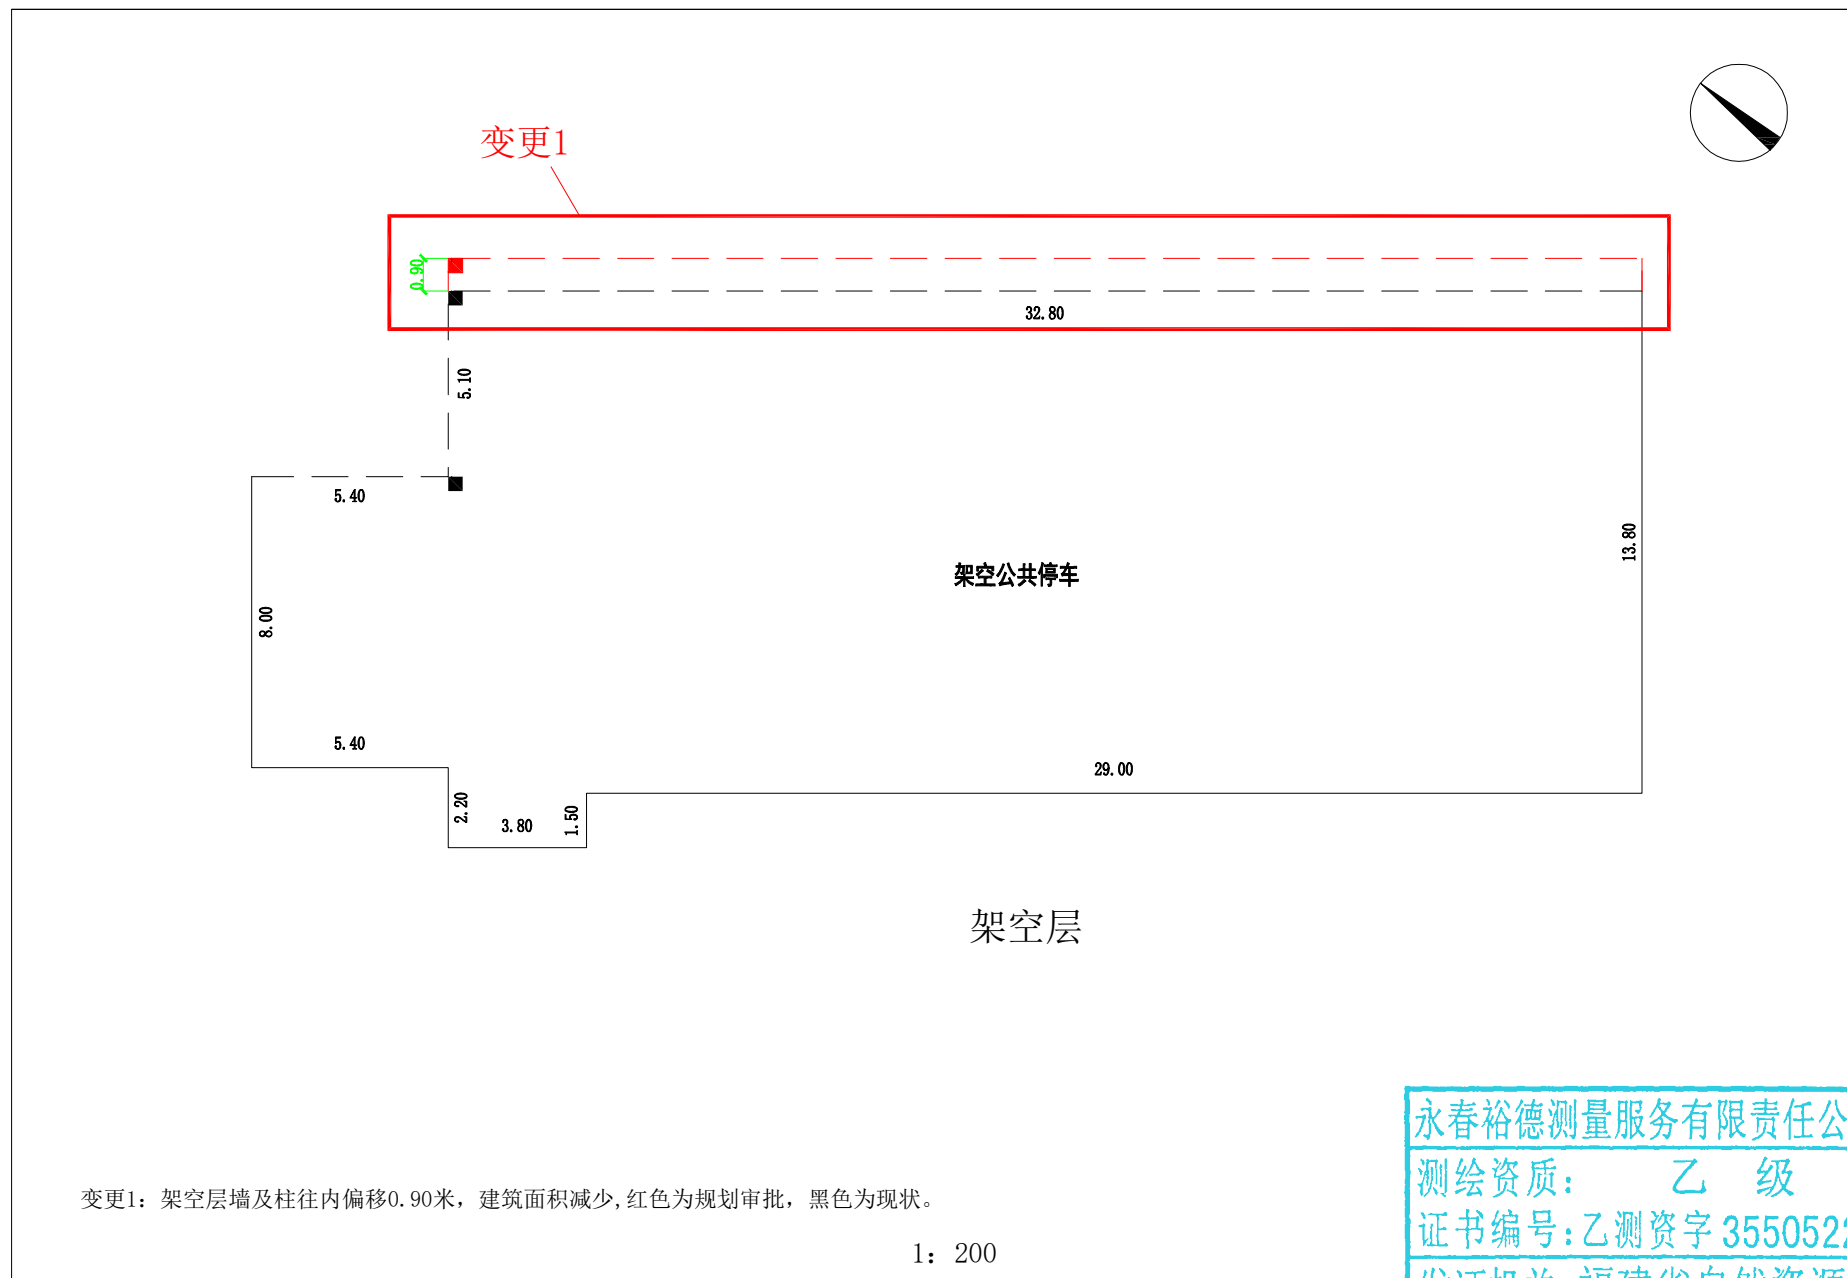

永春裕德测量服务有限责任公司
测绘资质：乙级
证书编号：乙测资字 35505220
发证机关：福建省自然资源厅

8#与规划许可不一致对照示意图

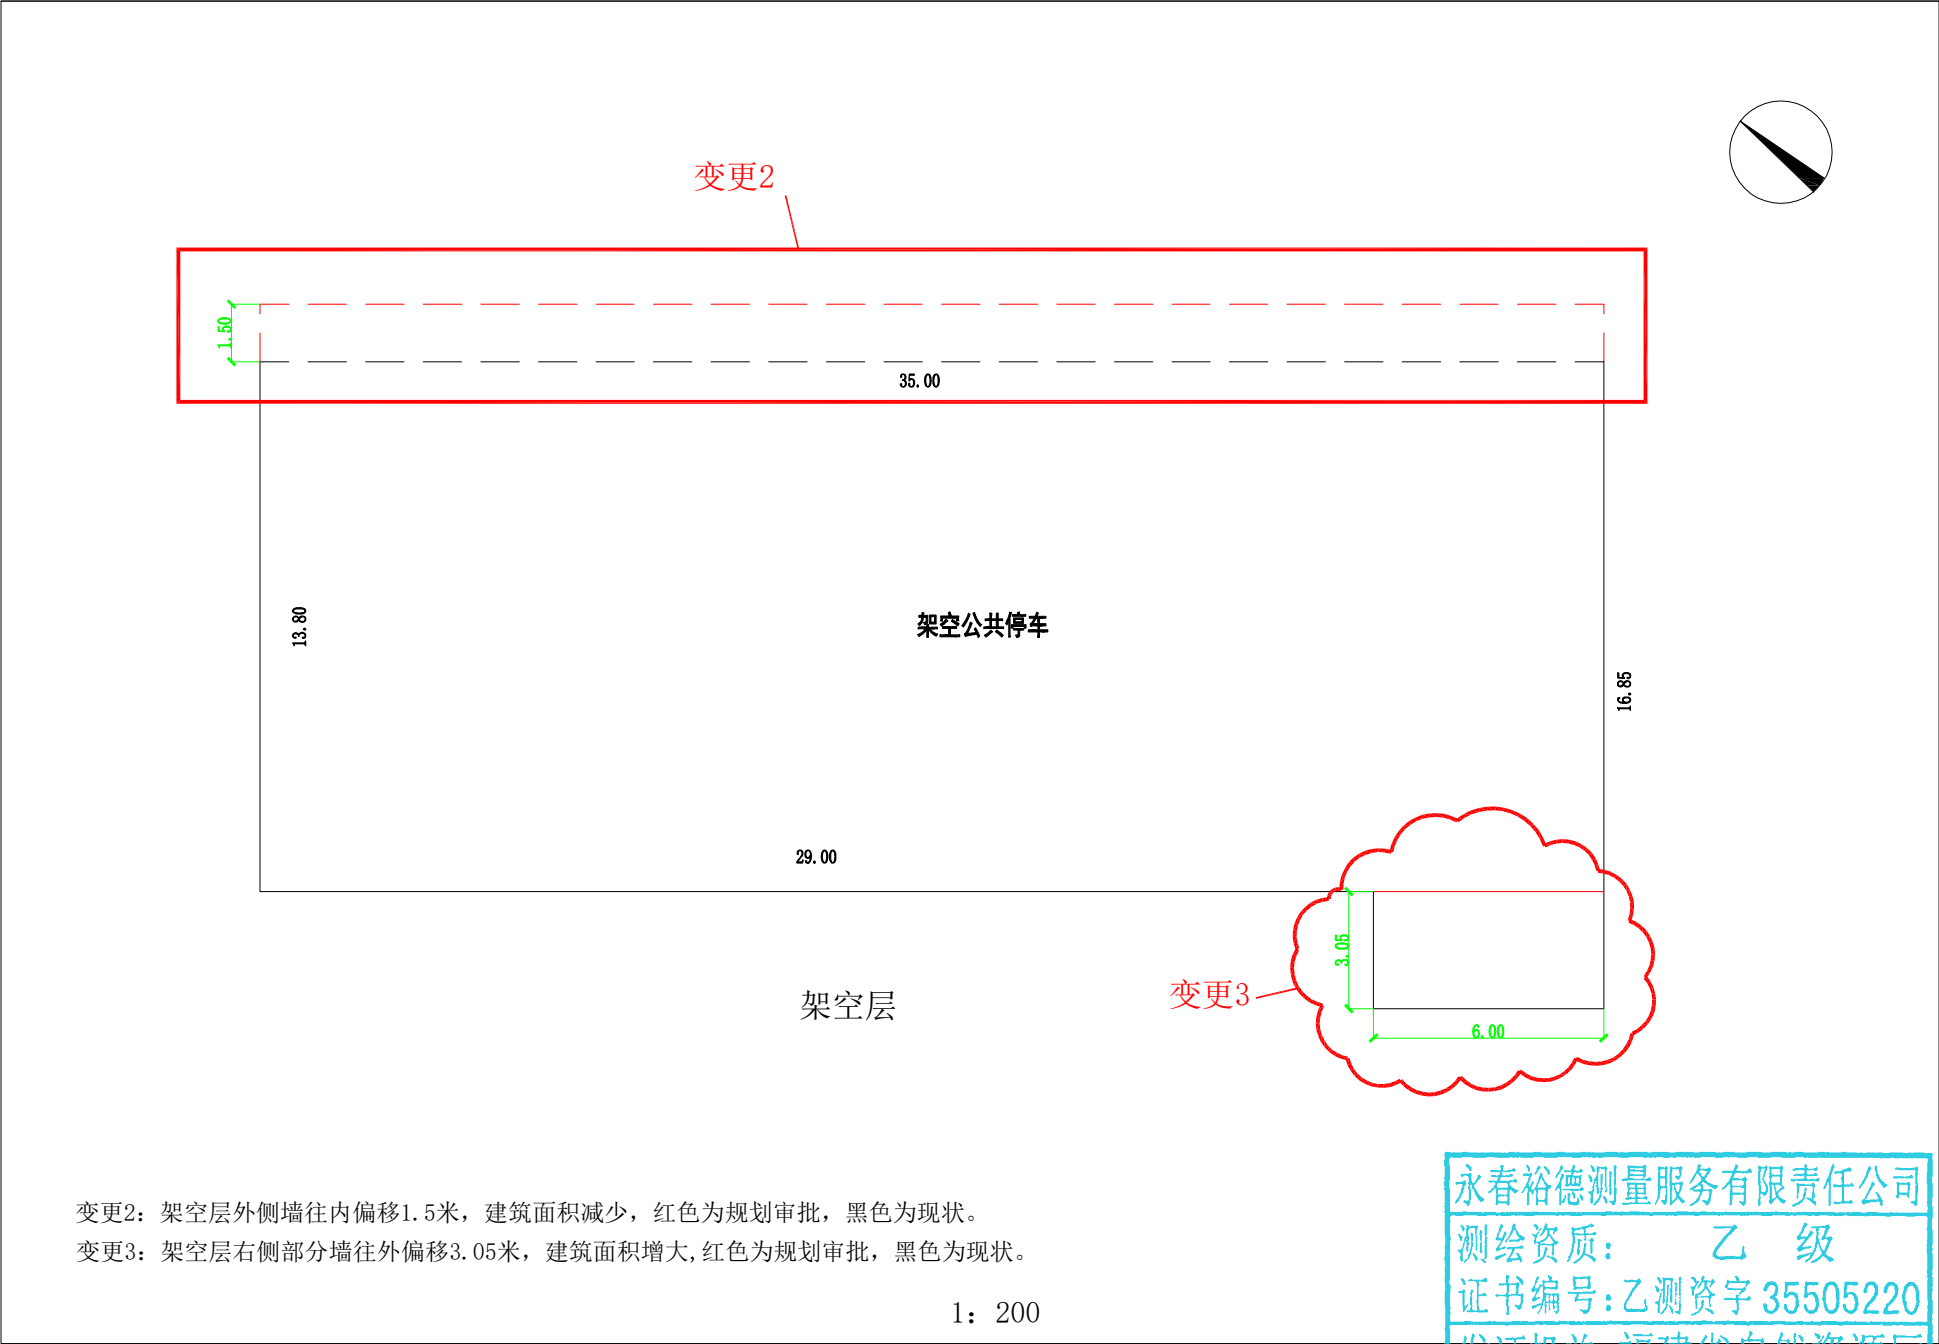


变更2：架空层外侧墙往内偏移1.5米，建筑面积减少，红色为规划审批，黑色为现状。
变更3：架空层右侧部分墙往外偏移3.05米，建筑面积增大，红色为规划审批，黑色为现状。

1：200

永春裕德测量服务有限责任公司	
测绘资质：	乙 级
证书编号：	乙测资字 35505220
发证机关：	福建省自然资源厅

9#、10#、13#、15#、17#、18#与规划许可不一致对照示意图

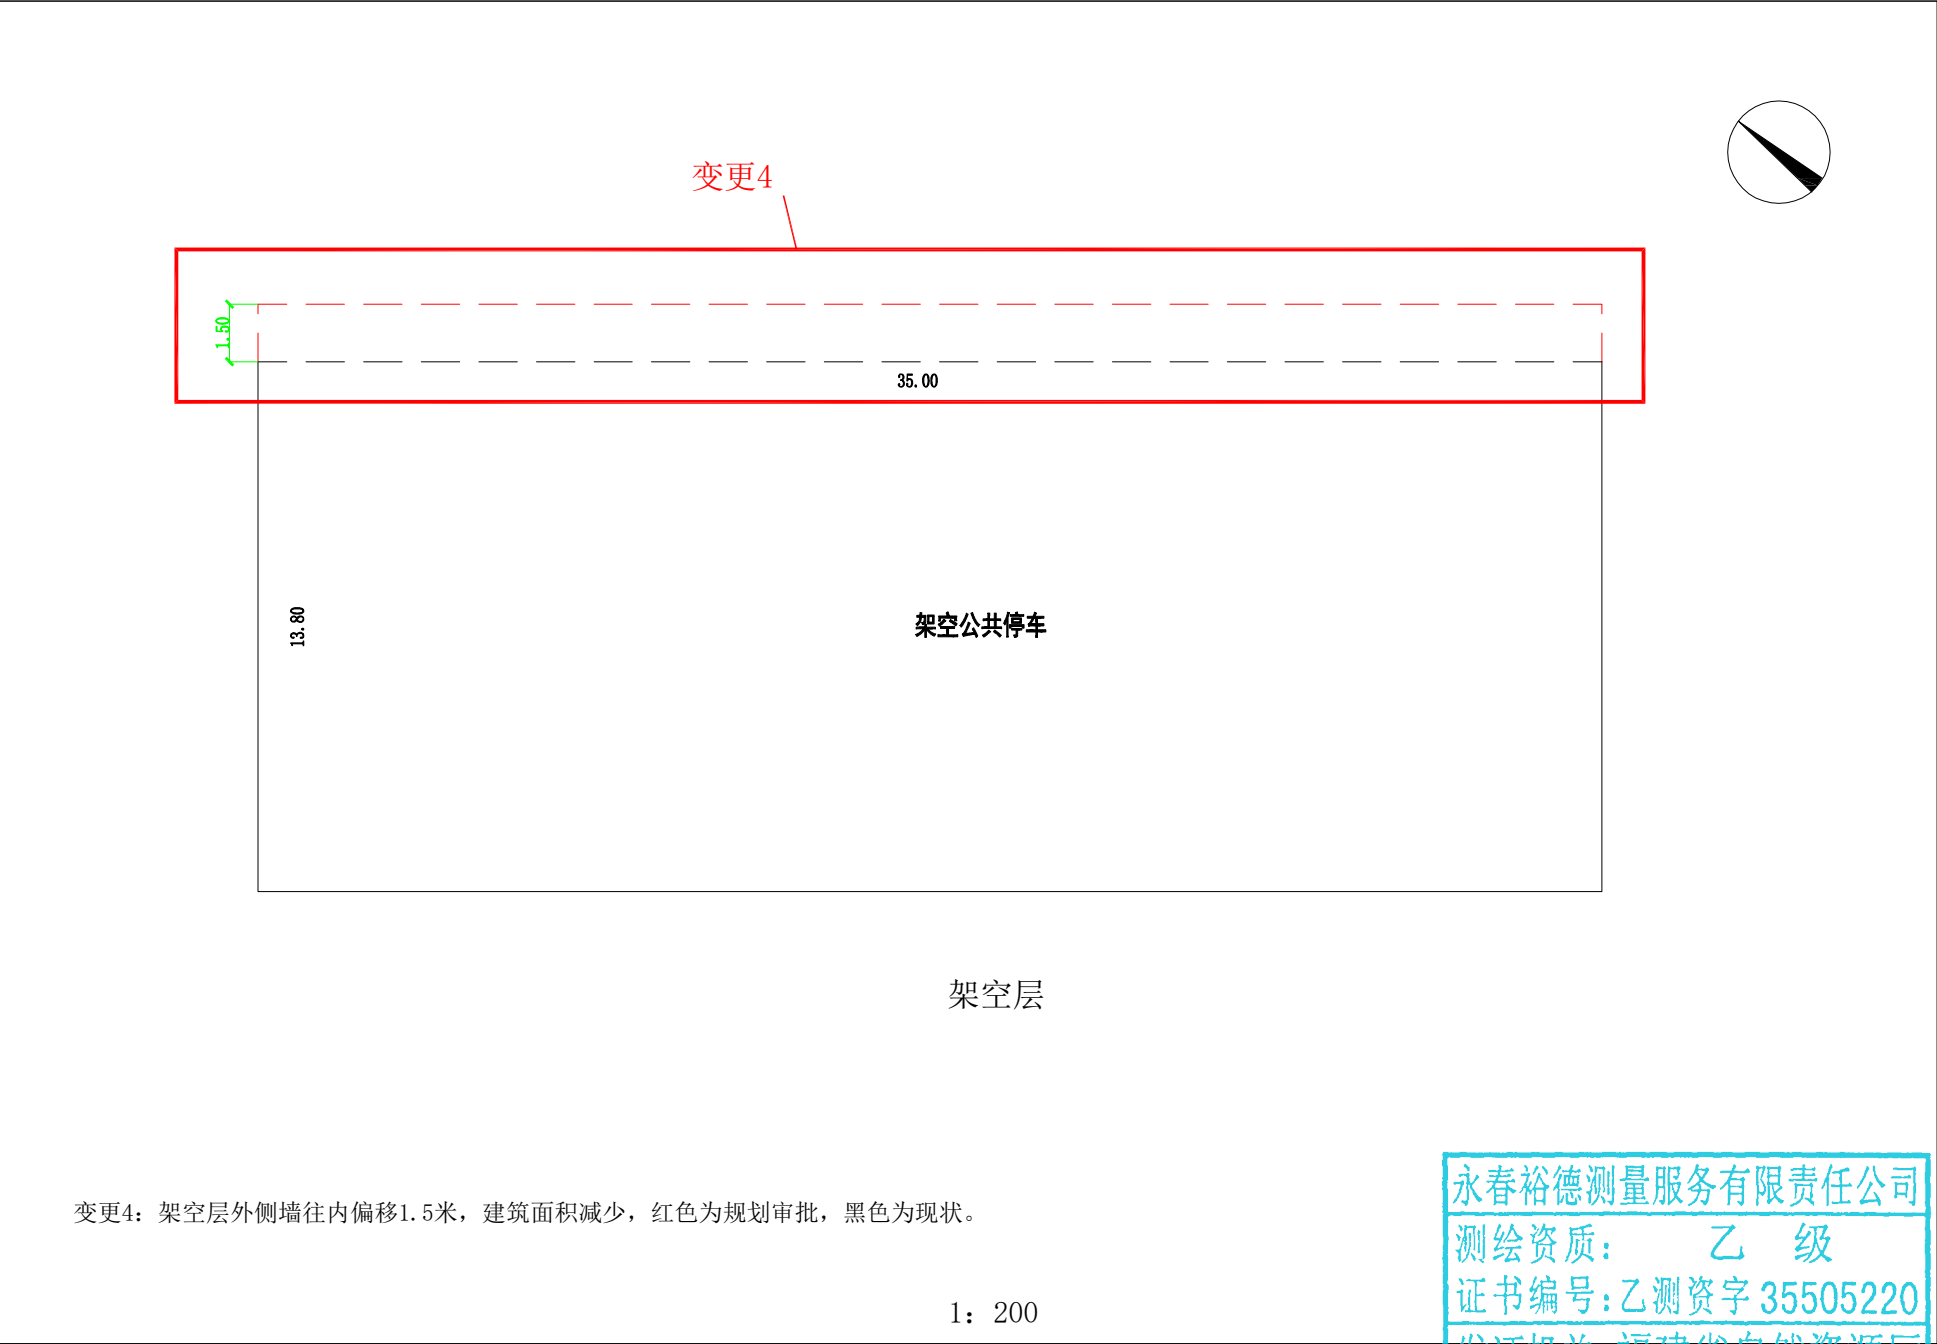


变更4：架空层外侧墙往内偏移1.5米，建筑面积减少，红色为规划审批，黑色为现状。

1：200

永春裕德测量服务有限责任公司	
测绘资质：	乙 级
证书编号：	乙测资字 35505220
发证机关：	福建省自然资源厅

11#与规划许可不一致对照示意图

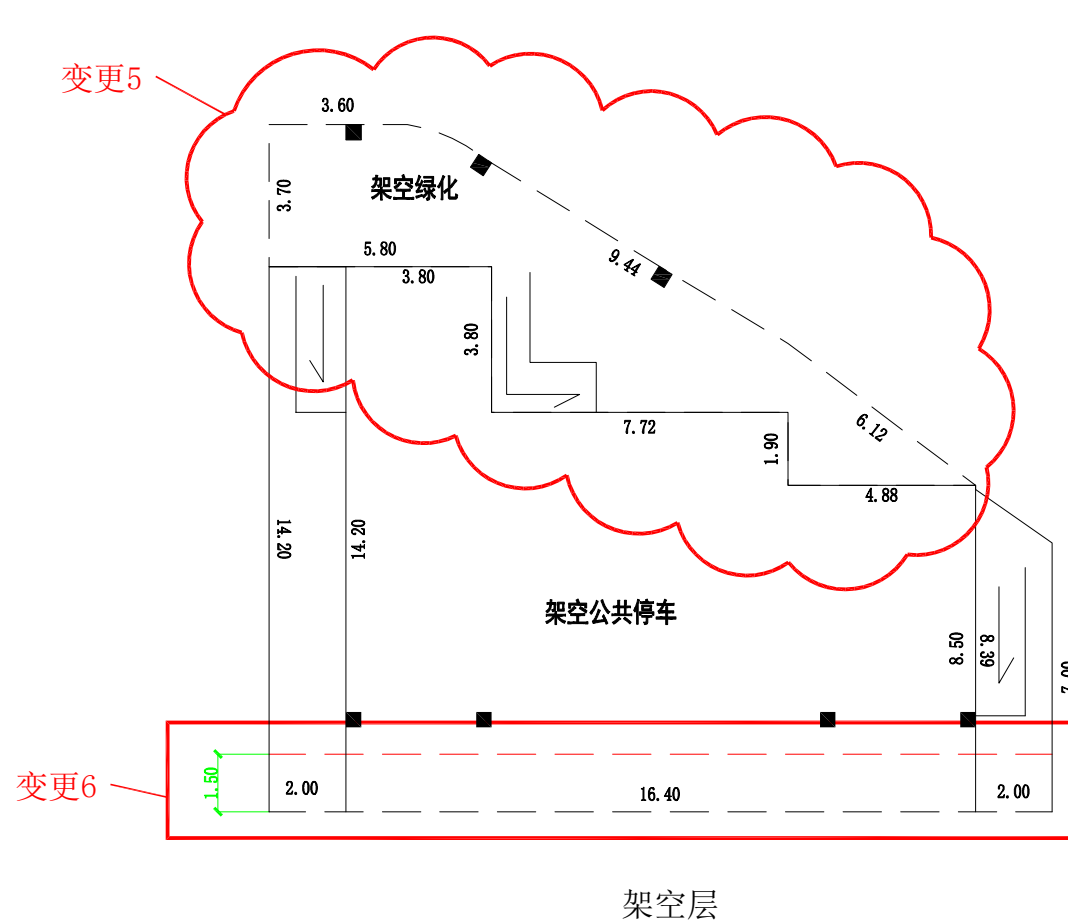


变更5: 架空层外侧新增架空绿化空间, 建筑面积增大, 黑色为现状。

变更6: 架空层外侧墙往外偏移1.5米, 建筑面积增大, 红色为规划审批, 黑色为现状。

1: 200

永春裕德测量服务有限责任公司
 测绘资质: 乙 级
 证书编号: 乙测资字 35505220
 发证机关: 福建省自然资源厅

12#与规划许可不一致对照示意图

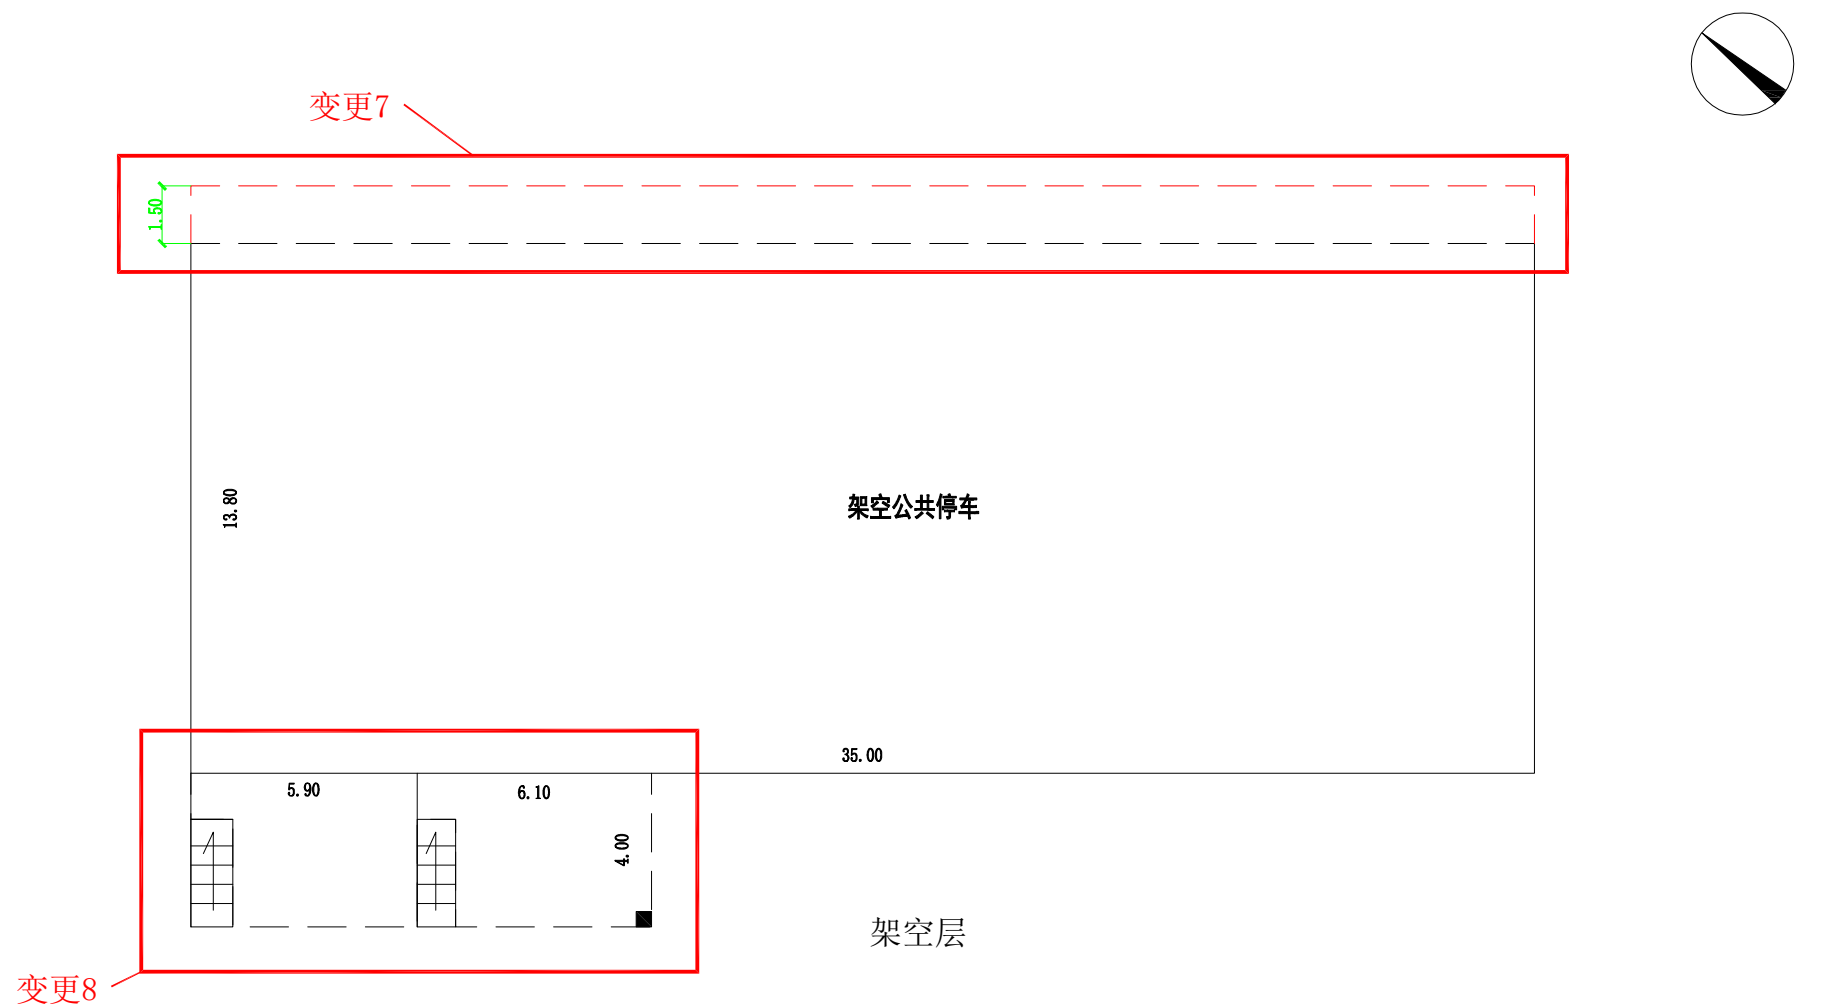

变更7：架空层外侧墙往内偏移1.5米，建筑面积减少，红色为规划审批，黑色为现状。

变更8：架空层外侧新增架空绿化空间，建筑面积增大，黑色为现状。


1: 200

永春裕德测量服务有限责任公司
测绘资质：乙级
证书编号：乙测资字 35505220
发证机关：福建省自然资源厅


16#与规划许可不一致对照示意图



变更9

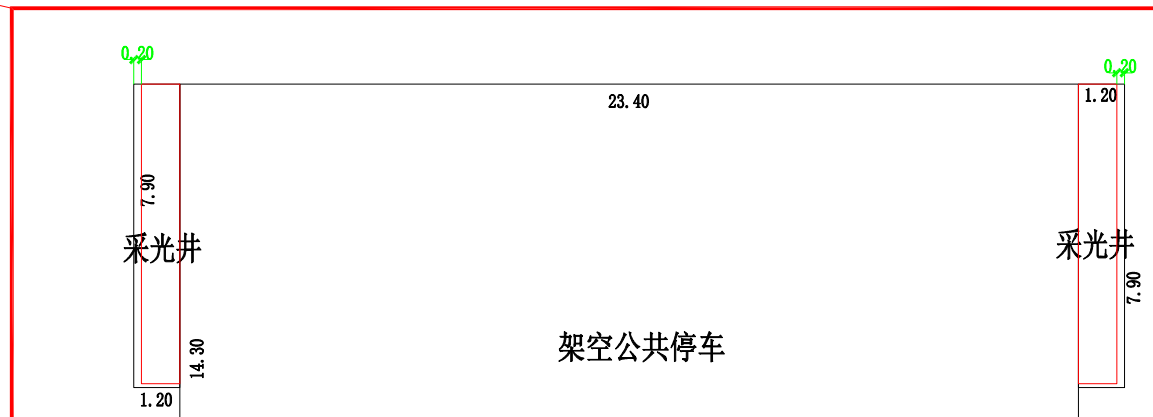

变更10

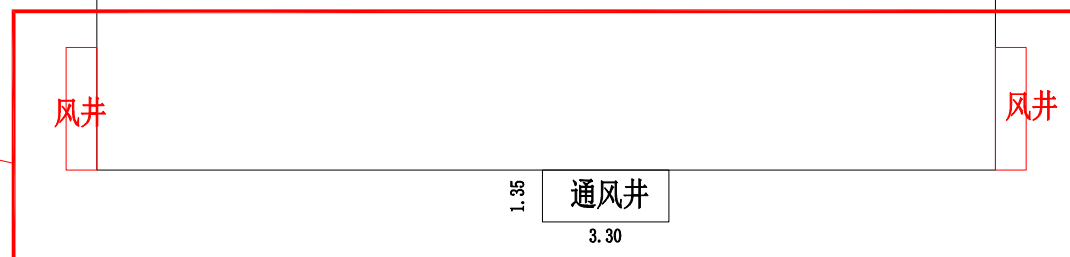

架空层

变更9：架空层两侧采光井宽度增大0.20米，建筑面积增大，红色为规划审批，黑色为现状。


变更10：取消架空层两侧风井，南侧新增一个通风井，建筑面积减少，红色为规划审批，黑色为现状。

1: 200

永春裕德测量服务有限责任公司
测绘资质：乙级
证书编号：乙测资字 35505220
发证机关：福建省自然资源厅

187/248

19#-22#与规划许可不一致对照示意图

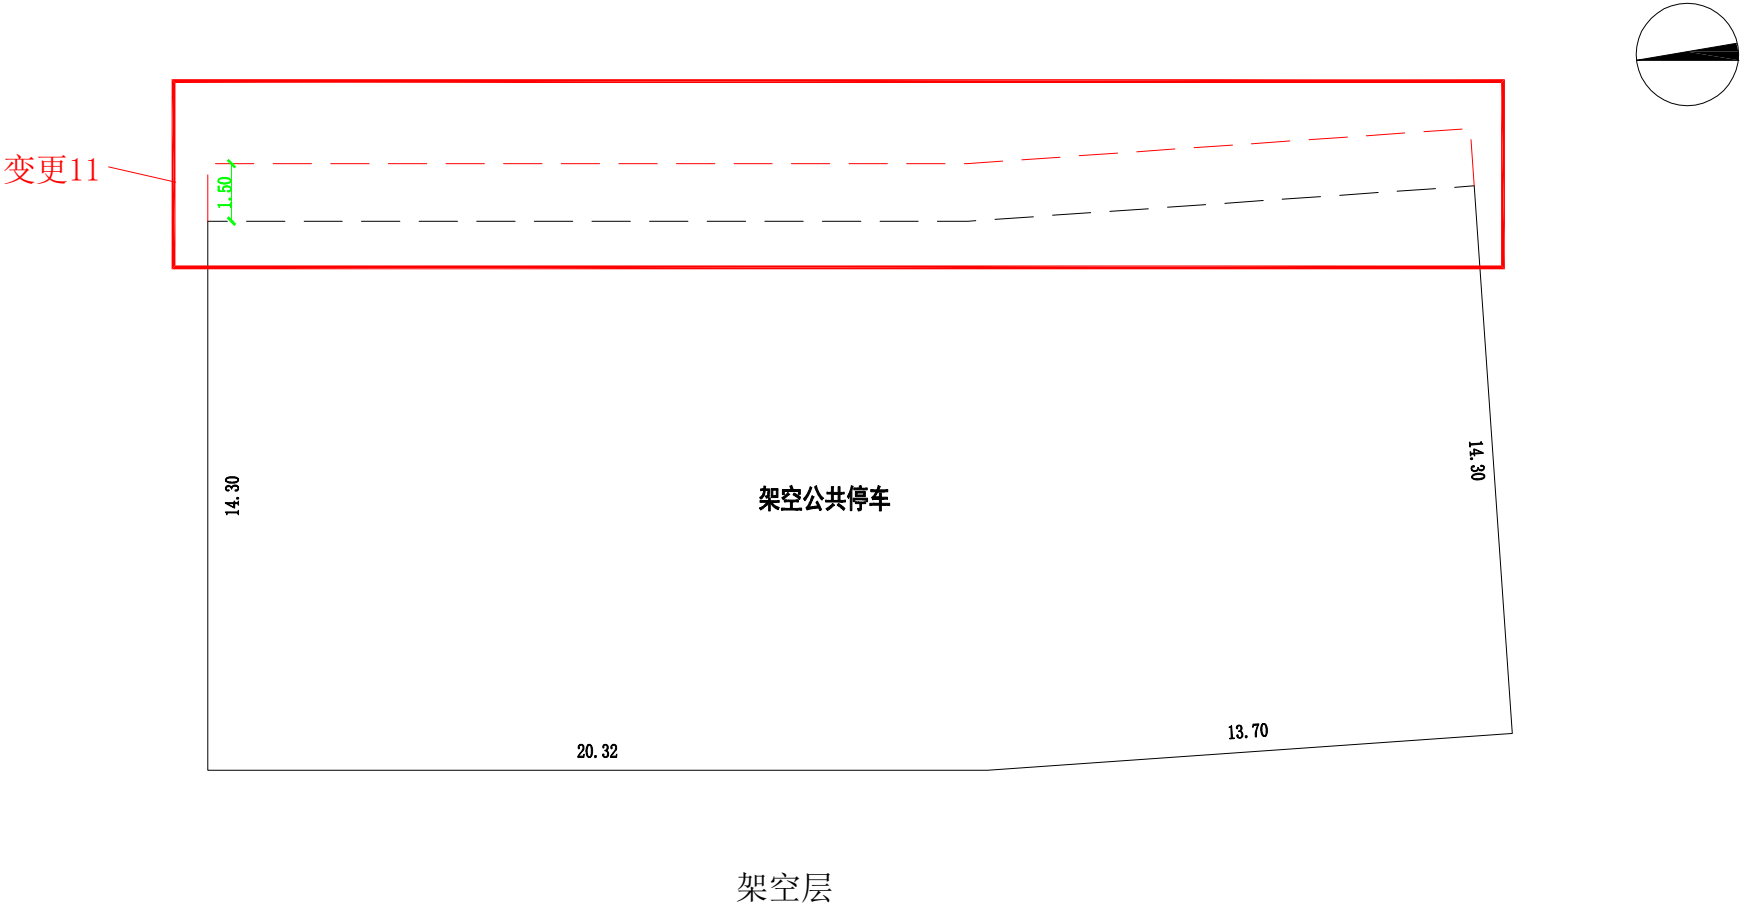


变更11: 架空层外墙往内偏移1.5米, 建筑面积减少, 红色为规划审批, 黑色为现状。

1: 200

永春裕德测量服务有限责任公司	
测绘资质:	乙 级
证书编号:	乙测资字 35505220
发证机关:	福建省自然资源厅

23#、25#与规划许可不一致对照示意图

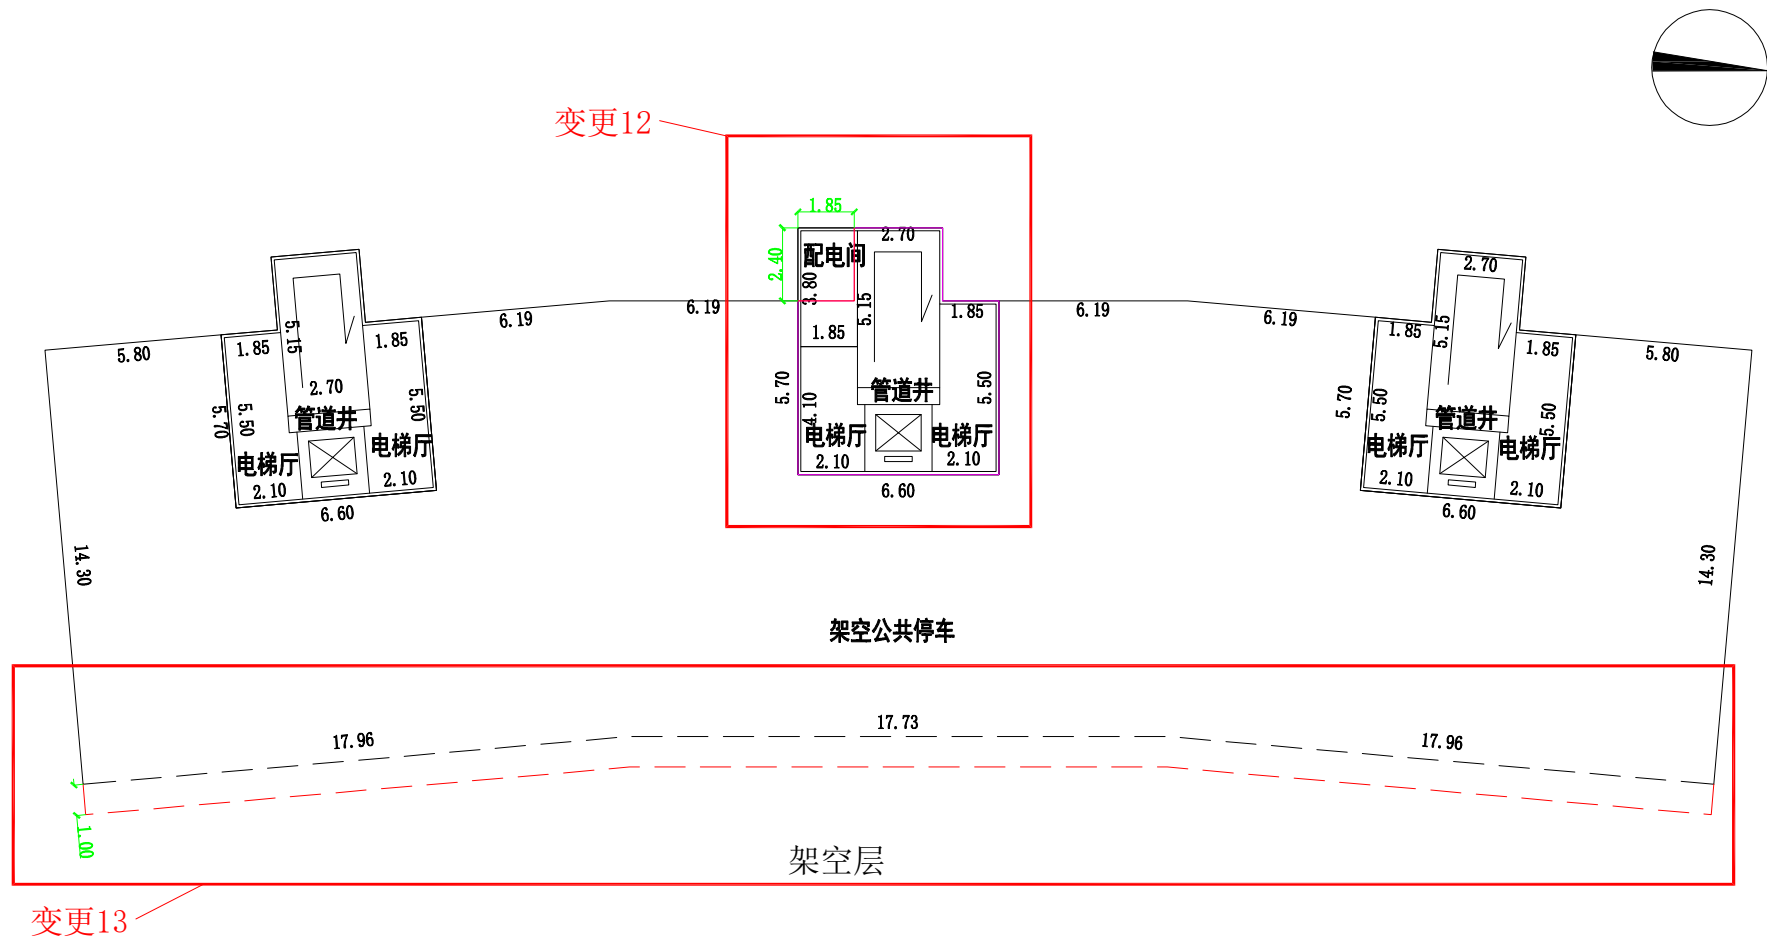


变更12: 架空层新增一间配电间, 建筑面积增大, 红色为规划审批, 黑色为现状。

变更13: 架空层外墙往内偏移1.0米, 建筑面积减少, 红色为规划审批, 黑色为现状。

1: 250

永春裕德测量服务有限责任公司
 测绘资质: 乙 级
 证书编号: 乙测资字 35505220
 发证机关: 福建省自然资源厅


29#、30#与规划许可不一致对照示意图

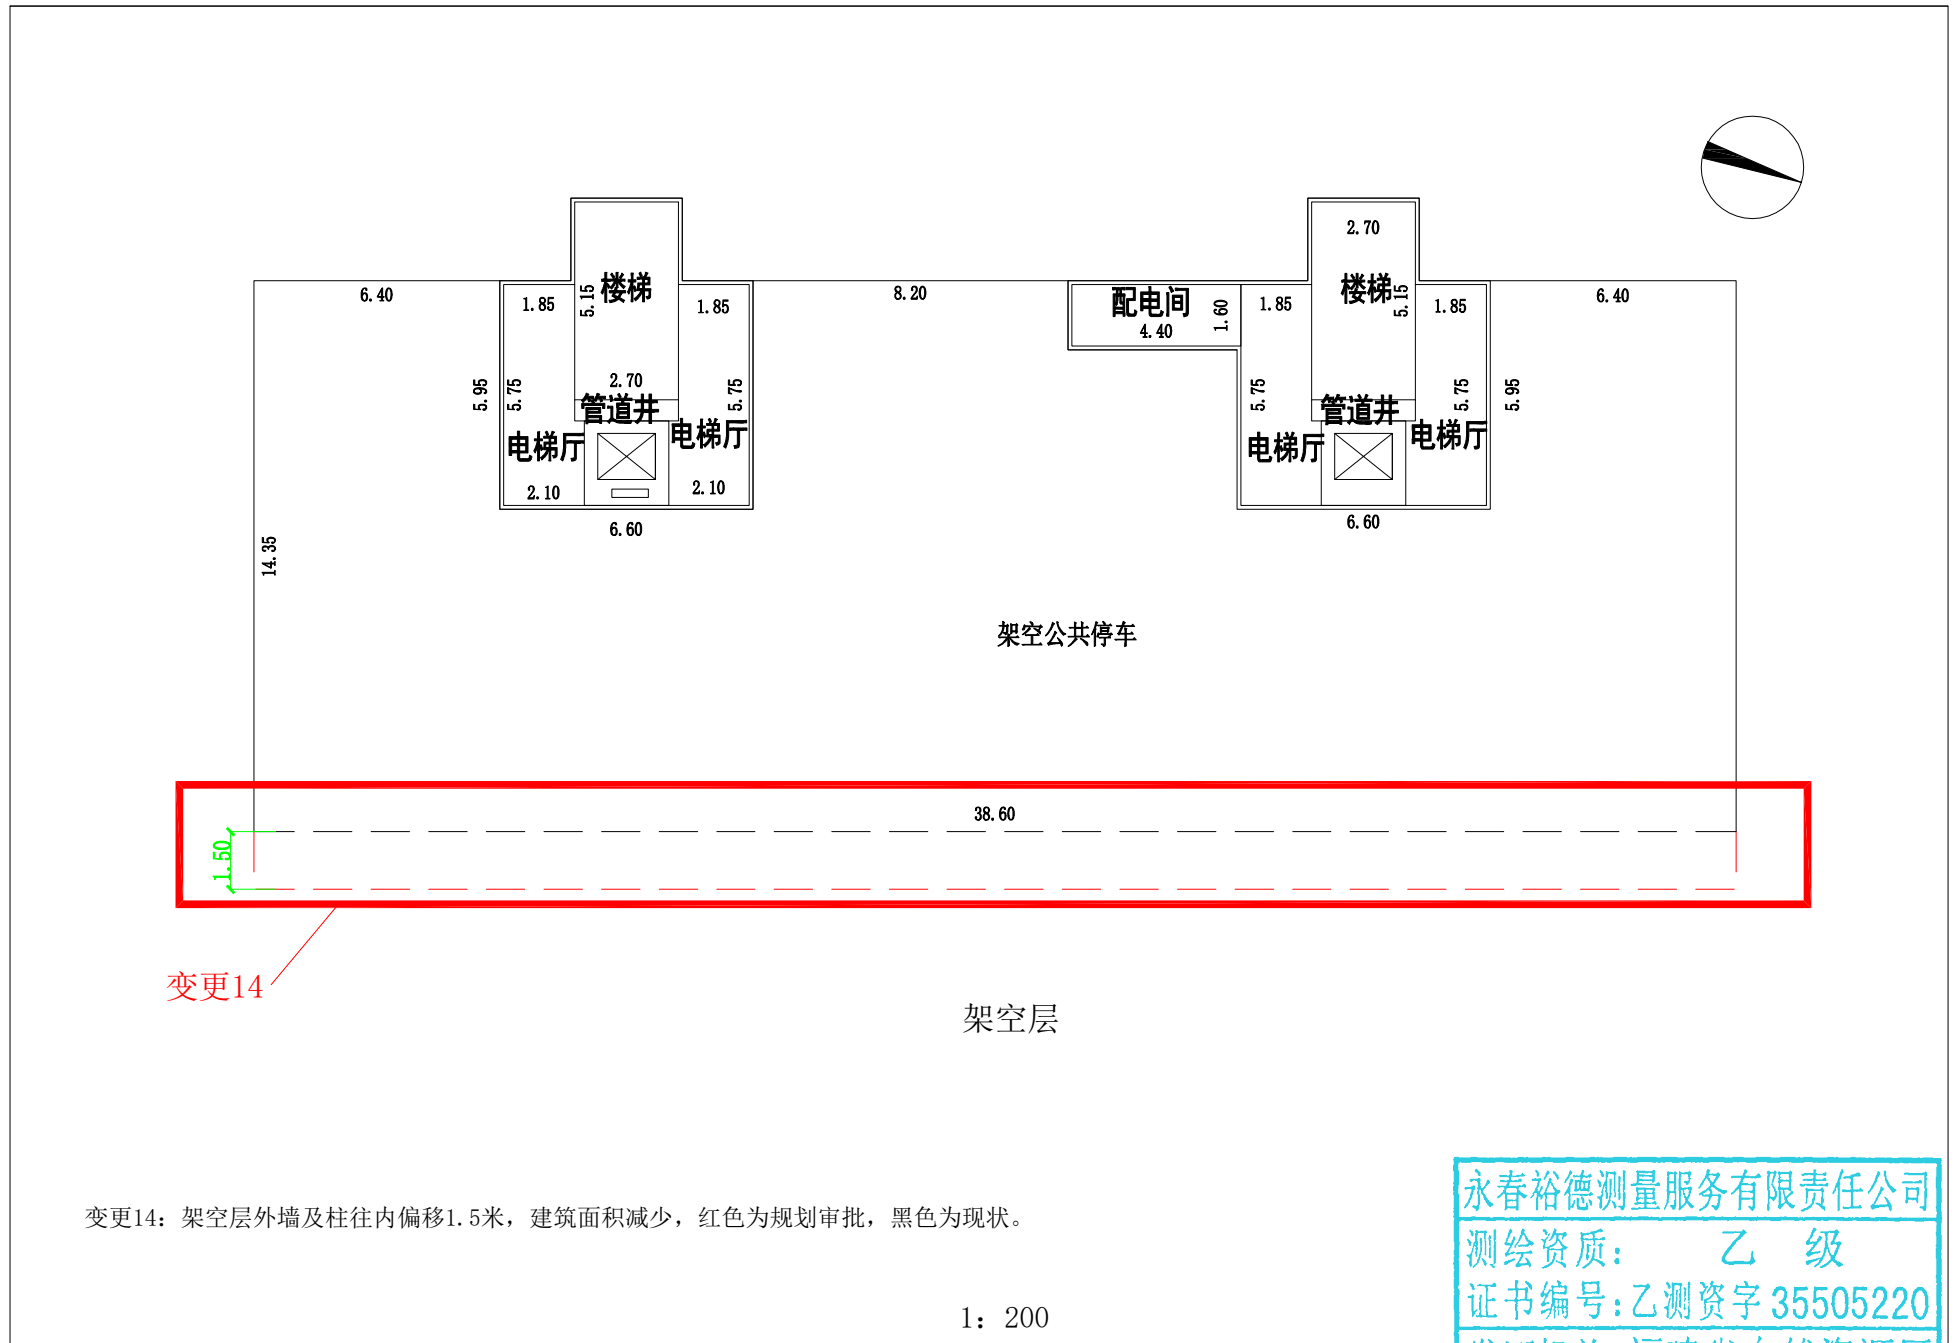

变更14: 架空层外墙及柱往内偏移1.5米, 建筑面积减少, 红色为规划审批, 黑色为现状。

永春裕德测量服务有限责任公司
测绘资质: 乙 级
证书编号: 乙测资字 35505220
发证机关: 福建省自然资源厅

31#与规划许可不一致对照示意图

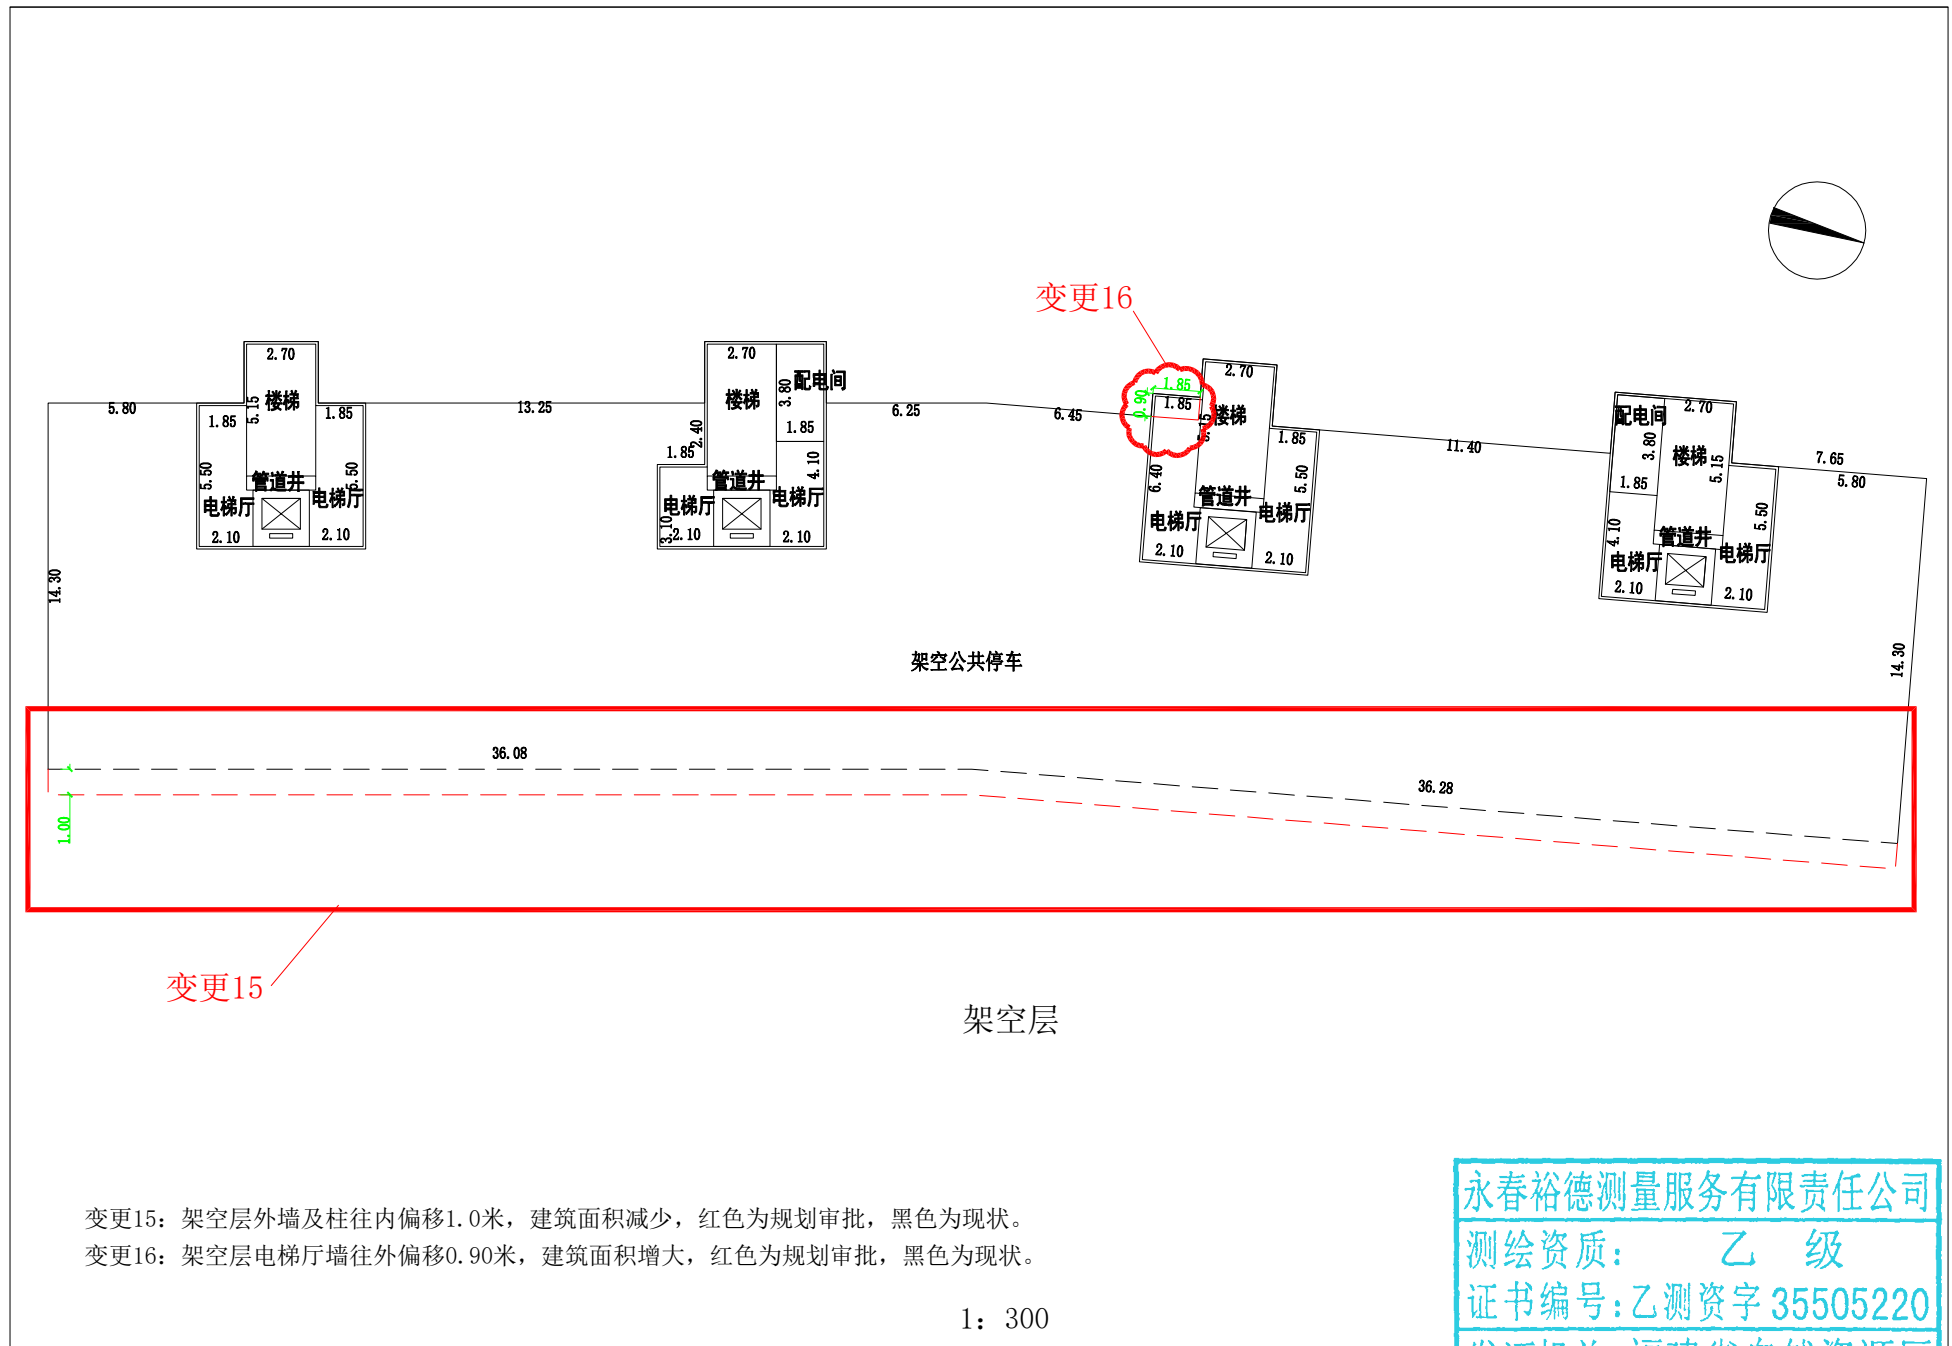


变更15: 架空层外墙及柱往内偏移1.0米, 建筑面积减少, 红色为规划审批, 黑色为现状。



变更16: 架空层电梯厅墙往外偏移0.90米, 建筑面积增大, 红色为规划审批, 黑色为现状。

永春裕德测量服务有限责任公司
测绘资质: 乙 级
证书编号: 乙测资字 35505220
发证机关: 福建省自然资源厅

32#与规划许可不一致对照示意图

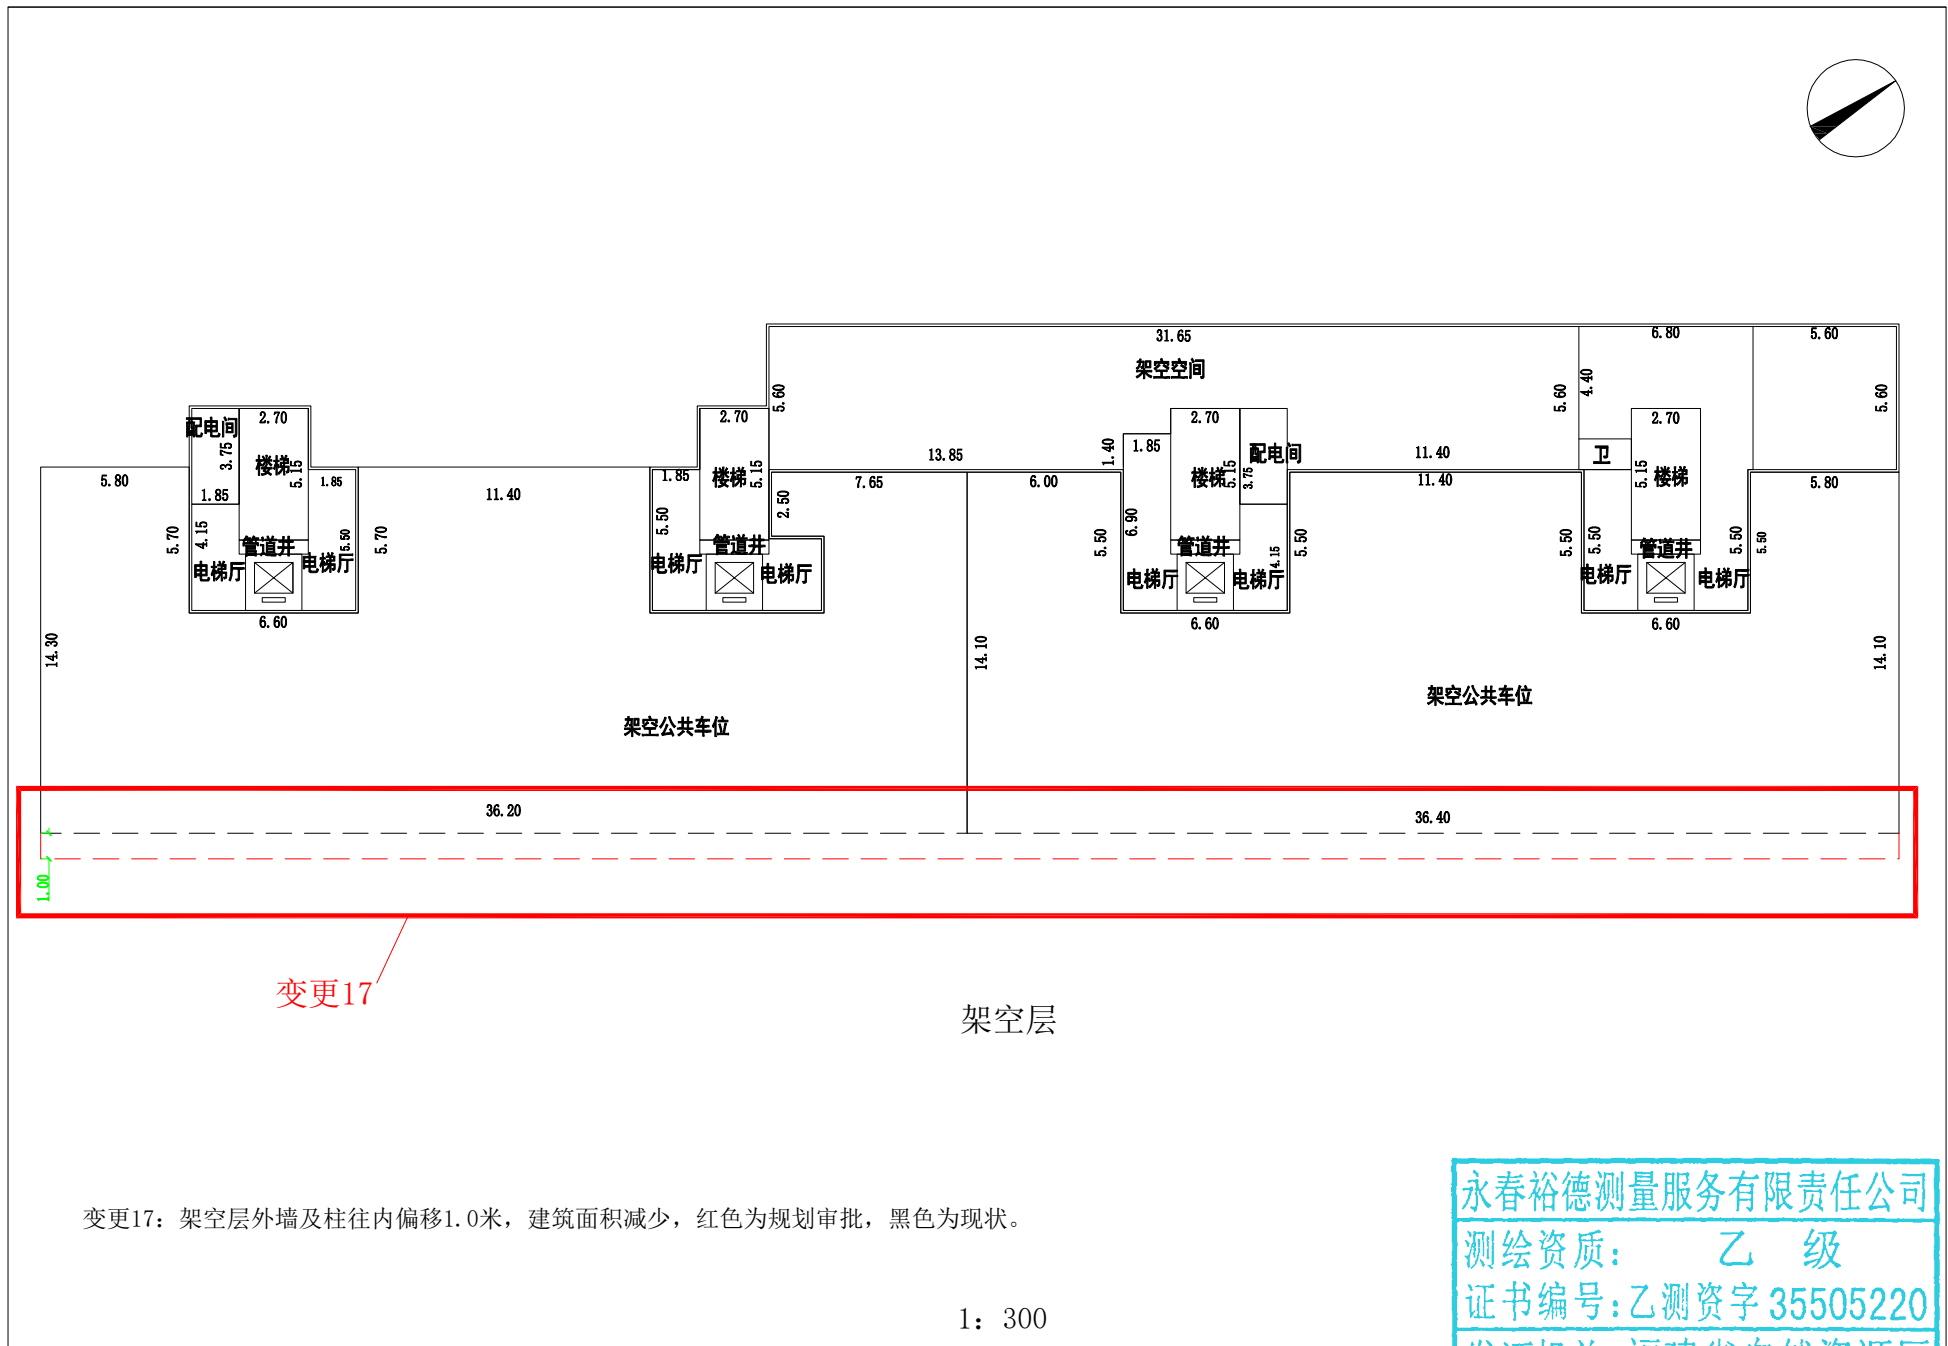

33#与规划许可不一致对照示意图

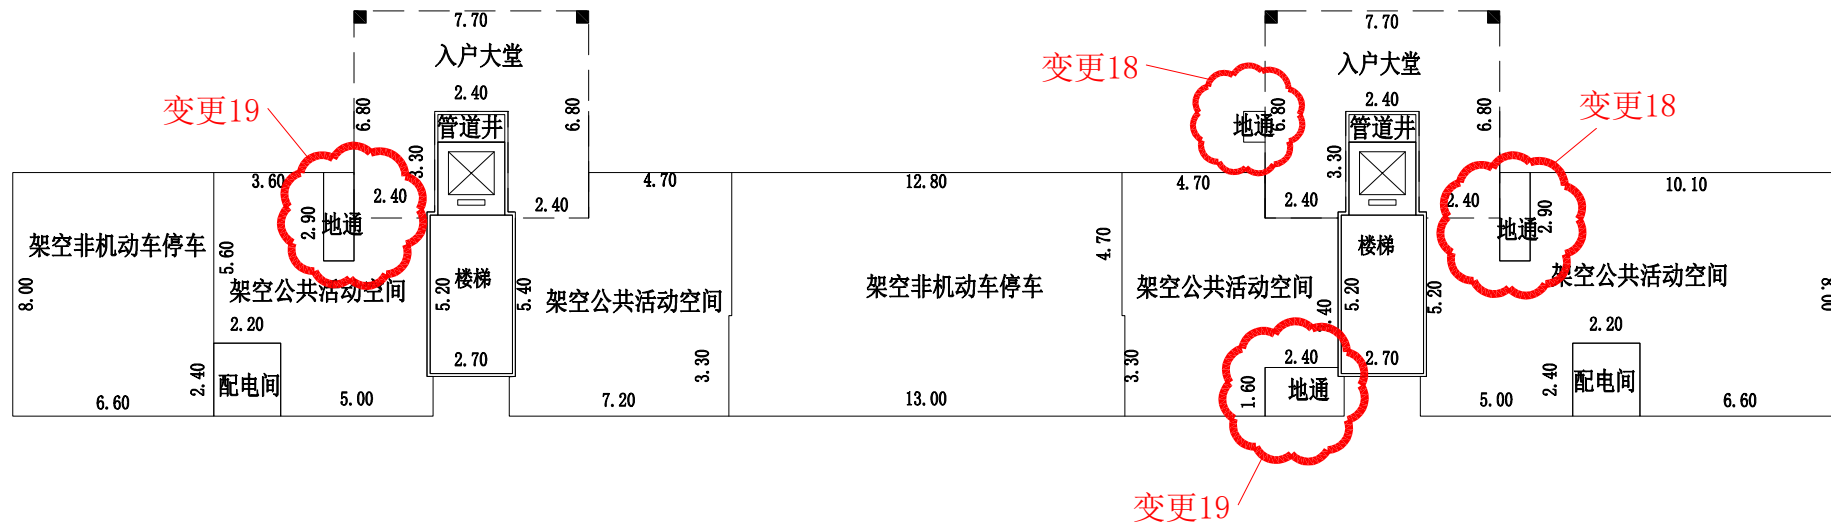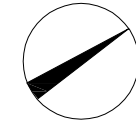

一层

变更18：一至十一层新增地下通风井，建筑面积增大，黑色为现状。



变更19：一层架空公共空间位置新增3个地下通风井，建筑面积不变，黑色为现状。

1: 250

永春裕德测量服务有限责任公司
测绘资质：乙级
证书编号：乙测资字 35505220
发证机关：福建省自然资源厅

193/248

35#与规划许可不一致对照示意图

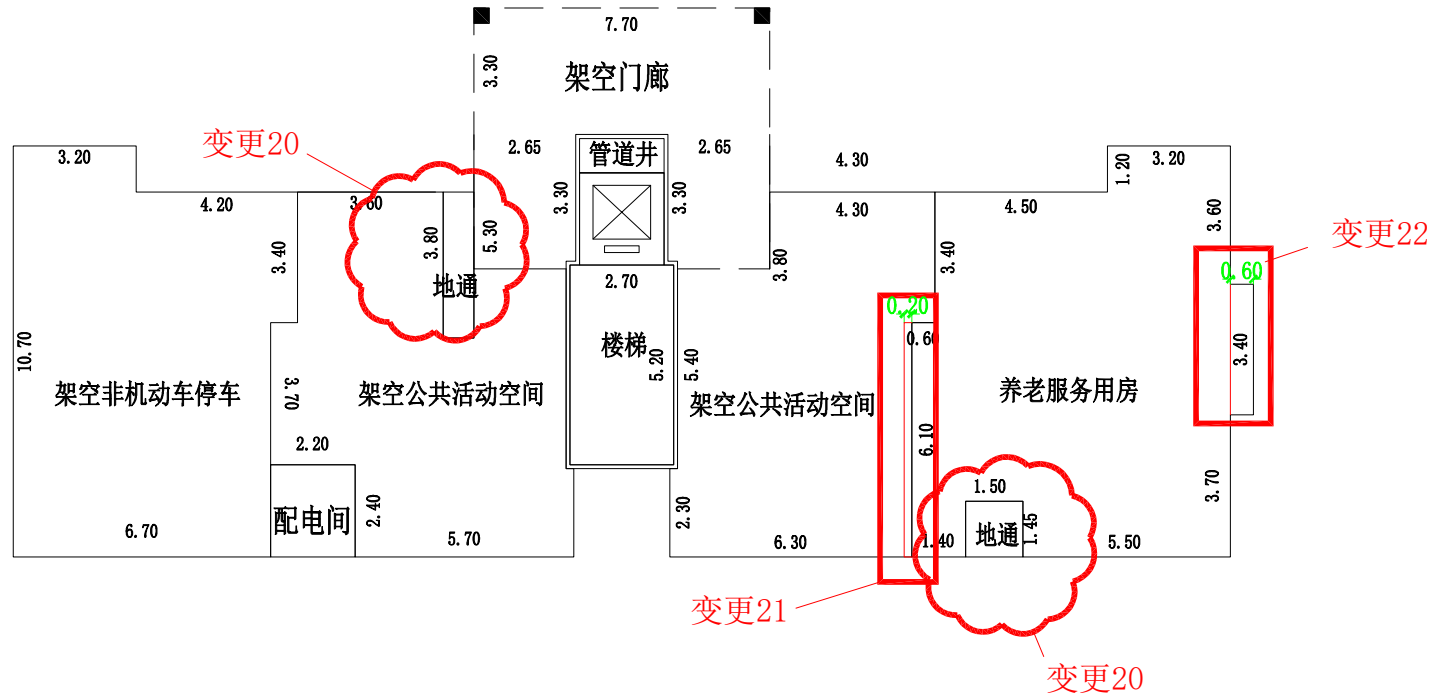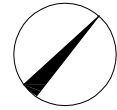

一层

变更20：一层架空公共空间及养老用房新增2个地下风井，计容变小，建筑面积不变，黑色为现状。


变更21：一层养老用房左侧墙往内偏移0.20米，计容变小，面积不变，红色为规划审批，黑色为现状。

变更22：一层养老用房右侧墙往外偏移0.60米，建筑面积增大，红色为规划审批，黑色为现状。

1：200


永春裕德测量服务有限责任公司
测绘资质：乙级
证书编号：乙测资字35505220
发证机关：福建省自然资源厅

36#与规划许可不一致对照示意图

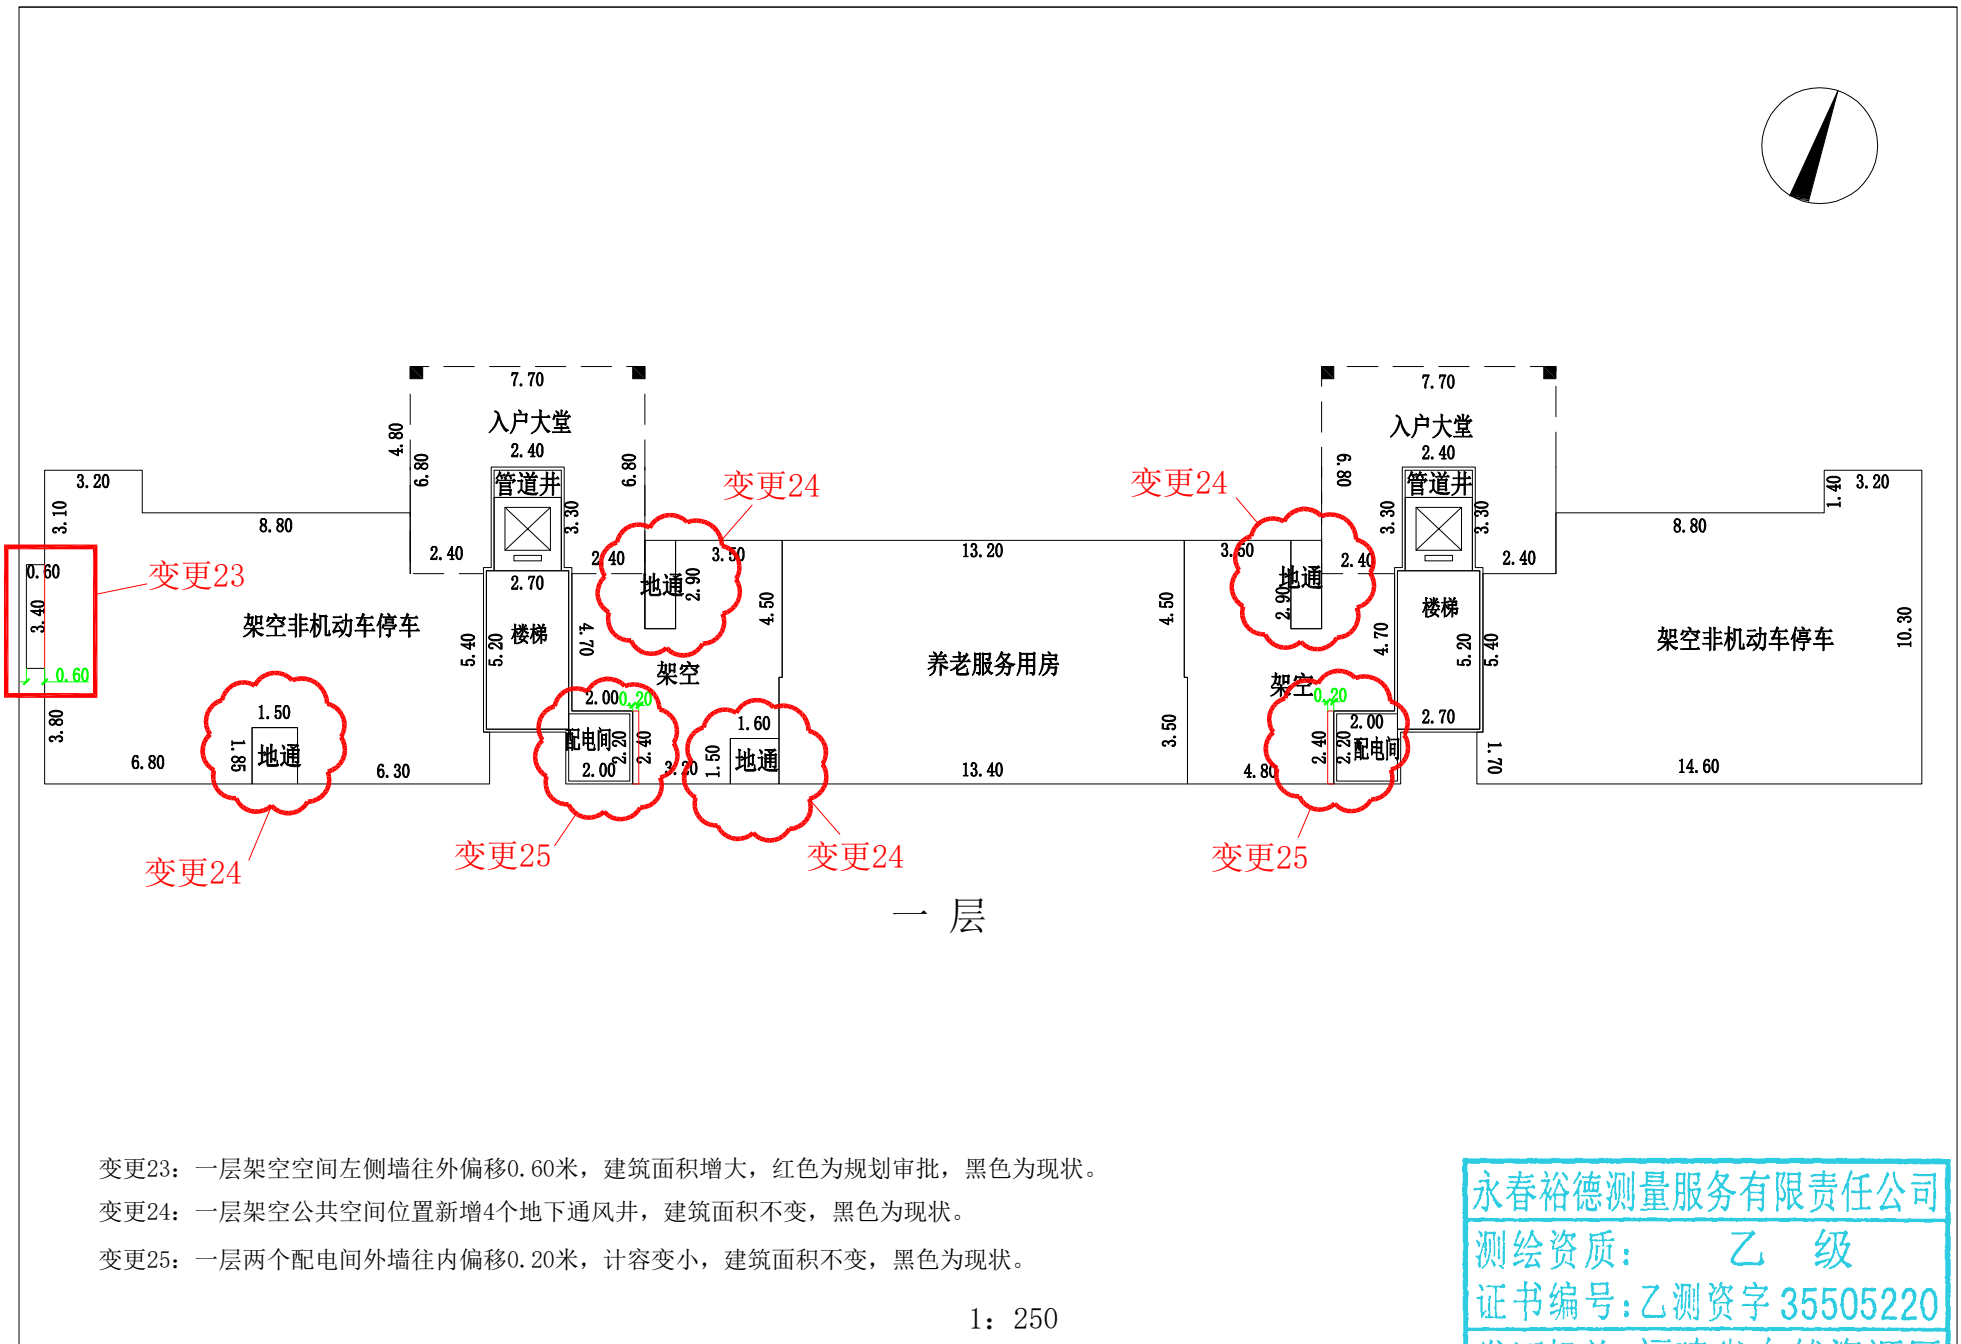



永春裕德测量服务有限责任公司
 测绘资质: 乙 级
 证书编号: 乙测资字 35505220
 发证机关: 福建省自然资源厅

37#与规划许可不一致对照示意图

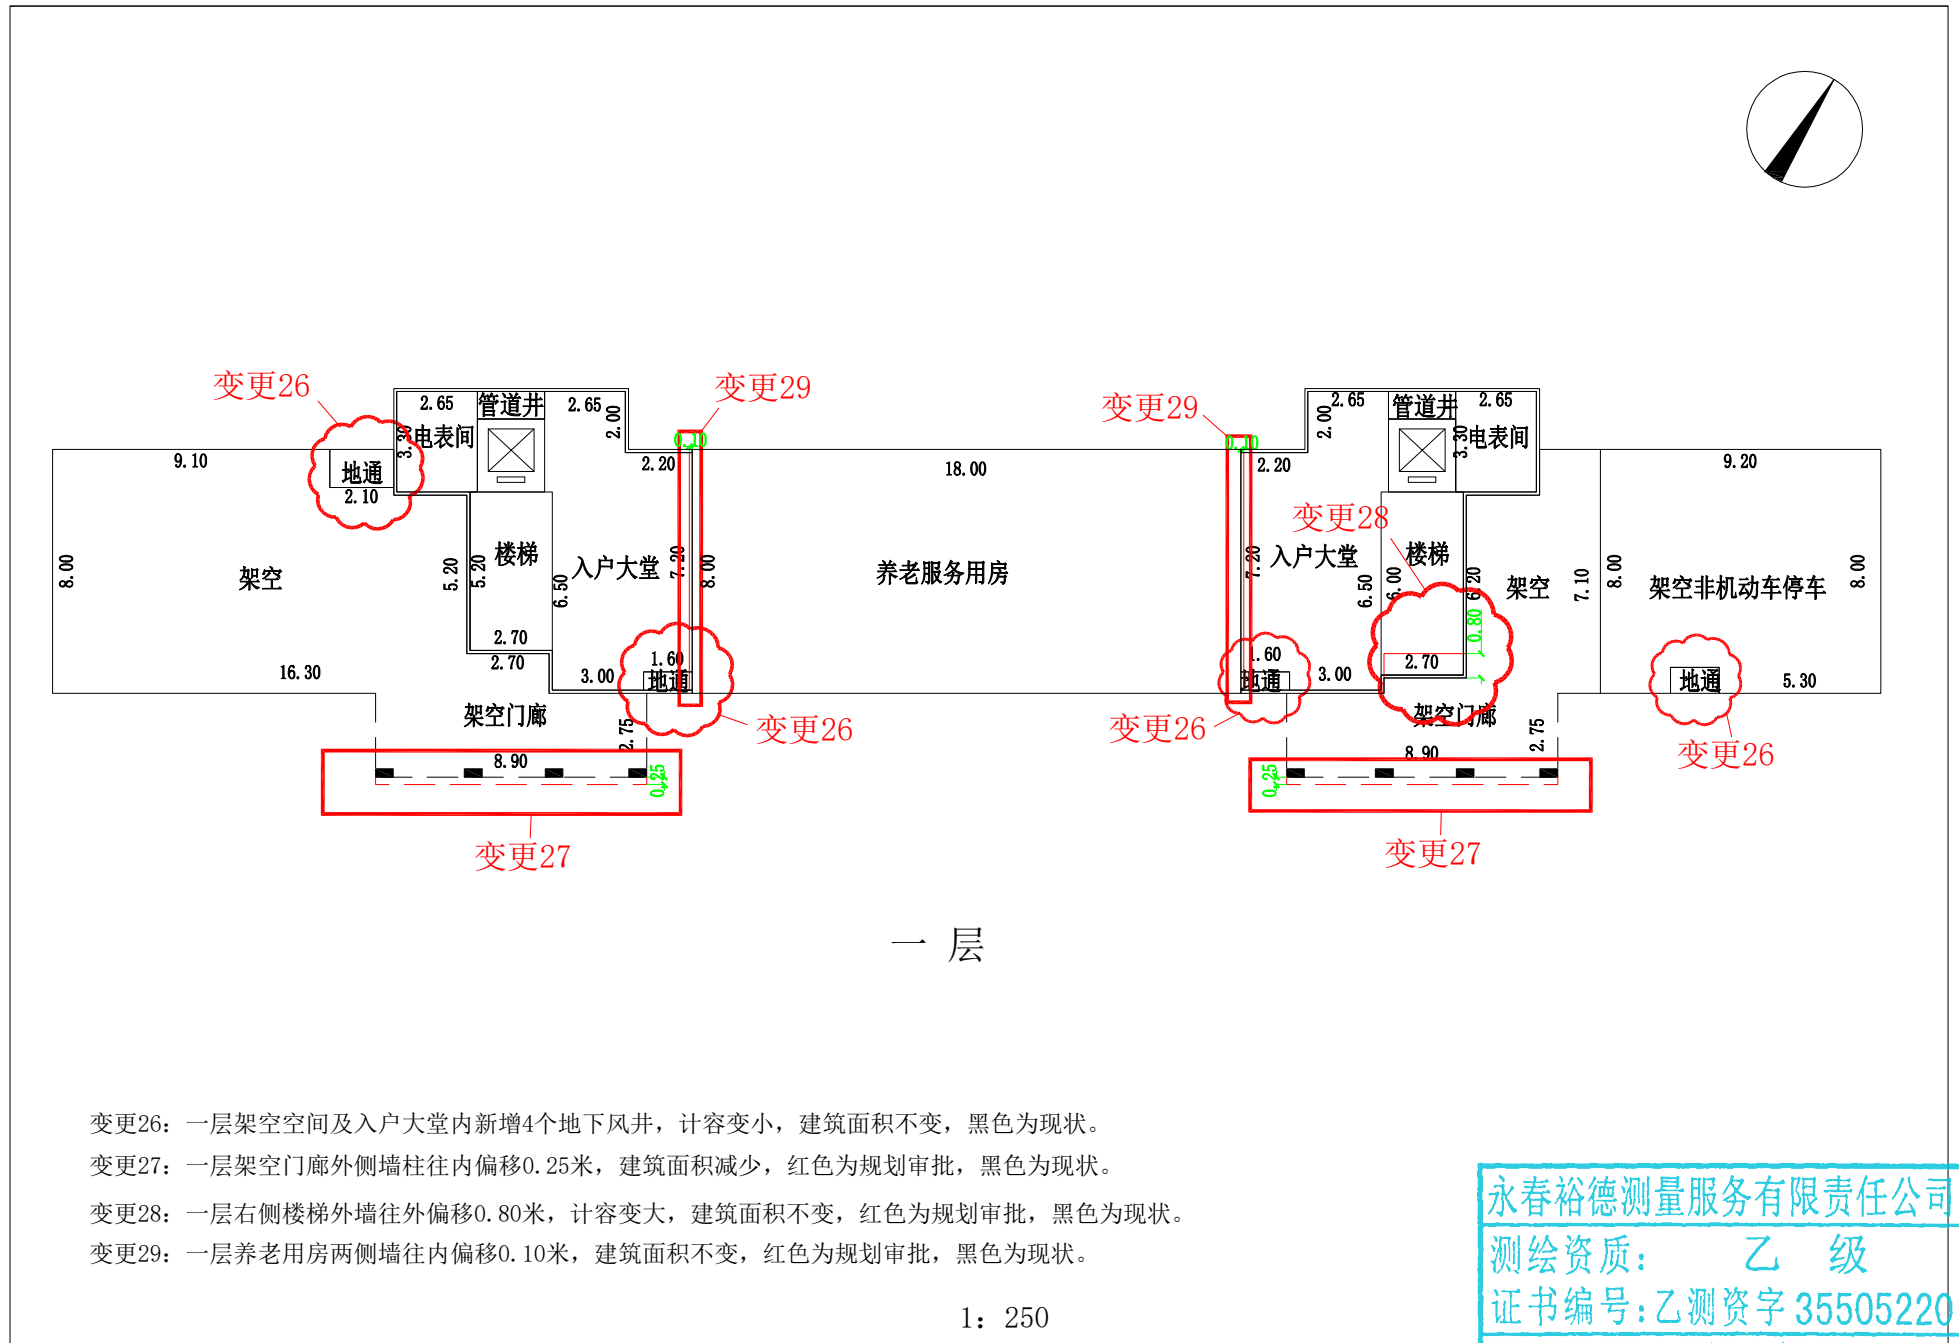

永春裕德测量服务有限责任公司
 测绘资质: 乙 级
 证书编号: 乙测资字 35505220
 发证机关: 福建省自然资源厅

38#与规划许可不一致对照示意图

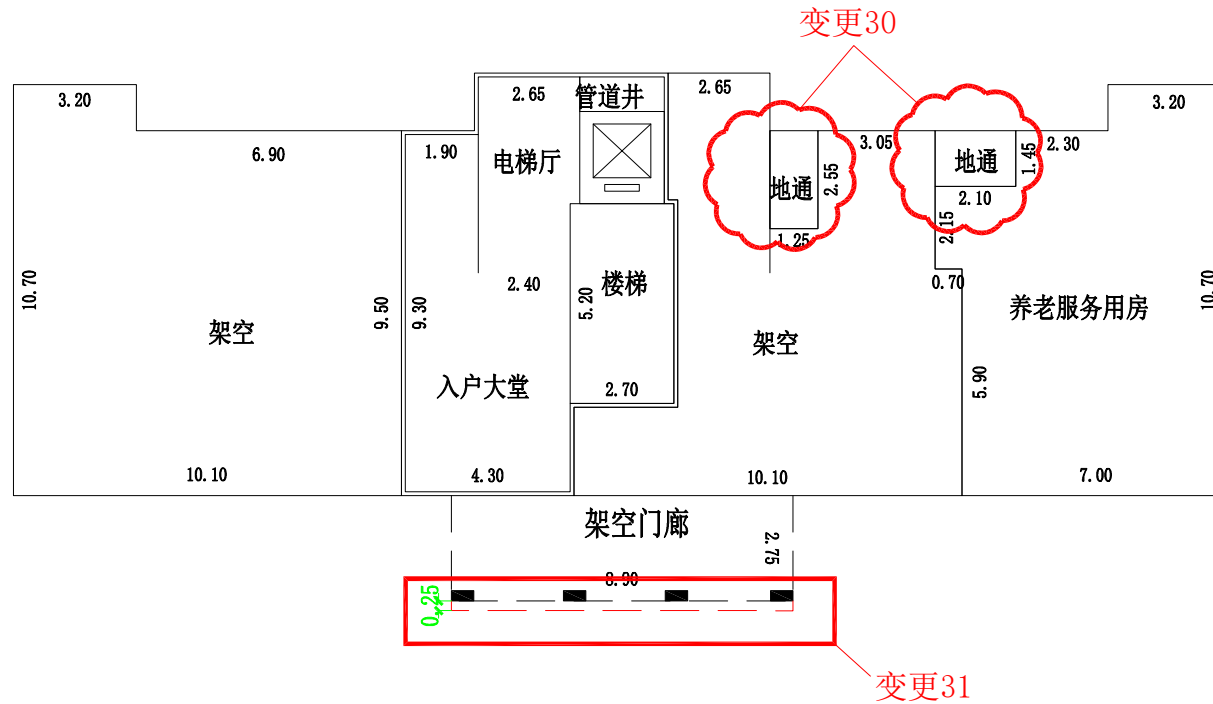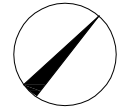

一层

变更30：一层架空公共空间及养老用房新增2个地下风井，计容变小，建筑面积不变，黑色为现状。

变更31：一层架空门廊外侧墙柱往内偏移0.25米，建筑面积减少，红色为规划审批，黑色为现状。

1：200

永春裕德测量服务有限责任公司
测绘资质：乙级
证书编号：乙测资字 35505220
发证机关：福建省自然资源厅