


| 专业  | 姓名 | 日期 | 专业 | 姓名 | 日期 |
|-----|----|----|----|----|----|
| 建筑  |    |    | 电气 |    |    |
| 室内  |    |    | 暖通 |    |    |
| 给排水 |    |    | 暖通 |    |    |

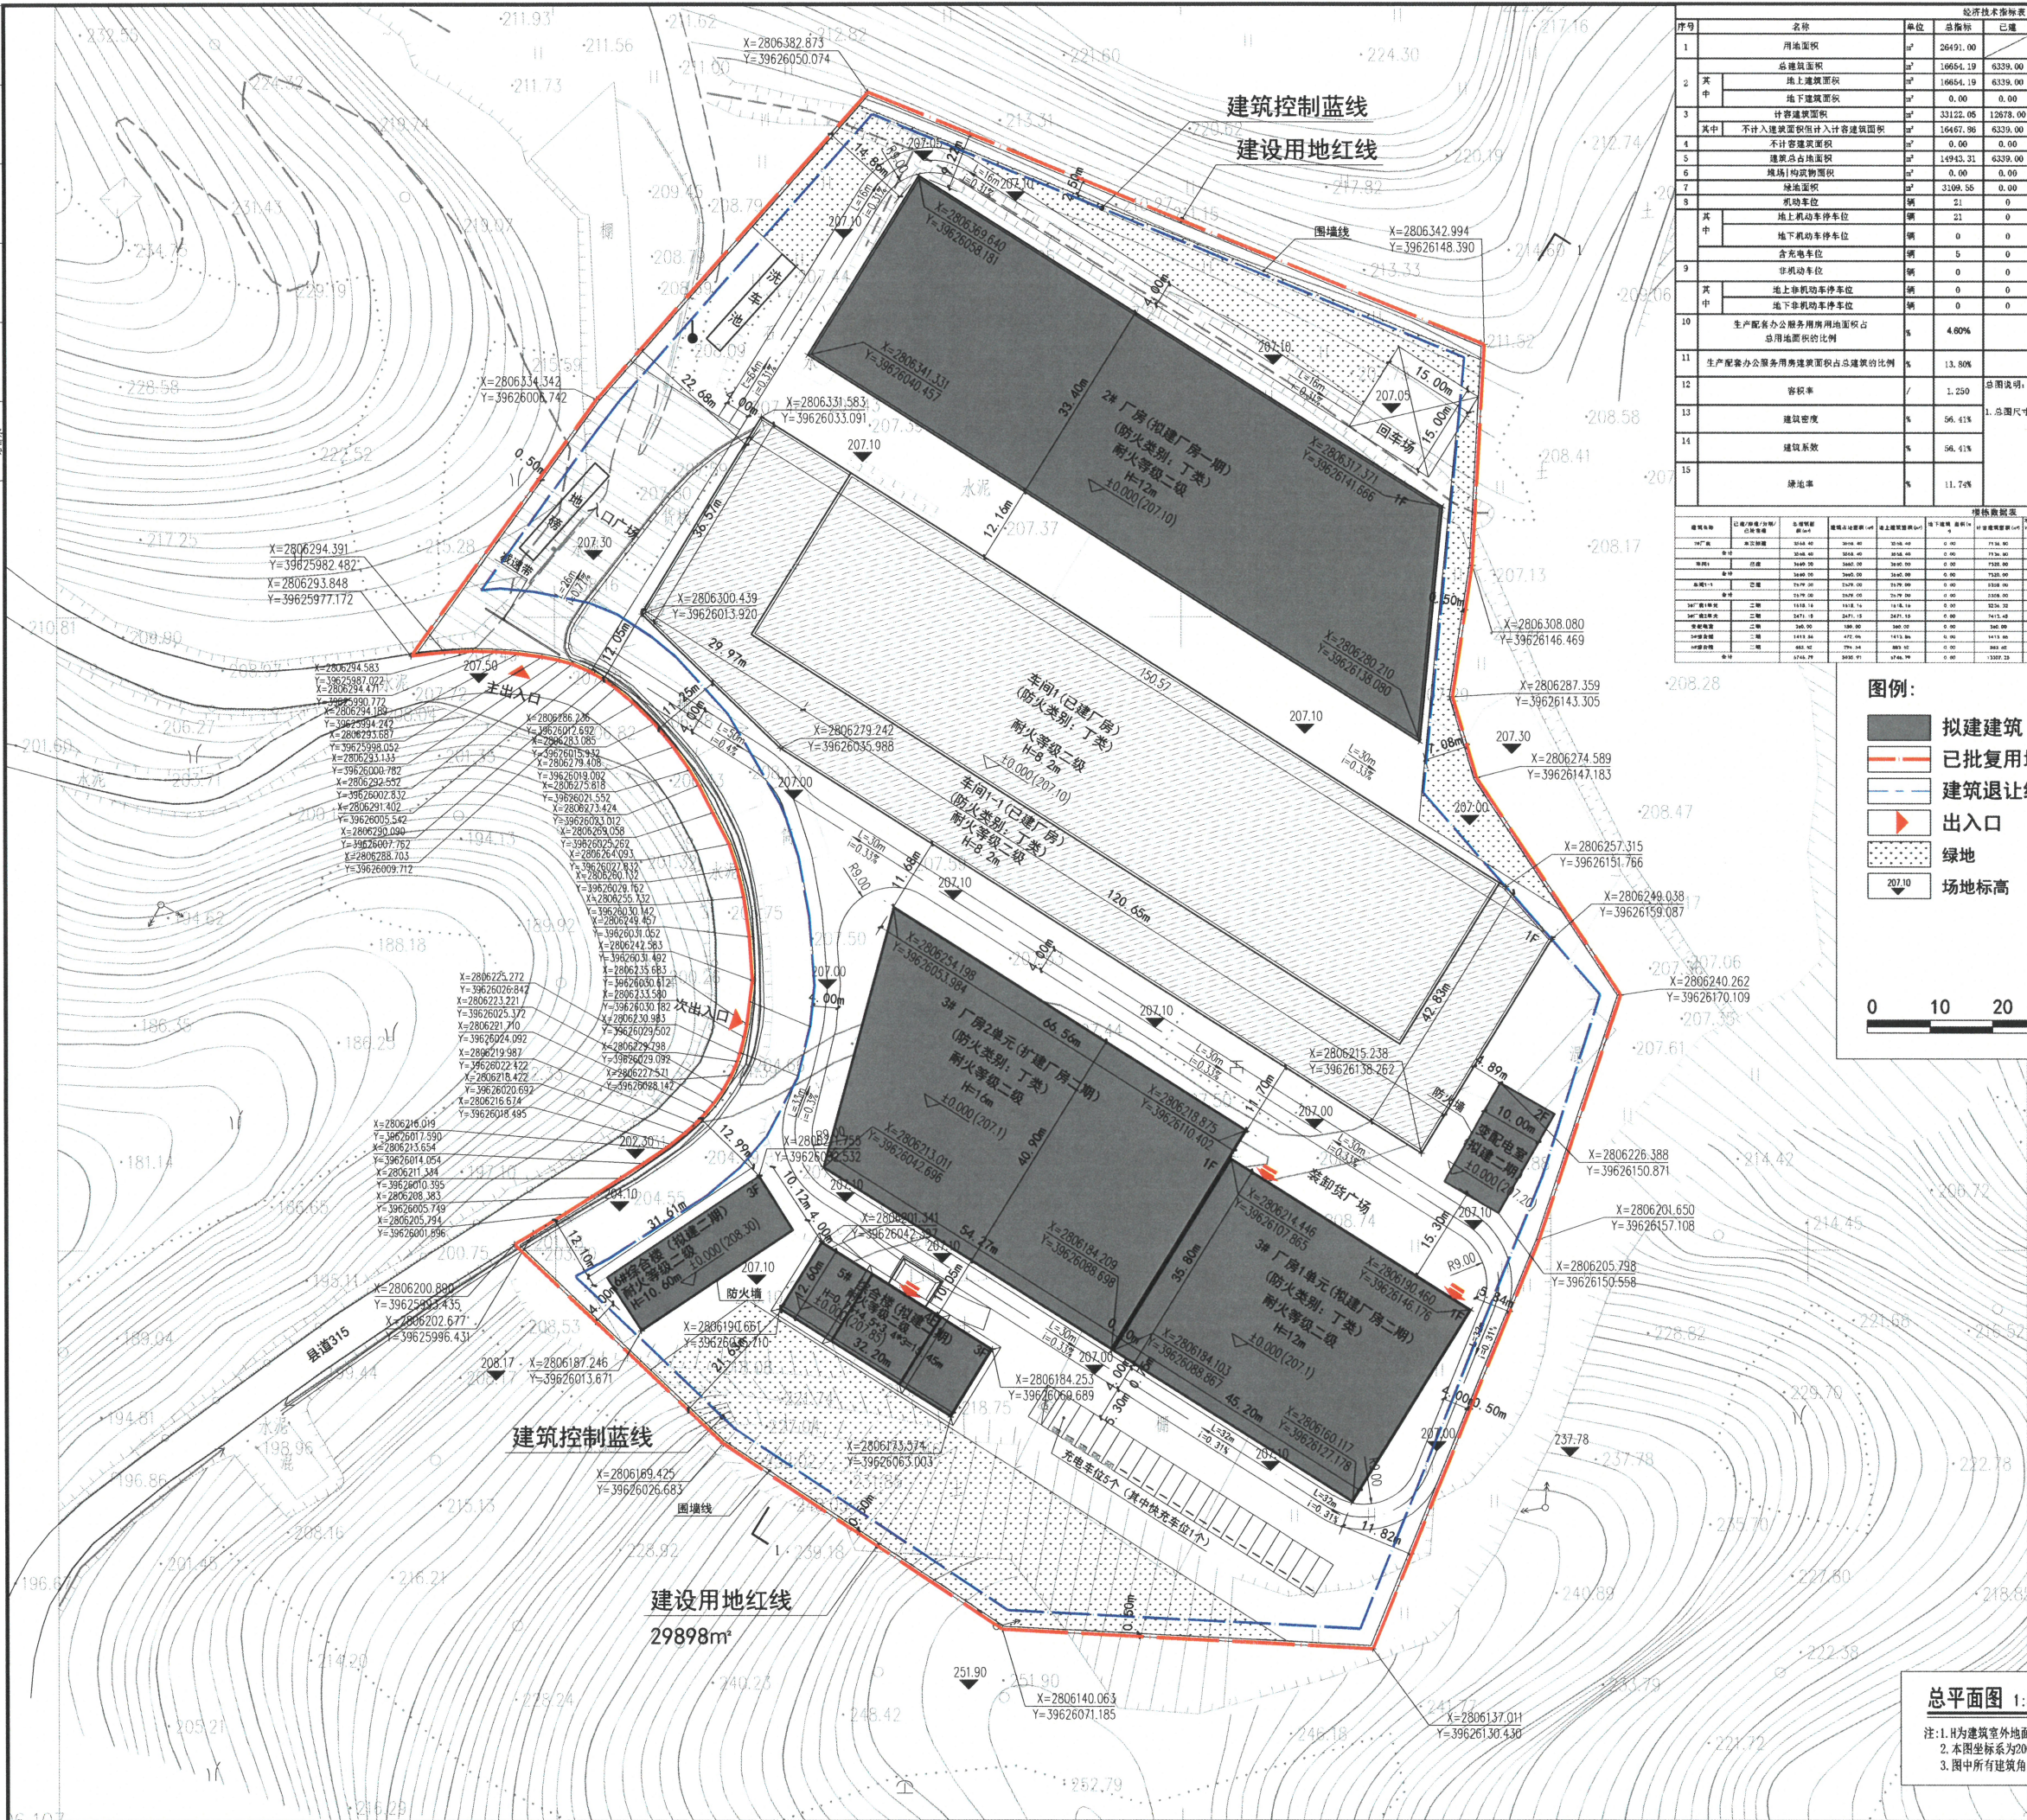

| 经济技术指标表 |                             |                 |                |          |                  |         |          |    |       |
|---------|-----------------------------|-----------------|----------------|----------|------------------|---------|----------|----|-------|
| 序号      | 名称                          |                 | 单位             | 总指标      | 已建               | 本次拟建    | 二期       | 备注 |       |
| 1       | 用地面积                        |                 | m <sup>2</sup> | 26491.00 |                  |         |          |    |       |
| 2       | 其中                          | 总建筑面积           | m <sup>2</sup> | 16654.19 | 6339.00          | 3568.40 | 6766.79  |    |       |
|         |                             | 地上建筑面积          | m <sup>2</sup> | 16654.19 | 6339.00          | 3568.40 | 6766.79  |    |       |
|         |                             | 地下建筑面积          | m <sup>2</sup> | 0.00     | 0.00             | 0.00    | 0.00     |    |       |
| 3       | 计容建筑面积                      |                 | m <sup>2</sup> | 33122.05 | 12678.00         | 7126.90 | 13307.25 |    |       |
| 4       | 其中                          | 不计入核算面积计入计容建筑面积 | m <sup>2</sup> | 16467.96 | 6339.00          | 3568.40 | 6560.46  |    |       |
|         |                             | 不计容建筑面积         | m <sup>2</sup> | 0.00     | 0.00             | 0.00    | 0.00     |    |       |
|         |                             | 建筑基底占地面积        | m <sup>2</sup> | 14943.21 | 6339.00          | 3568.40 | 5035.91  |    |       |
| 5       | 堆场 构筑物面积                    |                 | m <sup>2</sup> | 0.00     | 0.00             | 0.00    | 0.00     |    |       |
| 6       | 场地面积                        |                 | m <sup>2</sup> | 3109.56  | 0.00             | 3109.56 | 0.00     |    |       |
| 7       | 其中                          | 机动车位            | 辆              | 21       | 0                | 21      | 0        |    |       |
|         |                             | 地上机动车停车位        | 辆              | 21       | 0                | 21      | 0        |    | 无配置要求 |
|         |                             | 地下机动车停车位        | 辆              | 0        | 0                | 0       | 0        |    |       |
| 8       | 其中                          | 含充电车位           | 个              | 5        | 0                | 5       | 0        |    |       |
|         |                             | 非机动车位           | 辆              | 0        | 0                | 0       | 0        |    | 无配置要求 |
| 9       | 其中                          | 地上非机动车停车位       | 辆              | 0        | 0                | 0       | 0        |    |       |
|         |                             | 地下非机动车停车位       | 辆              | 0        | 0                | 0       | 0        |    |       |
| 10      | 生产配套办公服务用房用地面积占<br>总用地面积的比例 |                 | %              | 4.60%    |                  |         |          |    |       |
| 11      | 生产配套办公服务用房建筑面积占总建筑面积的比例     |                 | %              | 13.50%   |                  |         |          |    |       |
| 12      | 容积率                         |                 | /              | 1.250    | 总图说明:            |         |          |    |       |
| 13      | 建筑密度                        |                 | %              | 56.41%   | 1.总图尺寸未注清单单位均为米; |         |          |    |       |
| 14      | 建筑系数                        |                 | %              | 56.41%   |                  |         |          |    |       |
| 15      | 绿地率                         |                 | %              | 11.74%   |                  |         |          |    |       |

## 中华人民共和国一级注

姓 名: 刘高旺

注册编号: 3501089-00

有效期至: 至2027年4月22日

注: 1.本证书的有效性依赖于注册人持续符合注册条件; 2.本证书的有效性依赖于注册人持续符合继续教育要求; 3.本证书的有效性依赖于注册人持续符合其他相关要求。

中华人民共和国一级注册建筑师

姓名: 刘高旺

注册号: 3501089-00

有效期: 至2027年4月22

图例:

- |                                                                                     |         |                                                                                     |        |
|-------------------------------------------------------------------------------------|---------|-------------------------------------------------------------------------------------|--------|
|  | 拟建建筑    |  | 已建建筑   |
|  | 已批复用地红线 |  | 场地坐标   |
|  | 建筑退让线   |  | 货车停车位  |
|  | 出入口     |  | 场地坡度   |
|  | 绿地      |  | 机动车停车位 |
|  | 场地标高    |  | 室内零点标高 |

福建省工程勘察设计图纸专用章

博亚(福建)建筑设计有限公司

|     |         |
|-----|---------|
| 范围: | 建 筑 工 程 |
|-----|---------|

等级: 甲级 证号: A135010893

有效期至：2028年12月22日

注册执业章  
REGISTERED SEA

77

三



工程名称  
PROJECT NAME



|      |                  |
|------|------------------|
| 子项名称 | SUB-PRODUCT NAME |
|------|------------------|

SECRET PROJECT NAME

建设单位

CLIENT 25 福

100

工程负责人

|                 |         |
|-----------------|---------|
| PROJECT CAPTAIN | 工程负责人助理 |
|-----------------|---------|

ASSISTANT PROJECT DIRECTOR  
专业负责  
CHIEF

|          |   |
|----------|---|
| 117      | 校 |
| AUDITING |   |

|       |   |
|-------|---|
| 校     | 对 |
| CHECK |   |
| 注     | 注 |

|        |   |
|--------|---|
| 设计     | 图 |
| DESIGN |   |
| 制      | 图 |

| DRAW          |   |
|---------------|---|
| IS            | 名 |
| DRAWING TABLE |   |

DIGITIZING TITLE

100

100

104

|             |  |
|-------------|--|
| 工.程编号       |  |
| PROJECT NO. |  |
| 图 号         |  |

|      |  |
|------|--|
| TYPE |  |
|      |  |

总平面图 1:50

1. H为建筑室外地面至屋面层或屋面檐口的高度。
2. 本图坐标系为2000国家大地坐标系117度界址点坐标。
3. 图中所有建筑角点坐标均为外墙(柱子)角点坐标。

总平面图

---

|   |   |
|---|---|
| 1 | 2 |
|---|---|

100

图升版后,

本图凡未盖公司出图专用章对外无效。版权所有，不得翻制，违者必究。