


永春轻工新城智慧产业园基础设施工程(二期)-北区道路配套设施工程勘测界定图
2801.1-39633.7

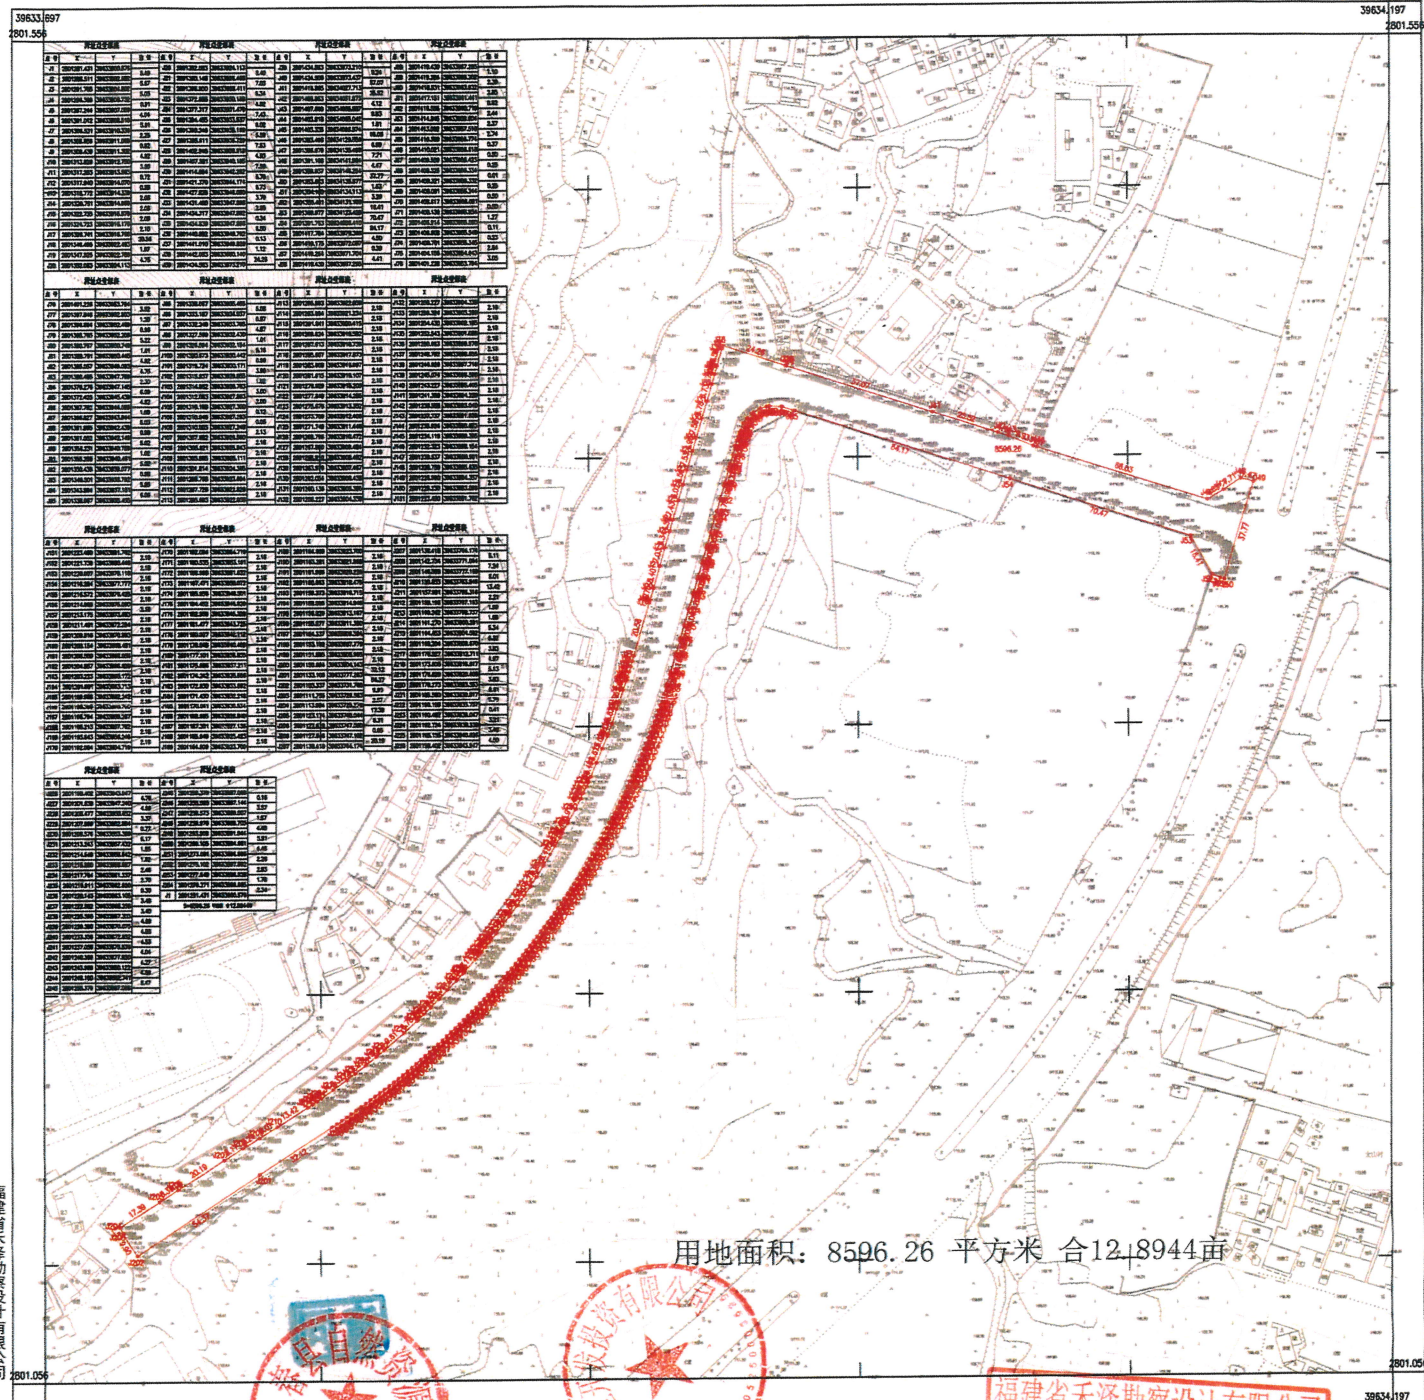

福建省禾泽勘察设计院有限公司

39633.697
2801.056
2025年5月数字化制图。
CGCS2000国家大地坐标系，中央子午线117°
1995国家高程基准，高程单位为米。
2007年标准式。

