


永春县桃城镇、湖洋镇全域土地综合整治项目—桃城道路提升工程勘测定界图

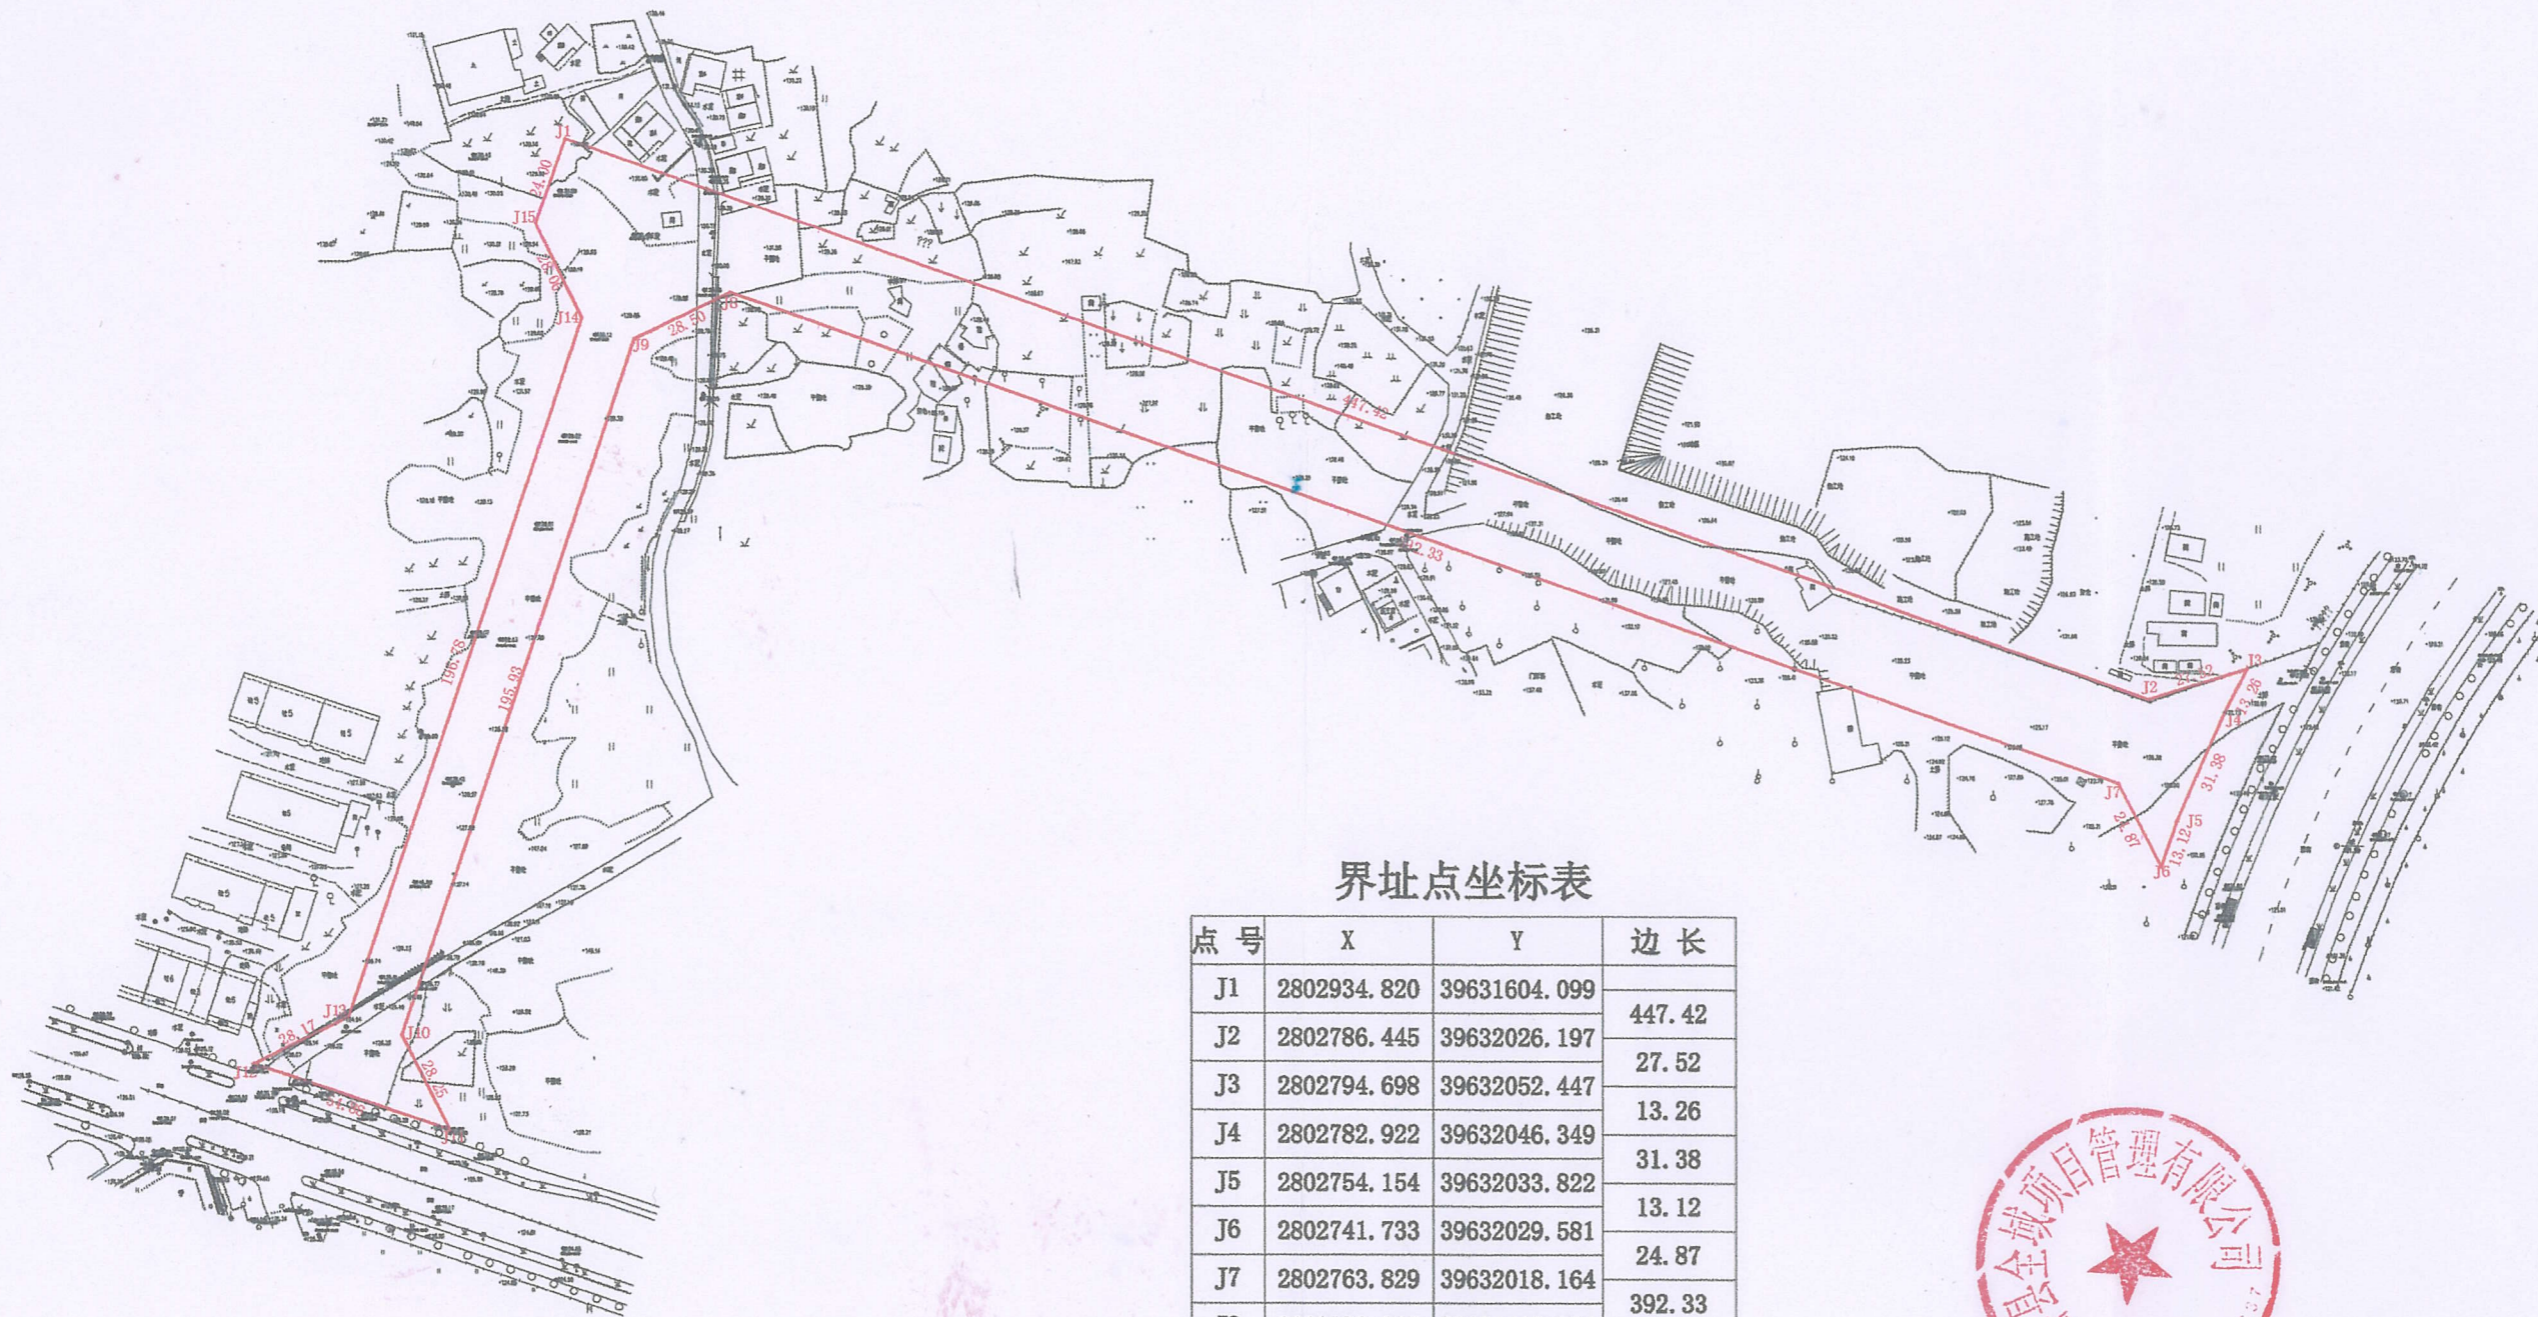

界址点坐标表

点号	X	Y	边长
J1	2802934.820	39631604.099	447.42
J2	2802786.445	39632026.197	27.52
J3	2802794.698	39632052.447	13.26
J4	2802782.922	39632046.349	31.38
J5	2802754.154	39632033.822	13.12
J6	2802741.733	39632029.581	24.87
J7	2802763.829	39632018.164	392.33
J8	2802893.937	39631648.034	28.50
J9	2802881.407	39631622.433	195.93
J10	2802695.577	39631560.337	28.25
J11	2802670.289	39631572.940	54.88
J12	2802687.737	39631520.909	28.17
J13	2802700.331	39631546.110	196.78
J14	2802886.972	39631608.477	28.06
J15	2802912.178	39631596.140	24.00
J1	2802934.820	39631604.099	
S=15855.1 平方米 合23.7826亩			



泉州市腾金建设测绘有限公司(QZ)
 测绘资质: 乙级
 证书编号: 乙测资字35505671
 发证机关: 福建省自然资源厅

泉州市腾金建设测绘有限公司

2025年9月数字化制图。
 CGCS2000国家大地坐标系, 中央子午线117°。
 1985国家高程基准, 等高距为1米。
 1996年版图式。

1:2000

测量员: 张凯
 绘图员: 吕东业
 检查员: 刘德刚