


岳峰镇区域性养老服务中心勘测定界图

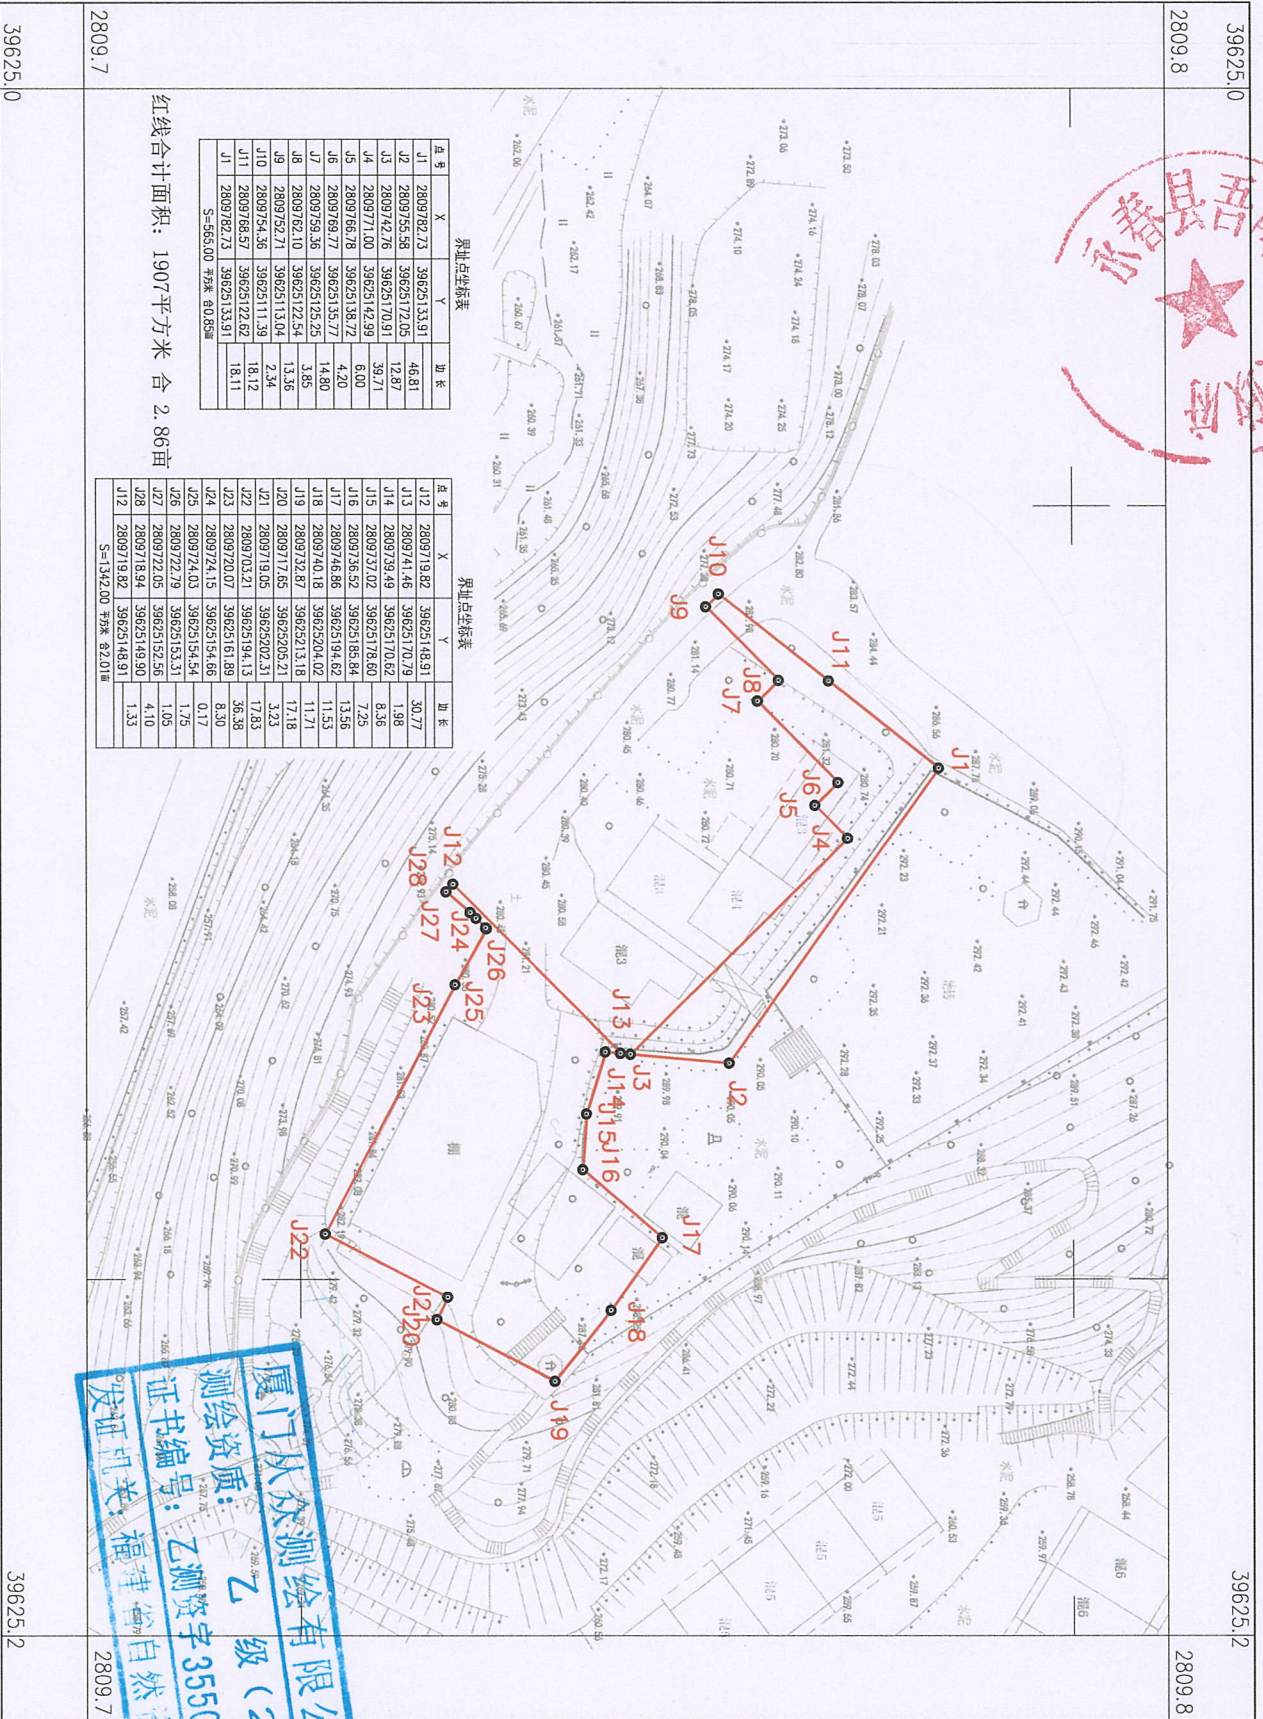

界址点坐标表

点号	X	Y	边长
J1	2809782.73	39625133.91	46.81
J2	2809755.58	39625172.05	12.87
J3	2809742.76	39625170.91	39.71
J4	2809711.00	39625142.99	6.00
J5	2809766.78	39625138.72	4.20
J6	2809769.77	39625135.77	14.80
J7	2809759.36	39625125.25	3.85
J8	2809762.10	39625113.04	13.36
J9	2809752.71	39625111.39	2.34
J10	2809754.56	39625113.04	18.12
J11	2809768.57	39625122.62	18.11
J12	2809782.73	39625133.91	18.11

界址点坐标表

点号	X	Y	边长
J12	2809719.82	39625148.91	30.77
J13	2809741.46	39625170.29	1.98
J14	2809739.49	39625170.62	8.36
J15	2809737.02	39625178.60	7.25
J16	2809736.52	39625184.84	13.56
J17	2809746.86	39625194.62	11.53
J18	2809740.18	39625204.02	11.71
J19	2809732.87	39625213.18	17.18
J20	2809717.65	39625205.21	3.23
J21	2809719.05	39625202.31	17.83
J22	2809703.21	39625194.13	36.38
J23	2809720.07	39625161.89	8.30
J24	2809724.13	39625194.60	1.75
J25	2809724.03	39625153.31	1.05
J26	2809722.79	39625152.56	4.10
J27	2809722.05	39625149.90	1.33
J28	2809718.94	39625148.91	1.33
J12	2809719.82	39625148.91	1.33

红线合计面积：1907平方米 合 2.86亩

厦门从众测绘有限公司
 乙级(2)
 证书编号: 乙测资字35503853
 发证机关: 福建省自然资源厅

厦门从众测绘有限公司

2026年02月数字化制图
 2000 国家大地坐标系, 中央子午线 117°
 1985 国家高程基准, 等高距为1米
 2007 年版图式

1:1000

测量员: 林飞鹏
 绘图员: 郑永伟
 检查员: 林纪鸿