

本图版权属福建中恒华筑建设设计有限公司所有，除本工程外对本图的任何其他用途和复制，必须获得本公司的书面许可

THE OWNERSHIP OF THE COPYRIGHT IN THIS
DRAWING IS RETAINED BY ZHHZ, WRITTEN
CONSENT MUST BE OBTAINED BEFORE ANY USE
OR REPRODUCTION OF THE DRAWING.

施工图审查批准书证号:

图纸专用章。

注册建筑师执业章。

工程名称：
登宝路服饰商务中心

建设单位:



福建省泉州登宝路服饰有限公司

审 定	唐鸿凯	唐鸿凯
工程负责人	李志强	李志强
专业负责人	李志强	李志强
审 核	唐鸿凯	唐鸿凯
校 对	池志斌	池志斌
设 计	朱霜霜	朱霜霜
制 图	朱霜霜	朱霜霜

图名:

总平面布置图

工程编号		
图 别 号	方 案	
日 期		

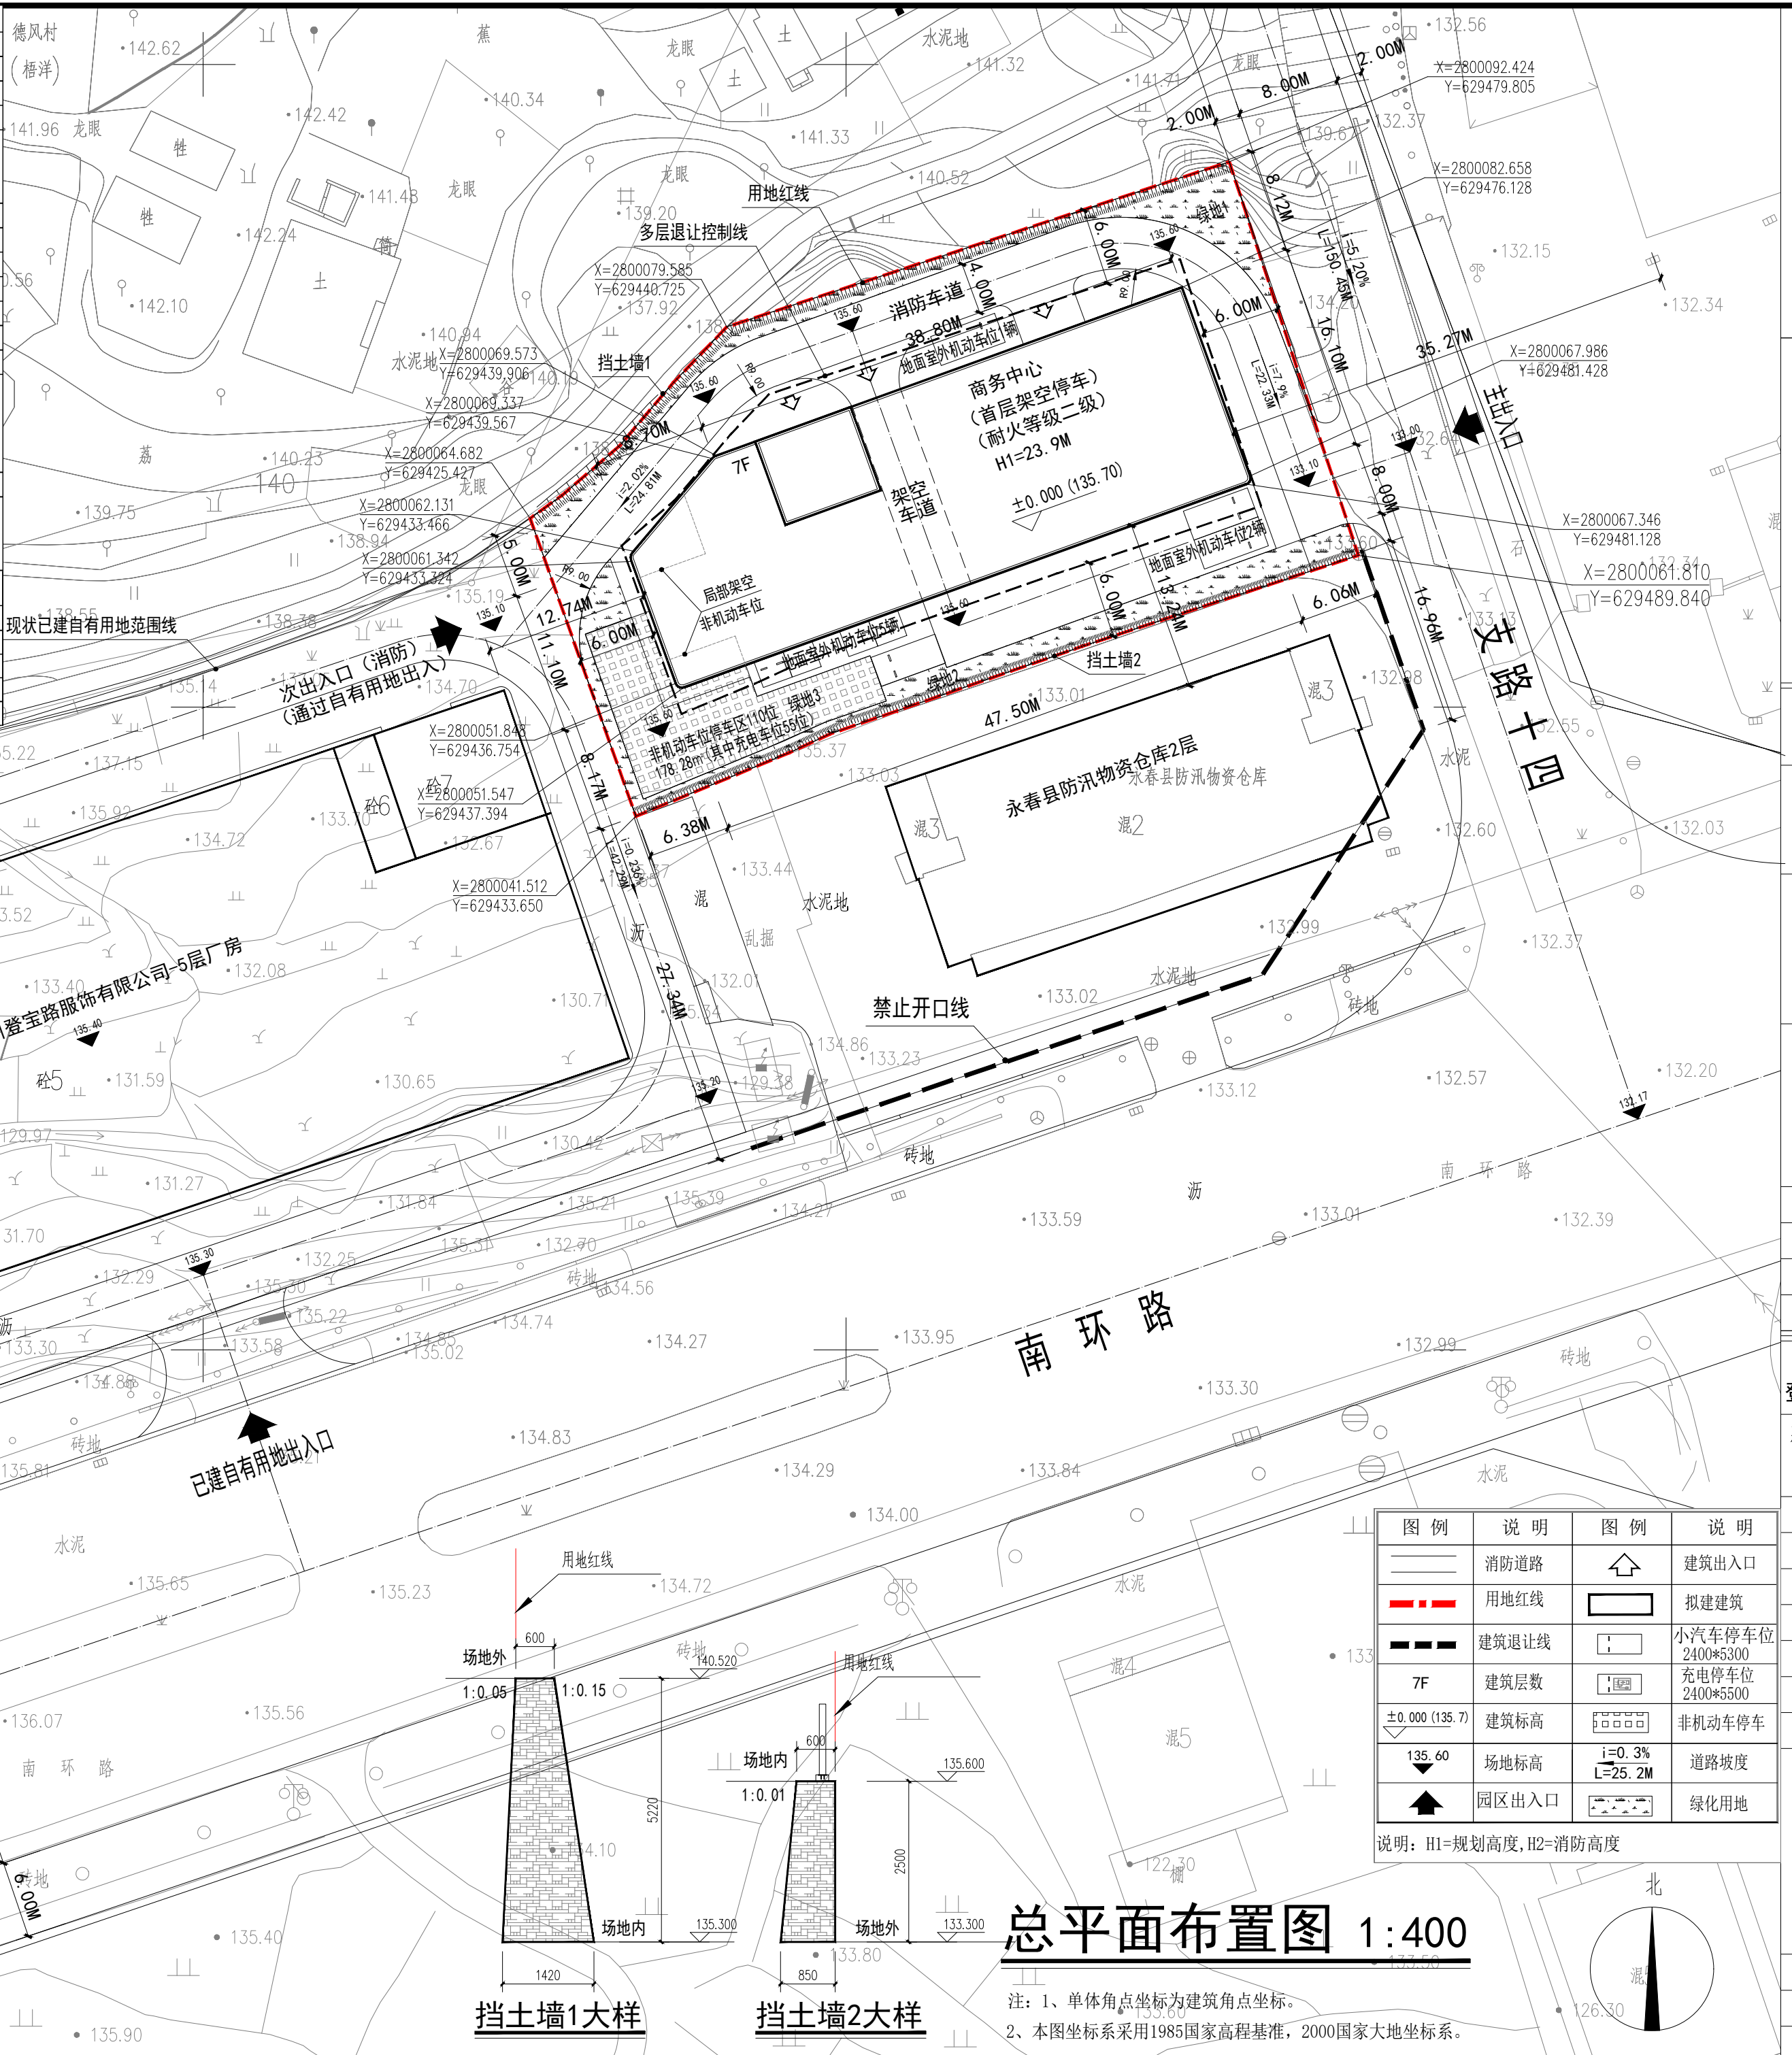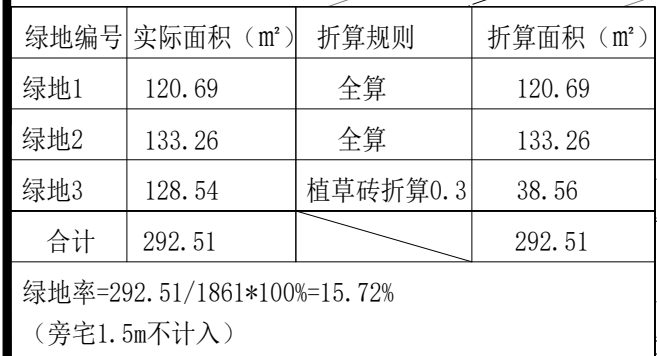

总平面布置图 1:400

注：1、单体角点坐标为建筑角点坐标。
2、本图坐标系采用1985国家高程基准，2000国家大地坐标系。