


楼栋数据表													
序号	建筑名称	已建/拟建/分期/已批在建	总建筑面积 (㎡)	建筑占地 面积 (㎡)	地上建筑 面积 (㎡)	地下建筑 面积 (㎡)	总计容建筑面积(㎡)		不计容建 筑面积 (㎡)	建筑高度 (m)	建筑最高点(含屋 面附属物)(m)	层数	备注
							单倍计容建筑 面积(㎡)	不计入建筑 面积但计入容 建筑面积(㎡)					
1	原综合楼	已建	585.63	192.00	585.63		585.63			10.80		3	
2	冷库、生猪屠宰 间	本次拟建	11473.79	4629.65	11473.79		11473.79	2754.66		23.95	28.30	5	
3	牛屠宰车间	本次拟建	595.78	595.78	595.78		595.78	595.78		9.30	10.0	1	
4	综合服务用房	本次拟建	1493.62	229.74	1130.27	363.35	1130.27		363.35	17.20	17.9	5	
5	固废、无害化车间	本次拟建	67.20	67.20	67.20		67.20			5.50	6.1	1	
6	污水处理设施	本次拟建	487.72	487.72		487.72			487.72				
7	门卫（东）	本次拟建	25.08	28.50	25.08		25.08			3.70	4.3	1	
8	门卫（西）	本次拟建	20.00	20.00	20.00		20.00			3.70	4.3	1	
9	门卫（北）	本次拟建	16.00	16.00	16.00		16.00			3.70	4.3	1	
10	室外楼梯	本次拟建	115.20	28.80	115.20		115.20			15.20	15.8	4	
11	洗消点	本次拟建		64.80									
12	原料仓库	远期	10325.00	737.50	10325.00		10325.00			30.80	31.4	14	
13	堆场	远期		1101.08									
	合计		25205.02	8198.77	24353.95	851.07	24353.95	3350.44	851.07				

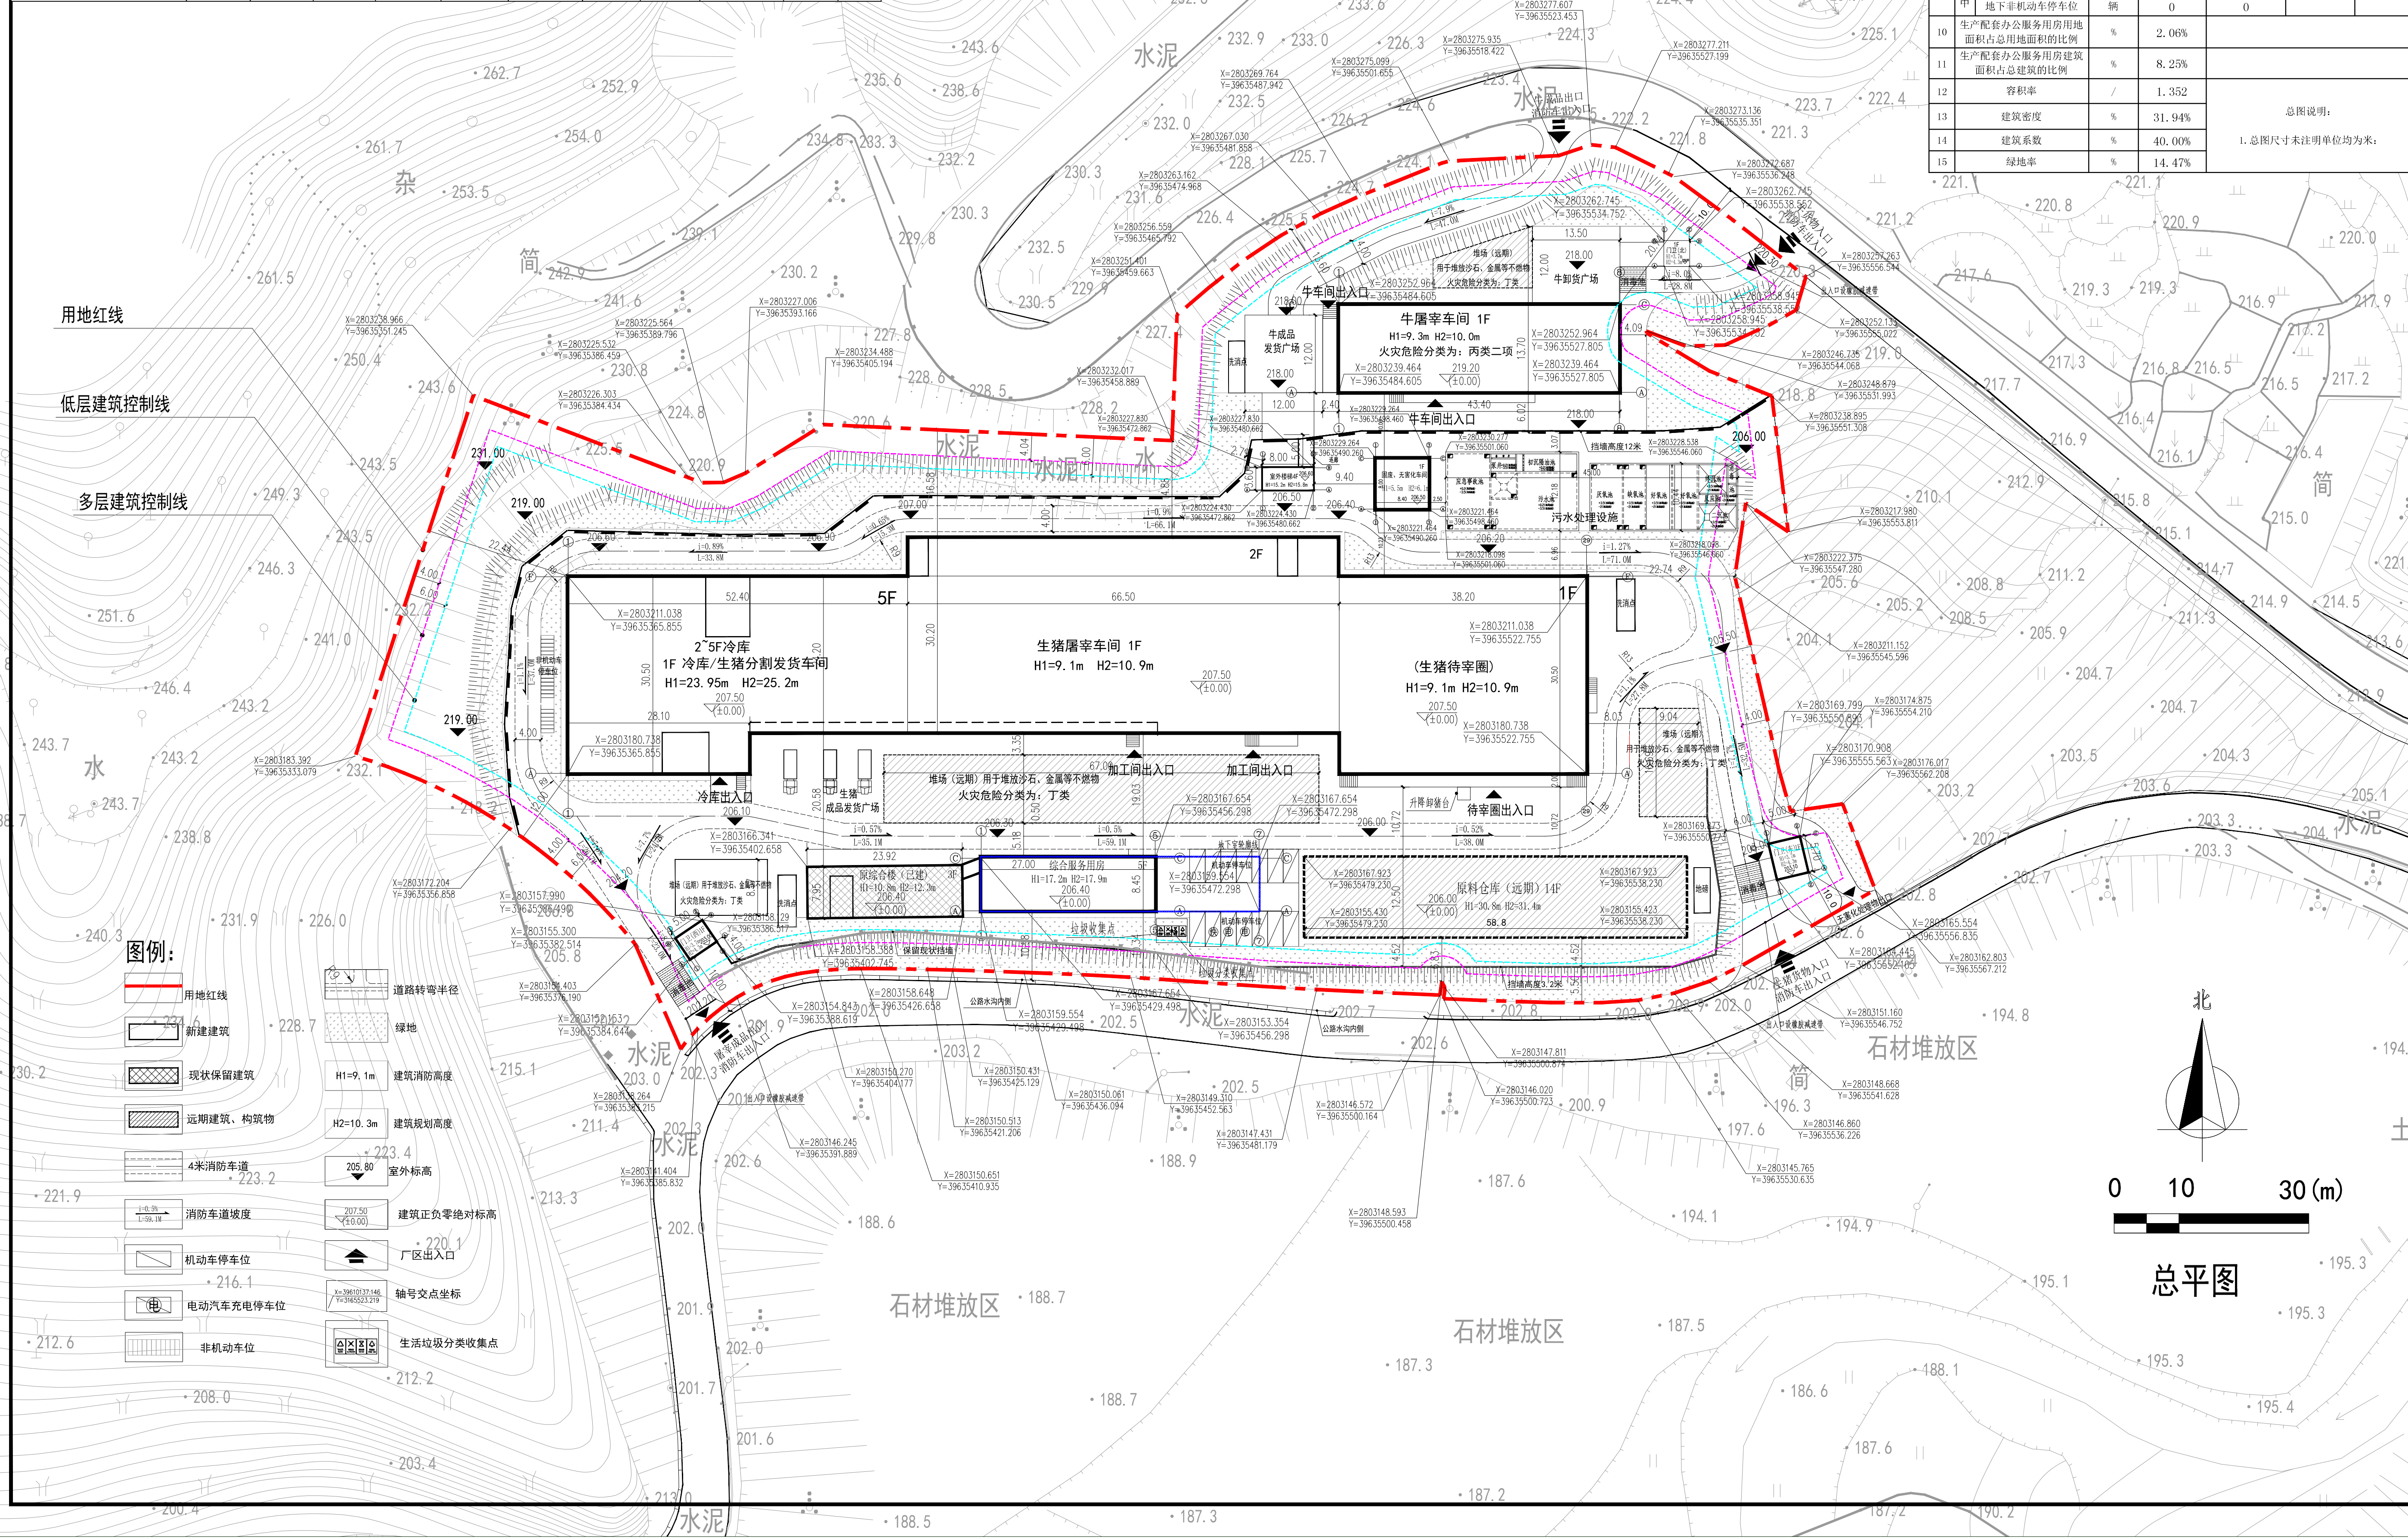

经济技术指标表							
序号	名称		单位	总指标	近期建设	远期建设	备注
1	用地面积		m ²	20495			30.74亩
2	其中	总建筑面积	m ²	25205.02	14880.02	10325.00	
		地上建筑面积	m ²	24353.95	14028.95	10325.00	
		地下建筑面积	m ²	851.07	851.07		
3	其中	计容建筑面积	m ²	27704.39	17379.39	10325.00	
		不计入建筑面积但计入计容建筑面积		3350.44	3350.44		
4	不计容建筑面积		m ²	851.07	851.07		
5	建筑总占地面积		m ²	6545.17	5807.67	737.50	
6	堆场 构筑物面积		m ²	1653.60	552.52	1101.08	
7	绿地面积		m ²	2965.79	2965.79		
8	机动车位		辆	14	14		
	其中	地上机动车停车位	辆	14	14		
		地下机动车停车位	辆	0	0		
		含充电车位	辆	3	3		
9	非机动车位		辆	20	20		
	其中	地上非机动车停车位	辆	20	20		
		地下非机动车停车位	辆	0	0		
10	生产配套设施用房用地面积占总面积的比例		%	2.06%			
11	生产配套设施用房建筑面积占总建筑面积的比例		%	8.25%			
12	容积率		/	1.352			
13	建筑密度		%	31.94%			
14	建筑系数		%	40.00%			
15	绿地率		%	14.47%			

总图说明：

1. 总图尺寸未注明单位均为米；

[illegible]

备注栏
Comments
