



4.7 分层平面图与规划许可不一致对照示意图

3#楼与规划许可不一致对照示意图

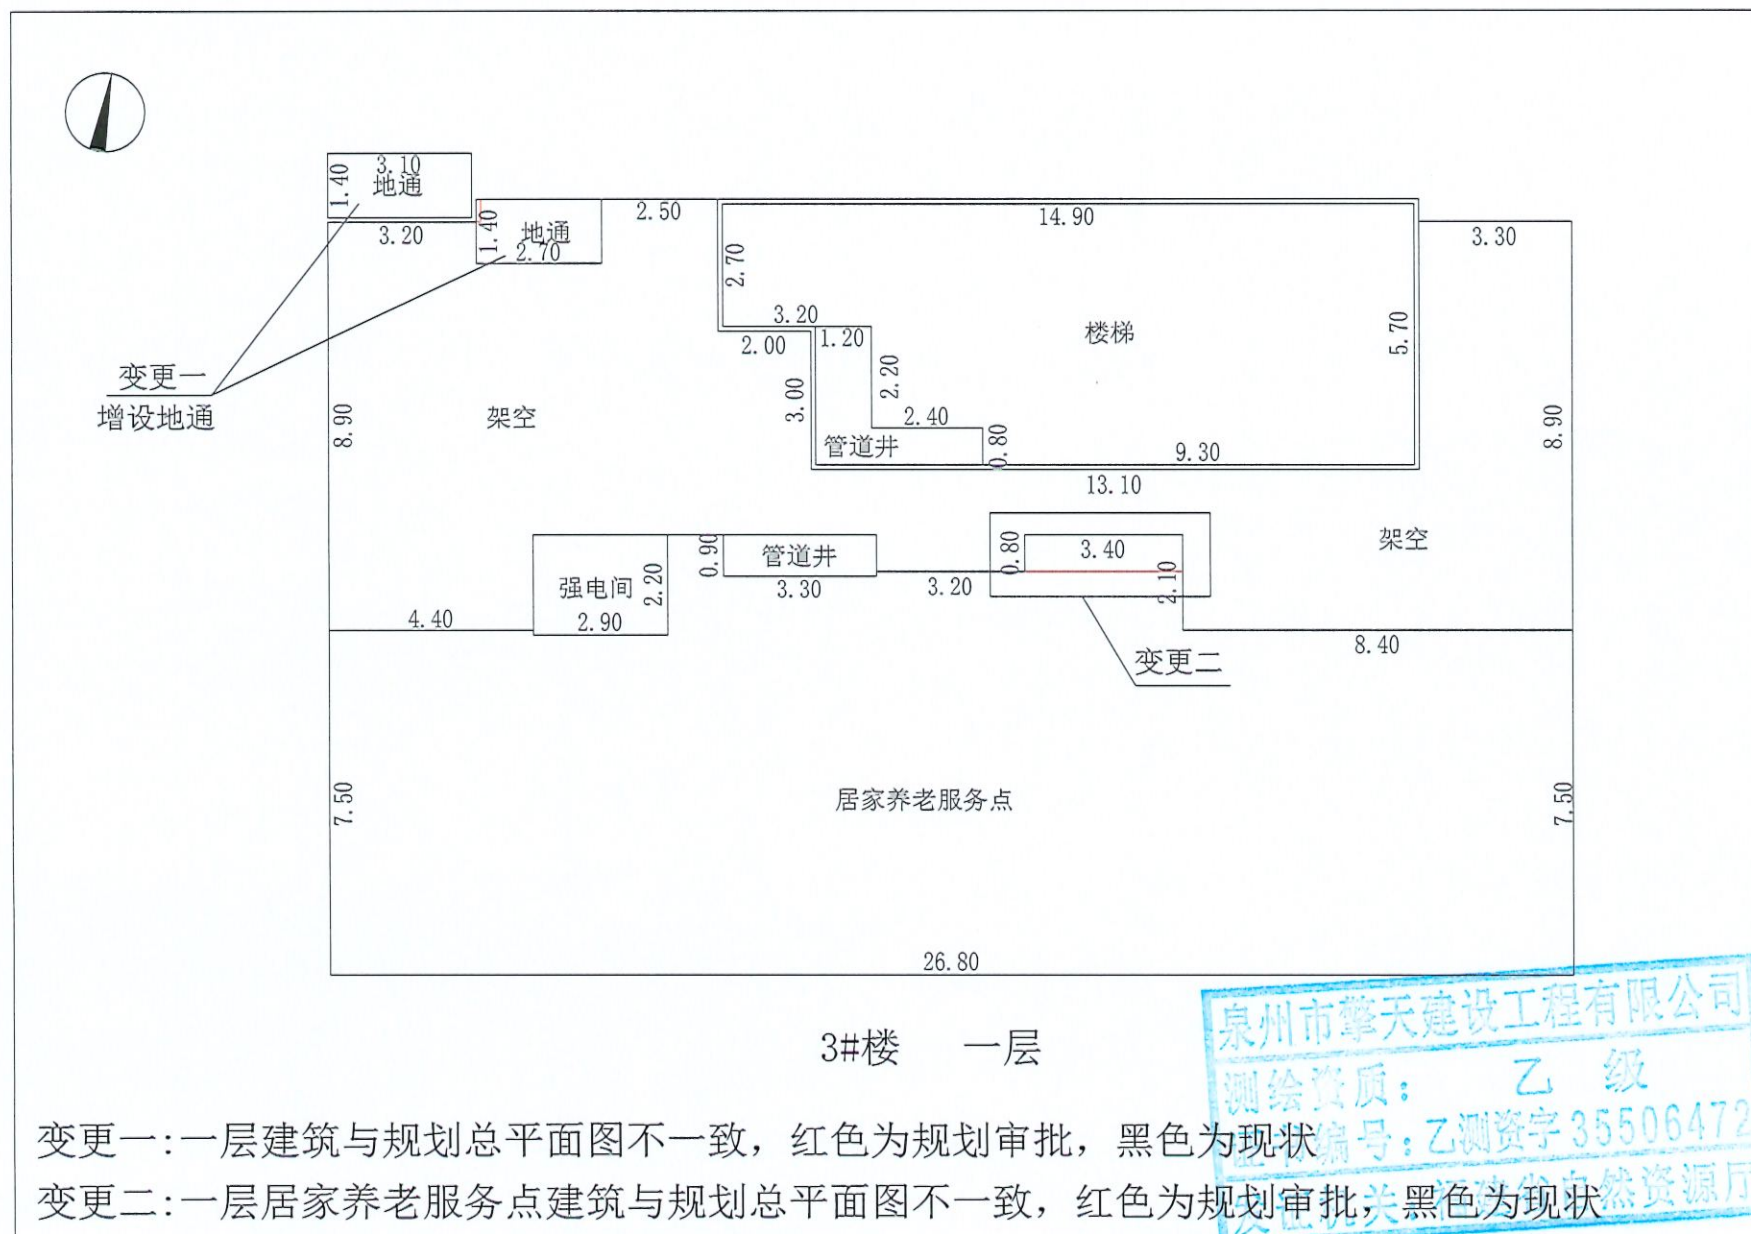


4.7 分层平面图与规划许可不一致对照示意图


6#楼与规划许可不一致对照示意图

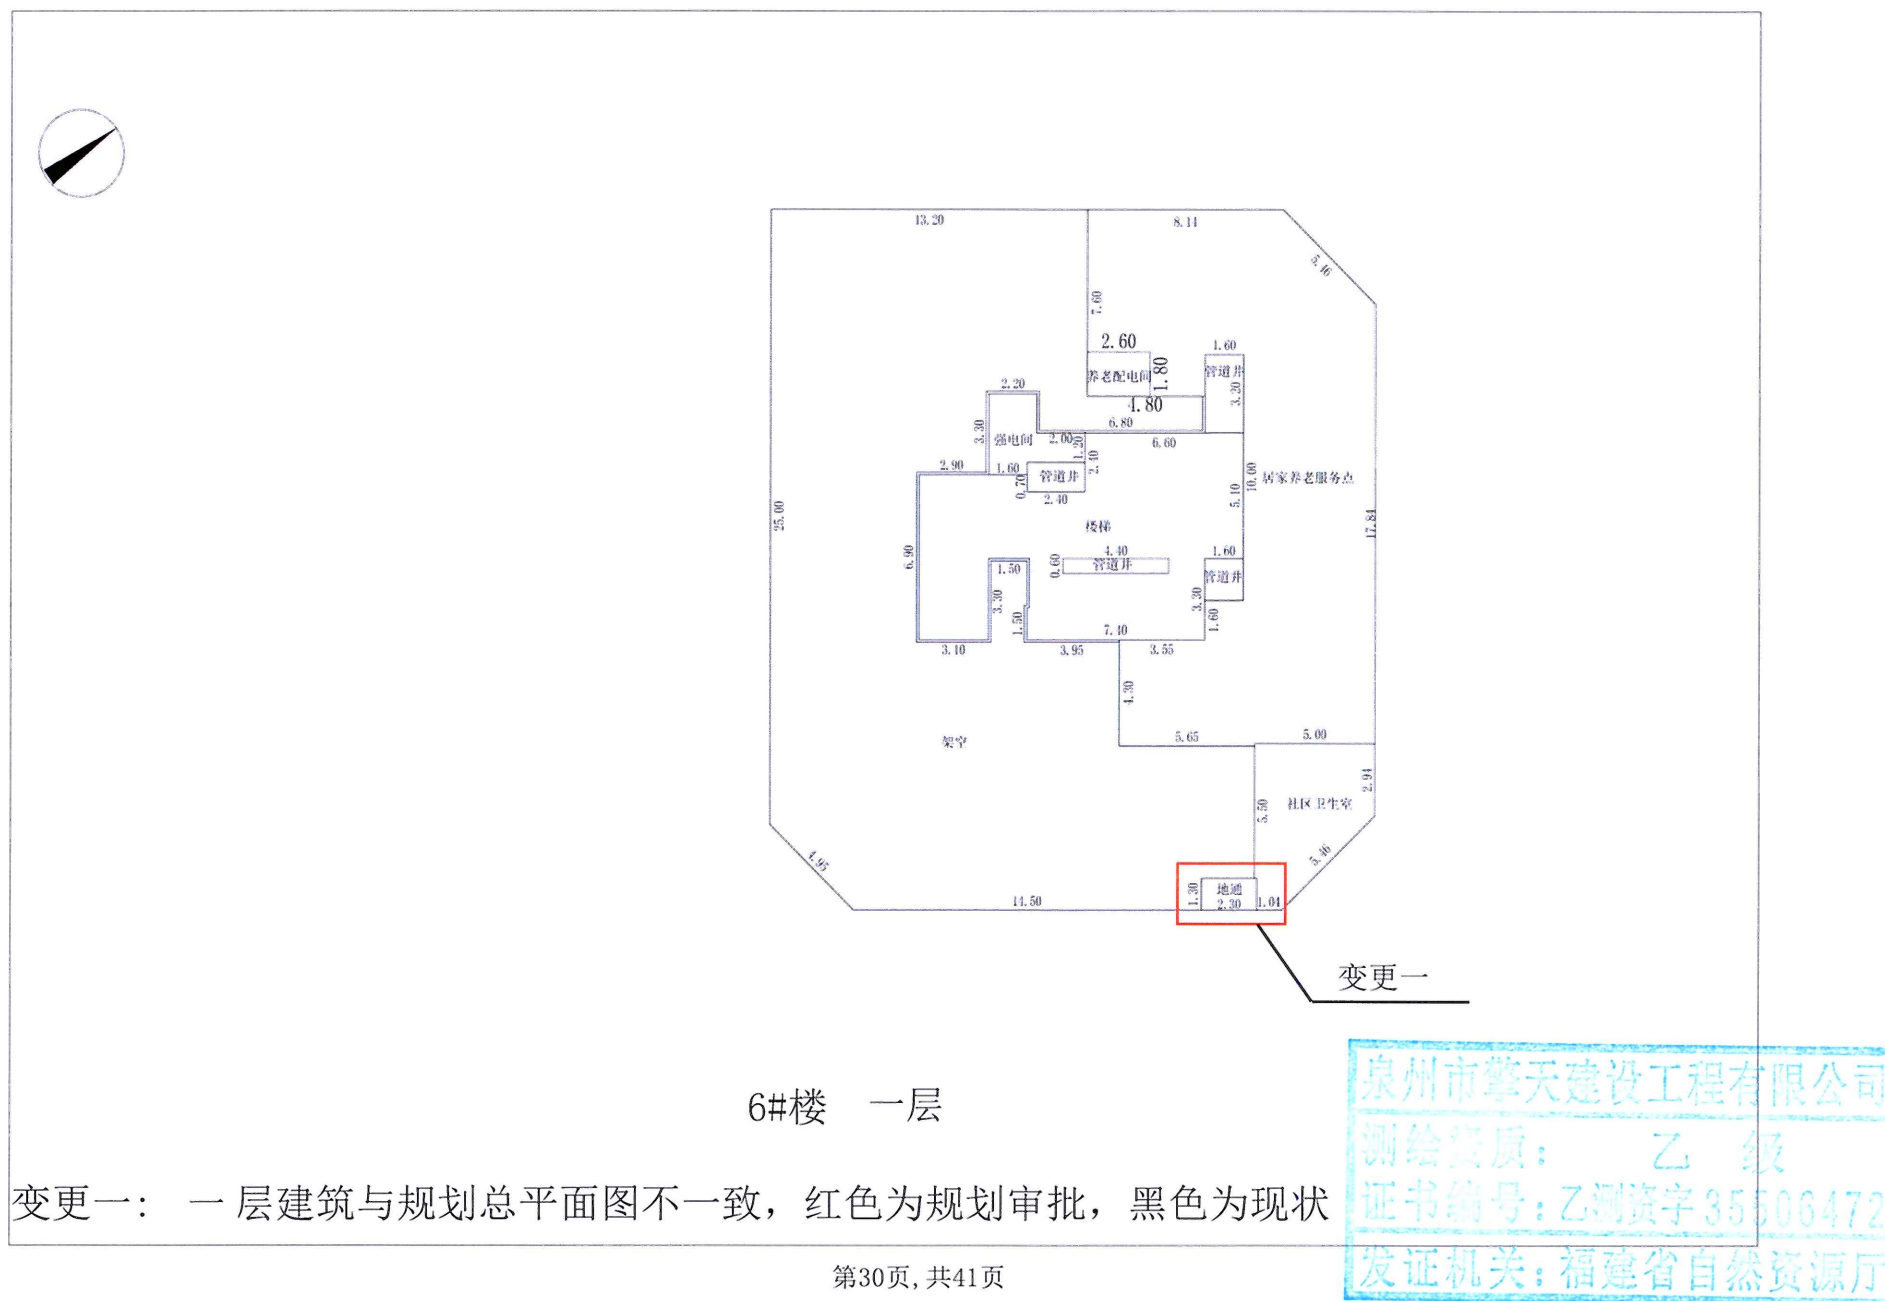

4.7 分层平面图与规划许可不一致对照示意图

6#楼与规划许可不一致对照示意图

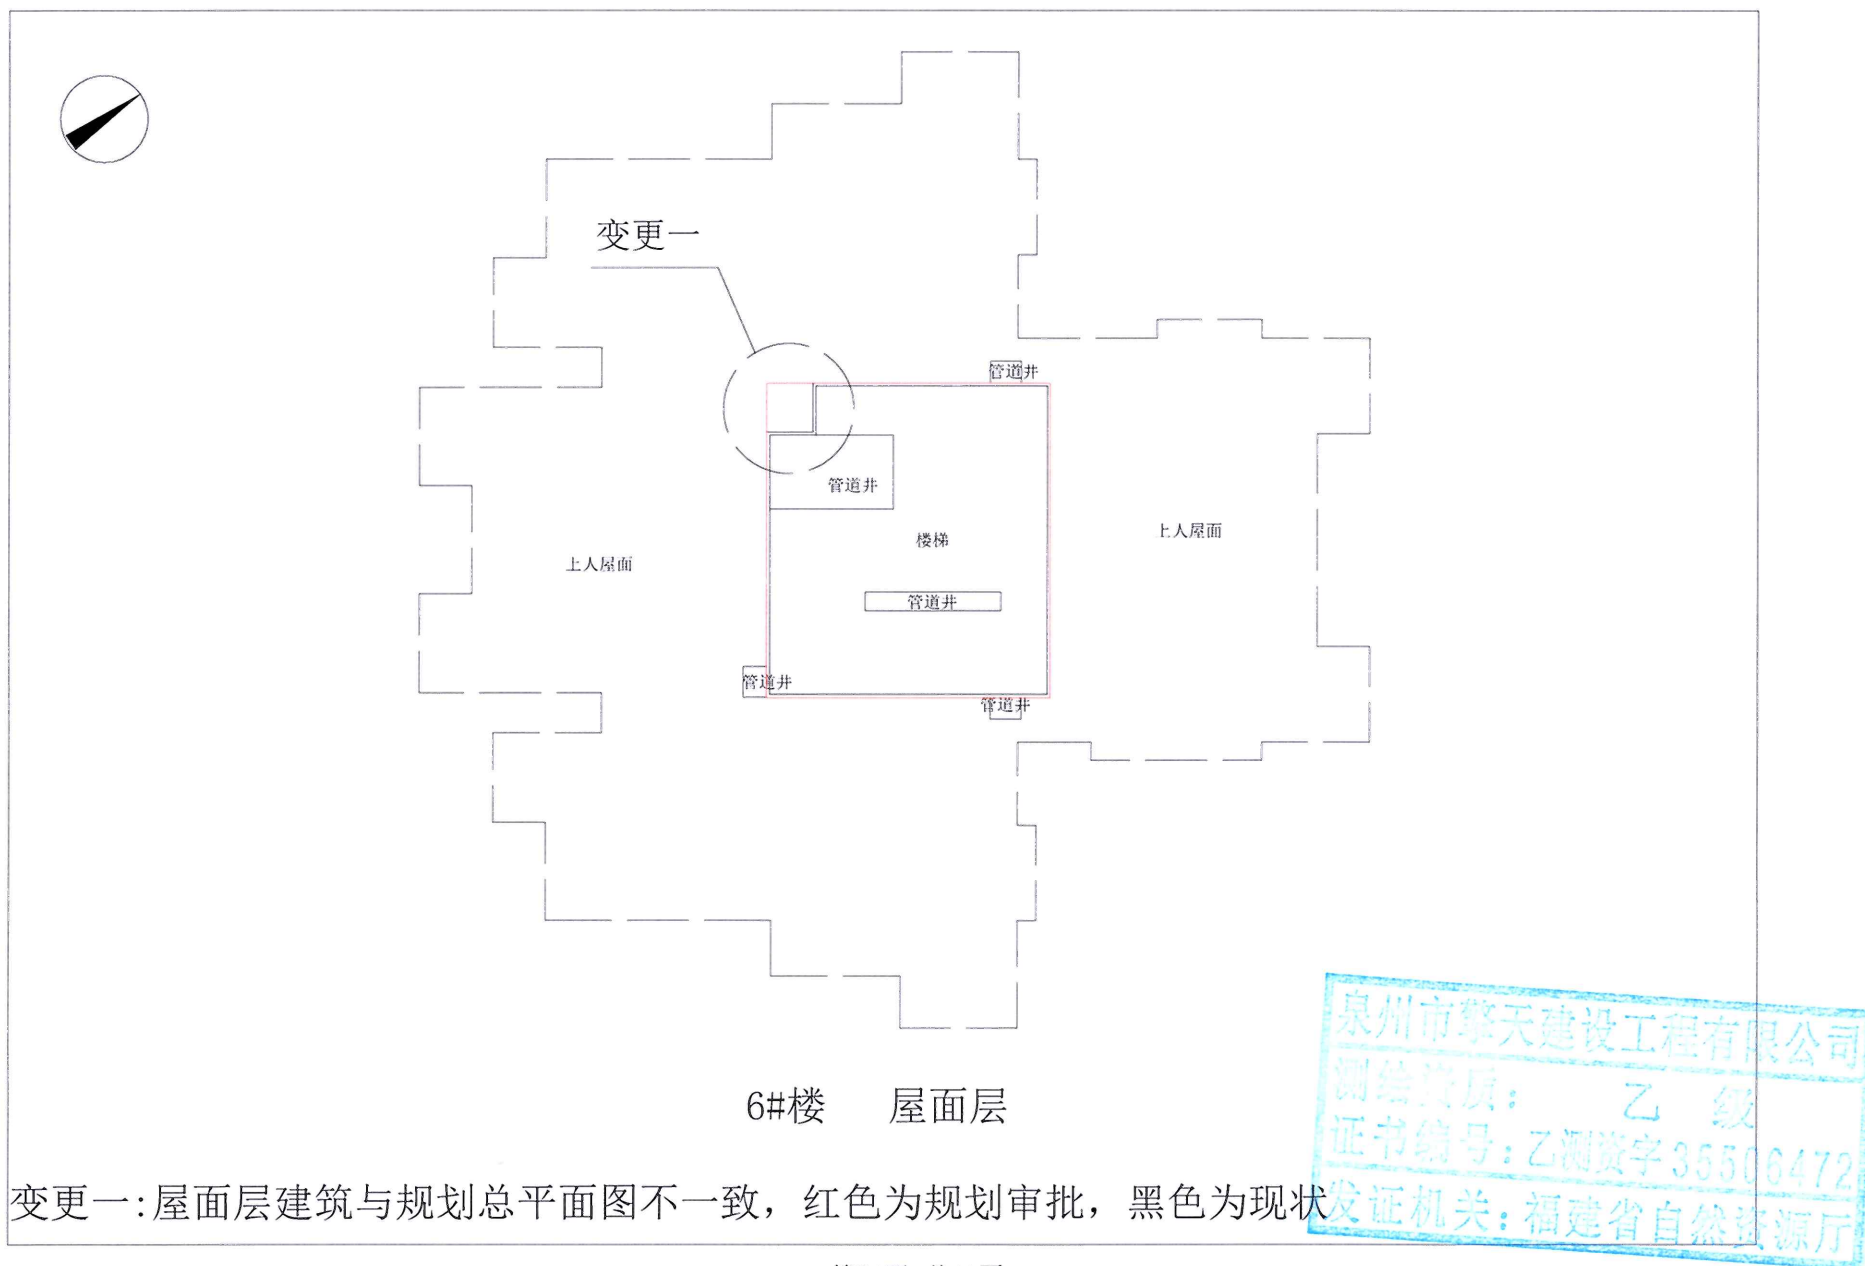

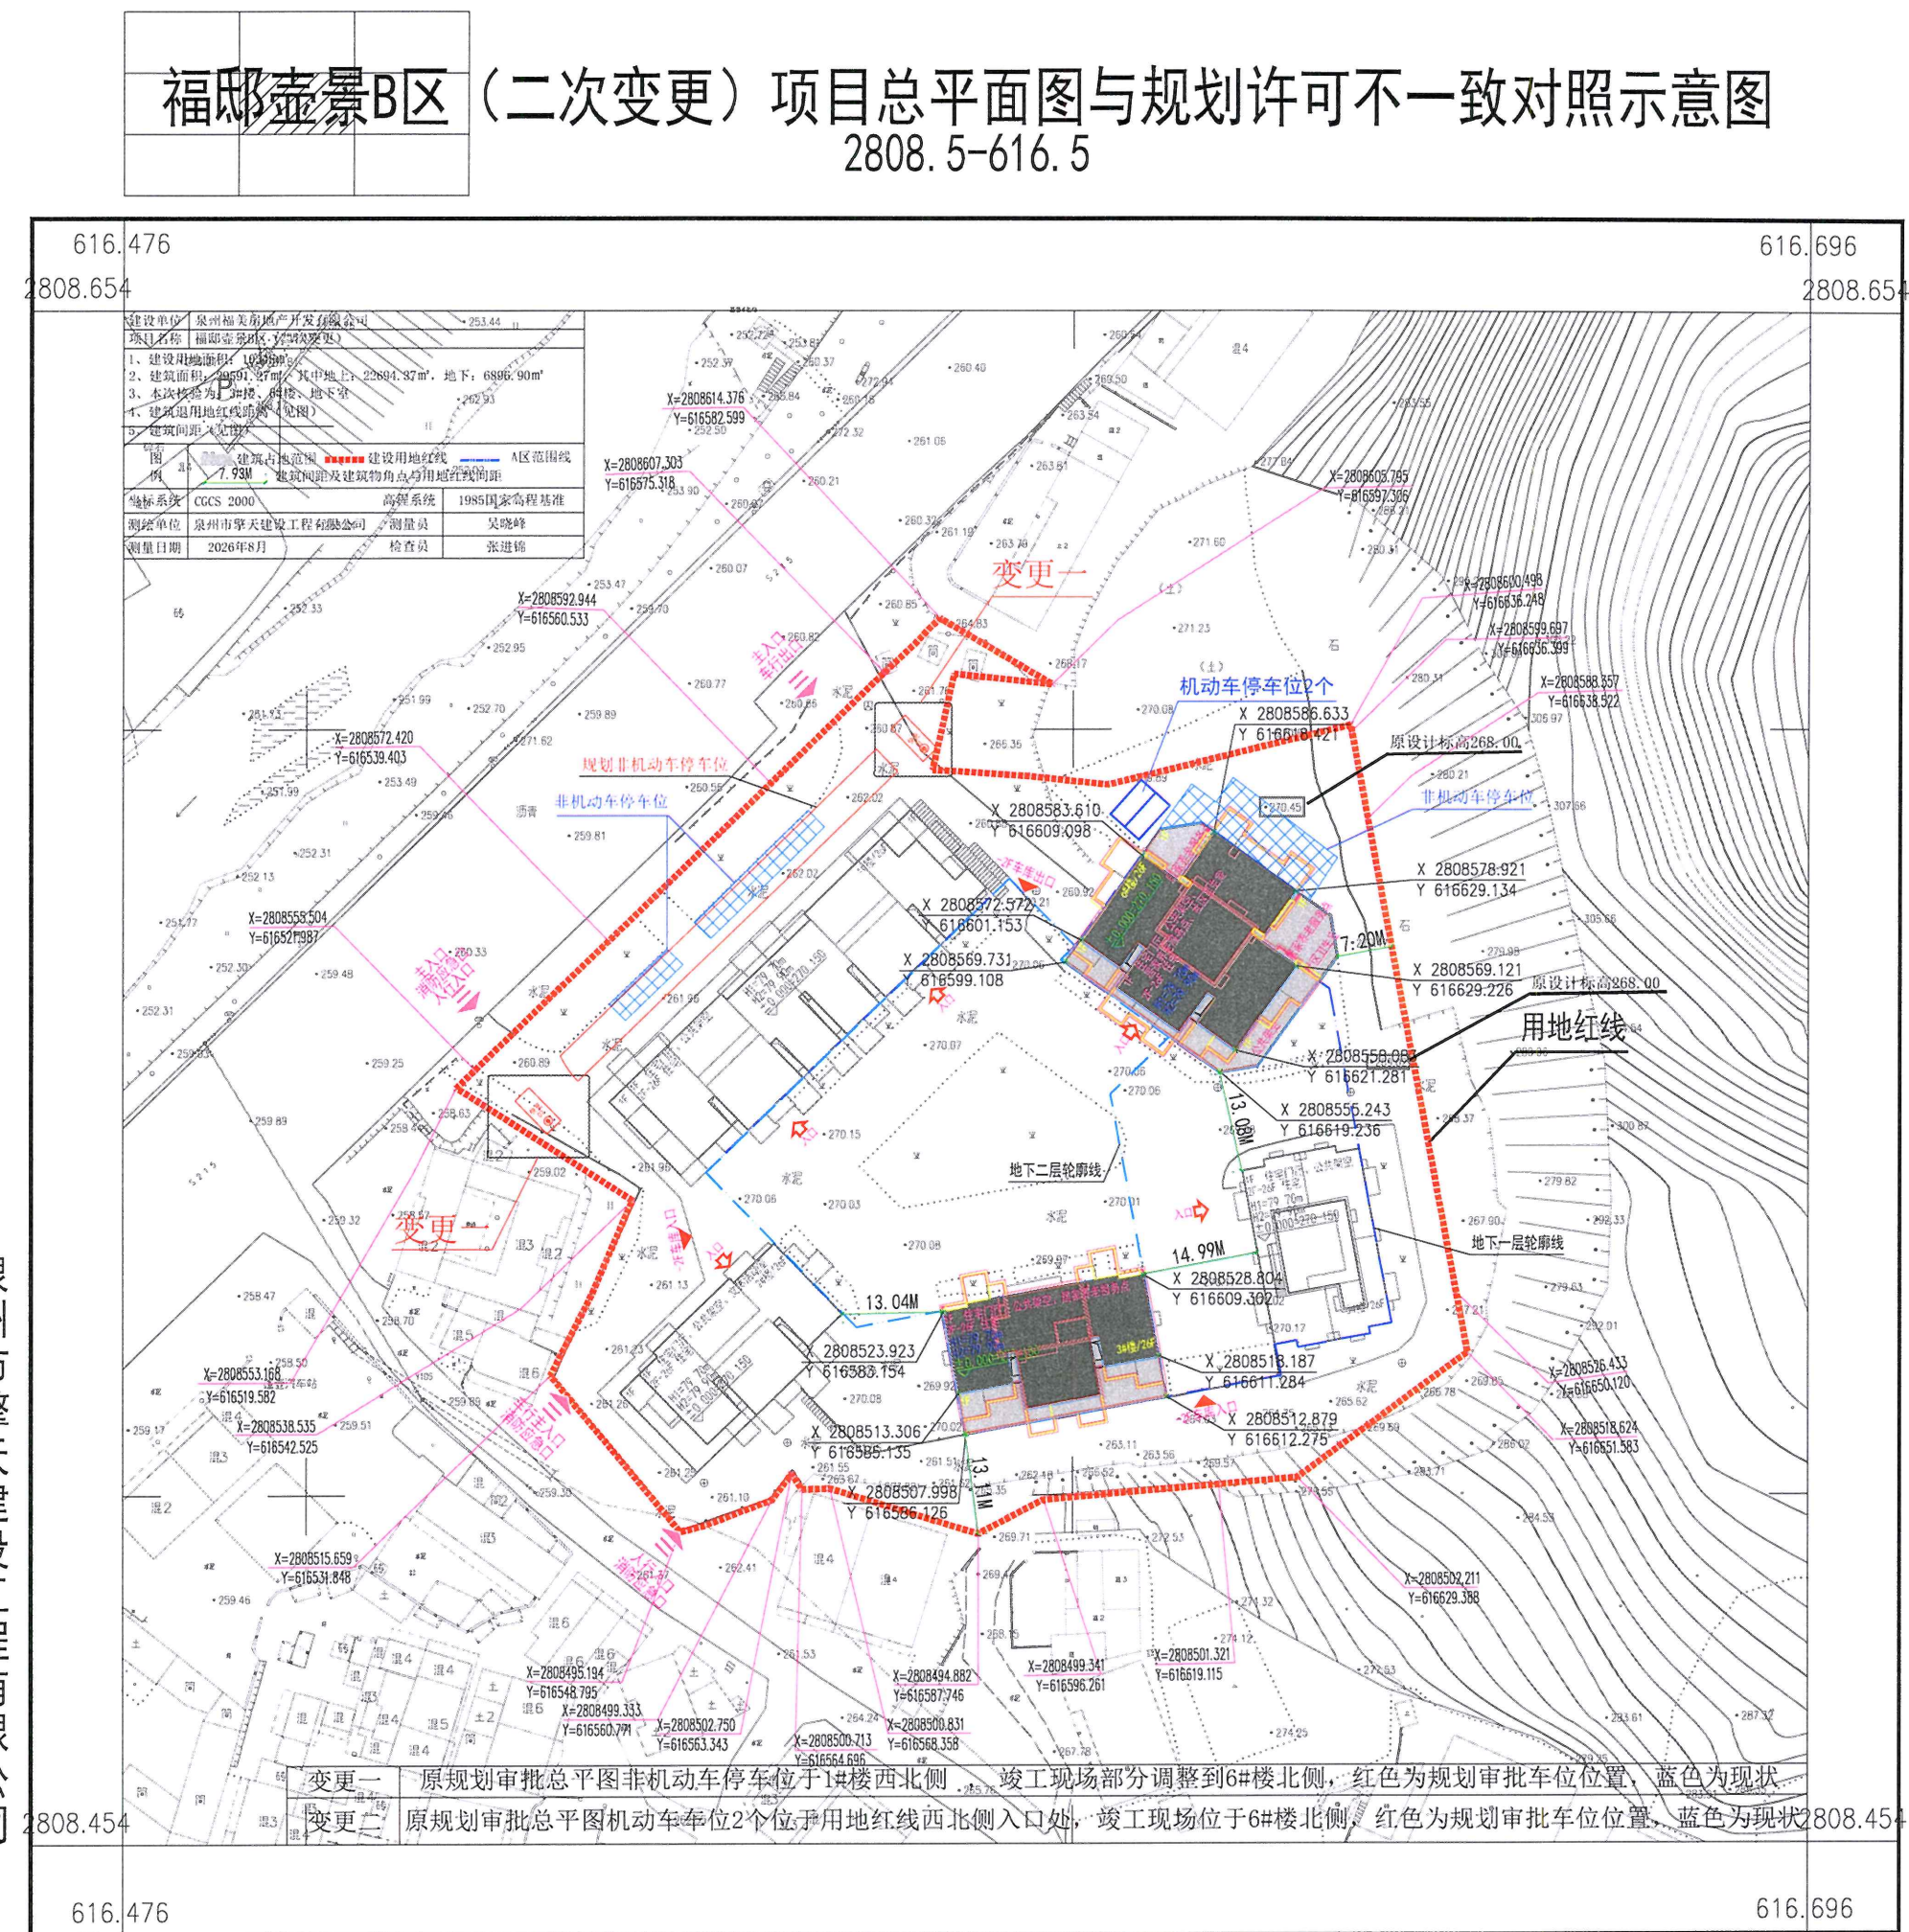

2026年8月数字化制图
国家2000—117坐标系
1985国家高程基准，等高距为0.5米
2017年版图式

1:500

第 16 页 共 41 页

测量员：吴晓峰
绘图员：苏晓莉
检查员：张进锦
证书编号：乙测资字35506472
发证机关：福建省自然资源厅