


永春县2026-08号地块用地勘测定界图

2805.82-827.45

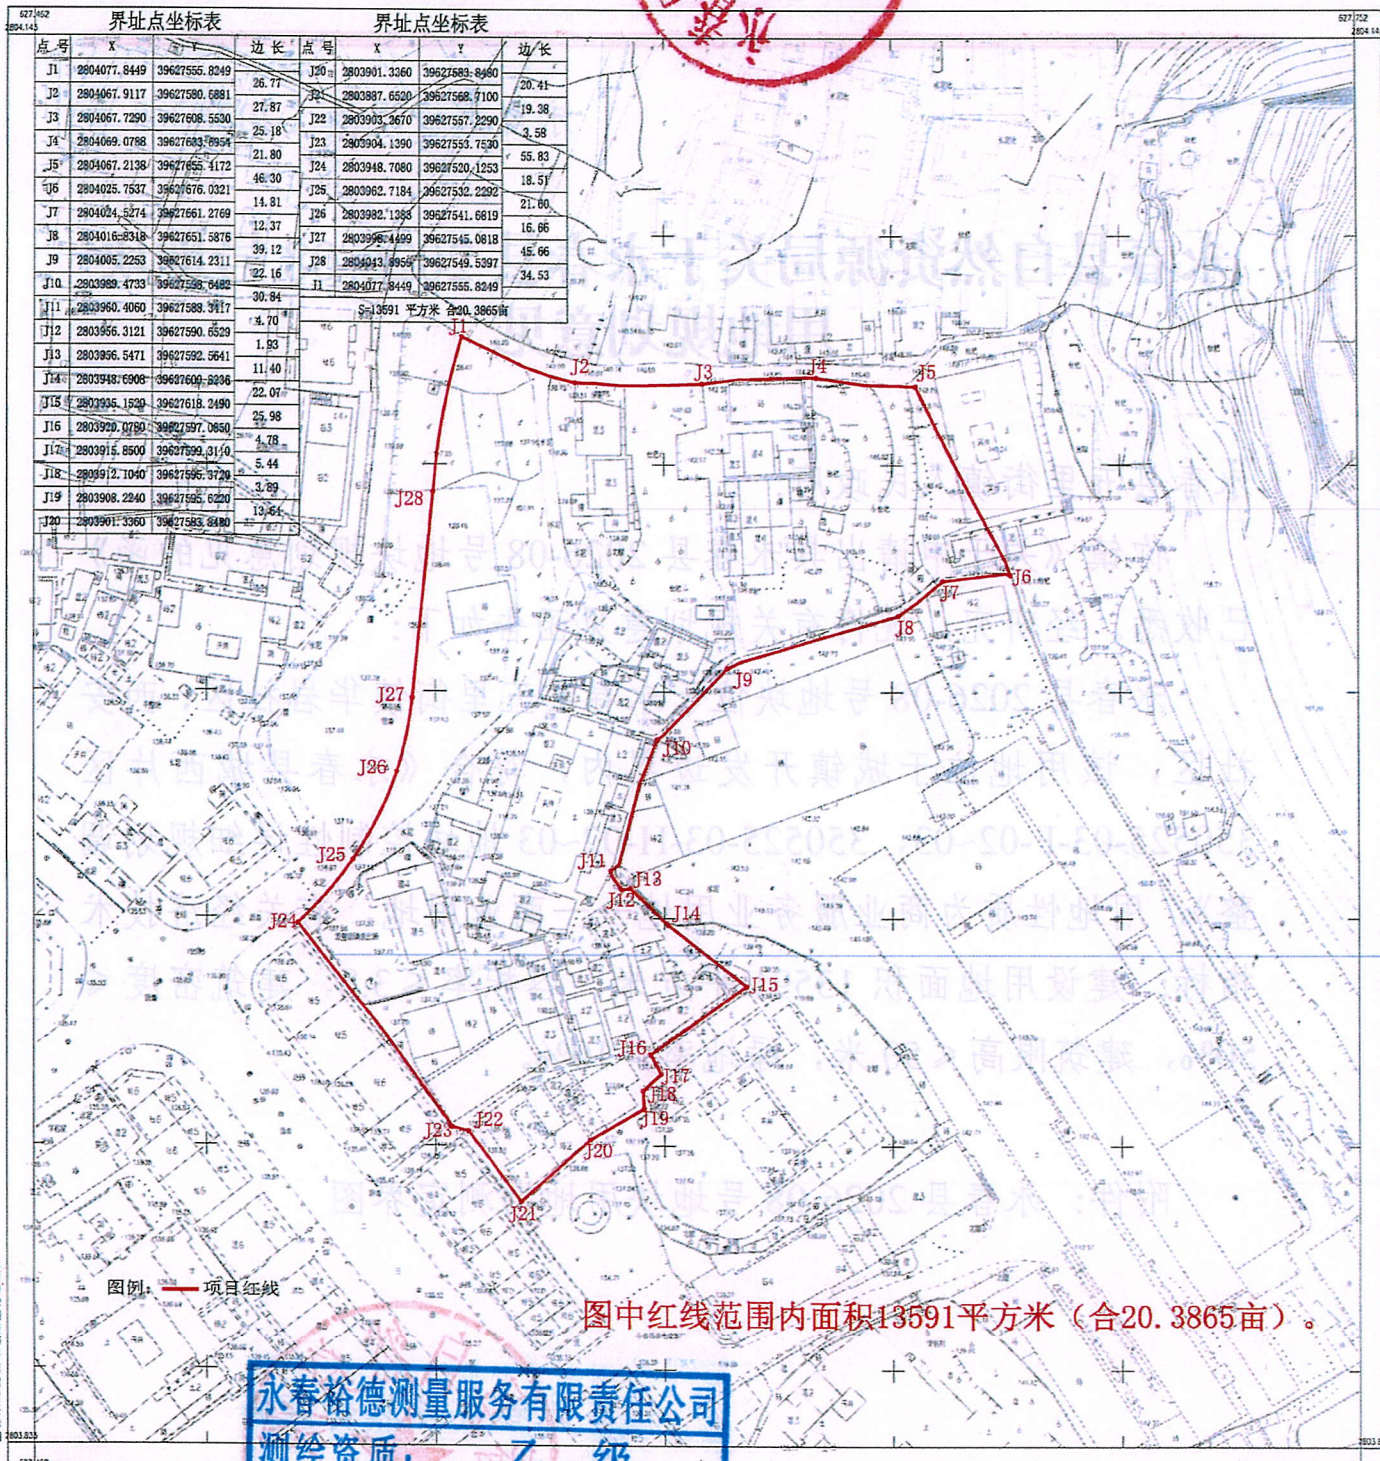

图中红线范围内面积13591平方米（合20.3865亩）。

永春裕德测量服务有限责任公司
 测绘资质：乙 级
 证书编号：乙测资字 35505220
 发证机关：福建省自然资源厅

界址点坐标表			界址点坐标表		
点号	X	边长	点号	X	边长
J1	2804077.8449	39627555.8249	J20	2803901.3360	39627583.8460
J2	2804067.9117	39627580.6881	J21	2803887.6520	39627568.7100
J3	2804067.7290	39627608.5530	J22	2803903.2670	39627557.2290
J4	2804069.0788	39627683.7894	J23	2803904.1390	39627553.7530
J5	2804067.2138	39627655.4172	J24	2803948.7080	39627520.1253
J6	2804025.7537	39627676.0321	J25	2803962.7184	39627532.2292
J7	2804024.5274	39627661.2769	J26	2803982.1388	39627541.6819
J8	2804016.8318	39627651.5876	J27	2803995.4499	39627545.0818
J9	2804005.2253	39627614.2311	J28	2804043.9956	39627549.5397
J10	2803989.4733	39627588.6482	J1	2804077.8449	39627555.8249
J11	2803960.4060	39627588.3917	S=13591 平方米 合20.3865亩		
J12	2803956.3121	39627590.5529			
J13	2803956.5471	39627592.5641			
J14	2803948.6908	39627600.8236			
J15	2803936.1528	39627618.2490			
J16	2803920.0780	39627597.0650			
J17	2803915.8500	39627599.3150			
J18	2803912.1040	39627595.3720			
J19	2803908.2240	39627595.6220			
J20	2803901.3360	39627583.8460			

2025年9月14日测绘
 CGCS2000坐标系，中央子午线117°
 1985国家高程基准，高程单位1米
 2017年数据

制图：李华强
 审核：王强生
 绘图：李华强